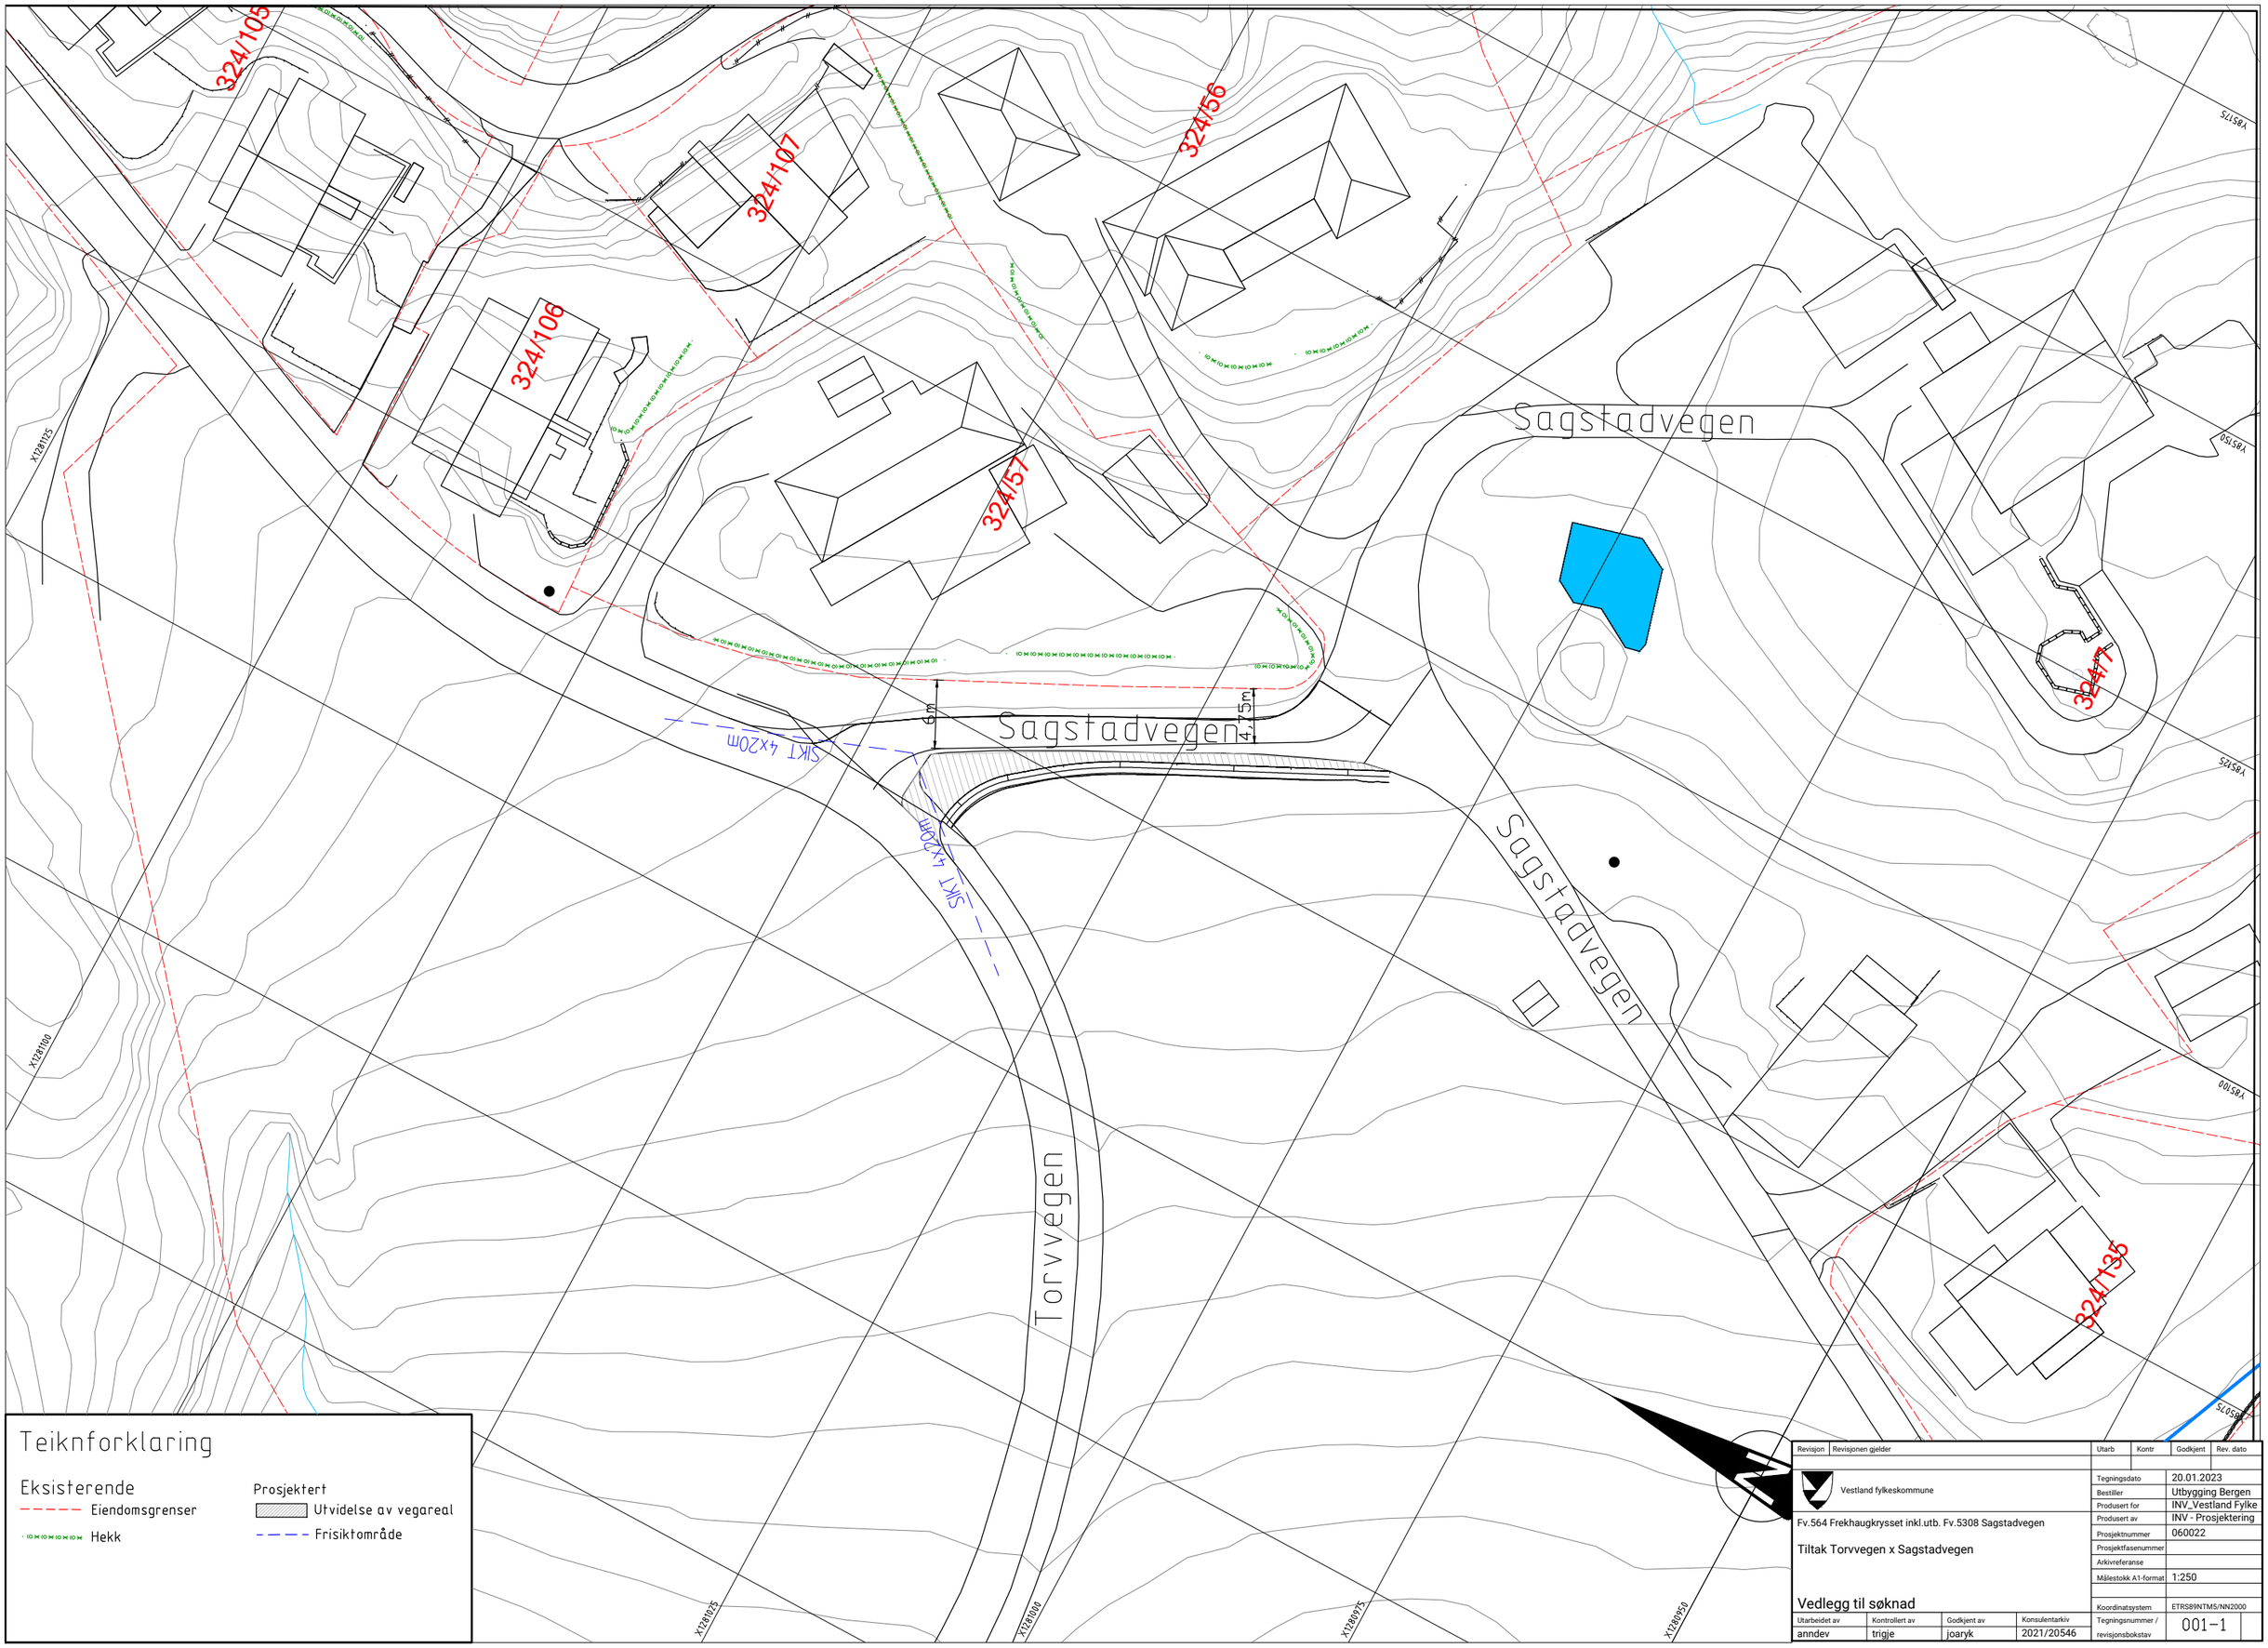

Teiknforklaring

Eksisterende

- Eiendomsgrenser
- Hekk

Prosjektert

- Utvidelse av vegareal
- Frisiktområde

Revisjon	Revisjonen gjelder	Utarb	Kontr	Godkjent	Rev. dato

Vestland fylkeskommune

Fv.564 Frekhaugkrysset inkl.utb. Fv.5308 Sagstadvegen

Tiltak Torvvegen x Sagstadvegen

Vedlegg til søknad

Utarbeidet av	Kontrollert av	Godkjent av	Konsulentarkiv
anndev	trigje	joaryk	2021/20546

Tegningsdato	20.01.2023
Bestiller	Utbygging Bergen
Produsert for	INV_Vestland Fylke
Produsert av	INV - Prosjektering
Prosjektnummer	060022
Prosjektfasenummer	
Arkivreferanse	
Målestokk A1-format	1:250
Koordinatsystem	ETRS89NTM5/NN2000
Tegningsnummer / revisjonsbokstav	001–1