

SITUASJONSKART

Gnr/Bnr: 38/65
Adresse: Kyrkjesundvegen
Eigar/søkar: Tochang Samboon

D-1



MELAND
KOMMUNE



Kvalitet : FKB-B


Målestokk: 1:500
Dato: 01.03.2016

Gjeldande plan : Kommuneplan
Planformål : Spreidd bustad

Vår referanse: Amg

— // — // — Gjerde
- - - - - Usikker eigedomsgrense
- - - - - Målt eigedomsgrense
■ Bolighus
■ Andre bygg

Sign.

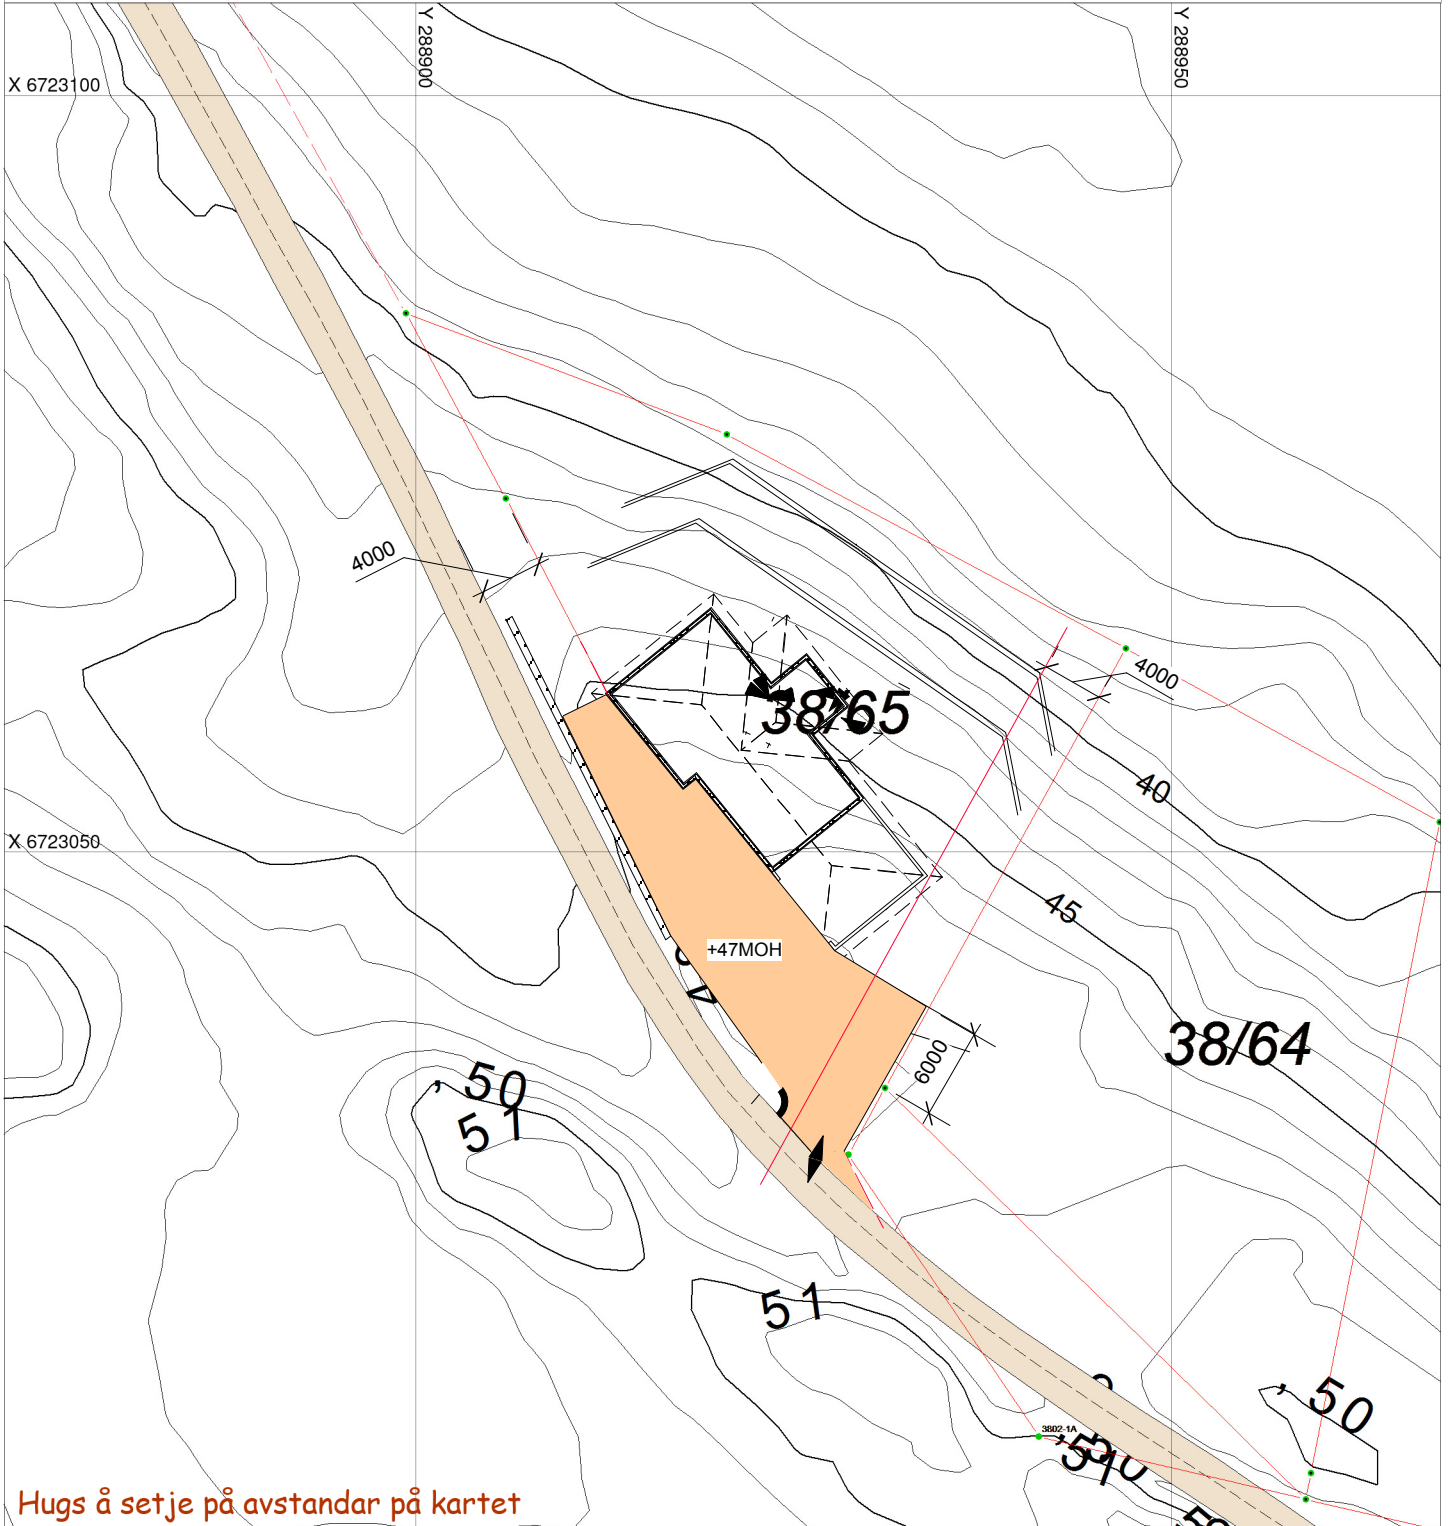

SITUASJONSPLAN



Tiltak

Underskrift Situasjonplan

Dato