


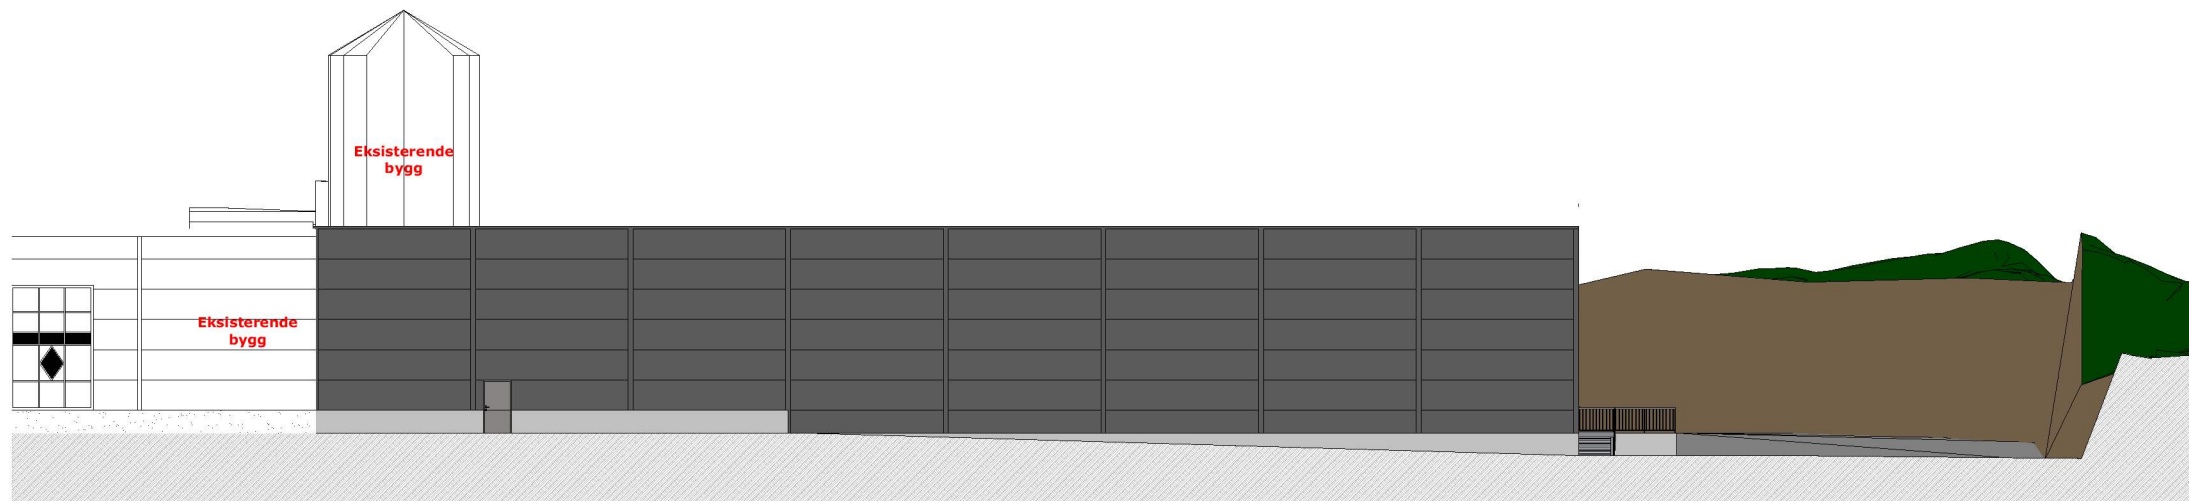

1:300 Fasade Vest



1:300 Fasade Nord

PROSJEKT
Mjåtveitflaten 9,
Frekhaug
 Gnr/Bnr: 322/131 og 322/69

FASE
Byggemelding

TILTAKSHAVER

ENTREPRENØR
 BYGGMESTER MARKHUS AS



PROSJEKTNR.: DATO:
 Prosjektnr. 06.03.2023

Målestokk: Ark størrelse: Revidert/korrigert:
 1:300 A3 06.03.2023

Fasade Nord og Vest

TEGN. NR.: TEGN. AV: KONTR.:
 A40.01

ARK
 Phillip Mowinckel Fagg:





1:300 Fasade Sør



1:300 Fasade Øst

PROSJEKT
Mjåtveitflaten 9,
Frekhaug
 Gnr/Bnr: 322/131 og 322/69

FASE
Byggemelding

TILTAKSHAVER

ENTREPRENØR
 BYGGMESTER MARKHUS AS



PROSJEKTNR.: DATO:
 Prosjektnr. 06.03.2023

Målestokk: Ark størrelse: Revidert/korrigert:
 1:300 A3 06.03.2023

Fasade Sør og Øst

TEGN. NR.: TEGN. AV: KONTR.:
 A40.02

ARK
 Phillip Mowinckel Fagg:

