


1:250 Snitt A

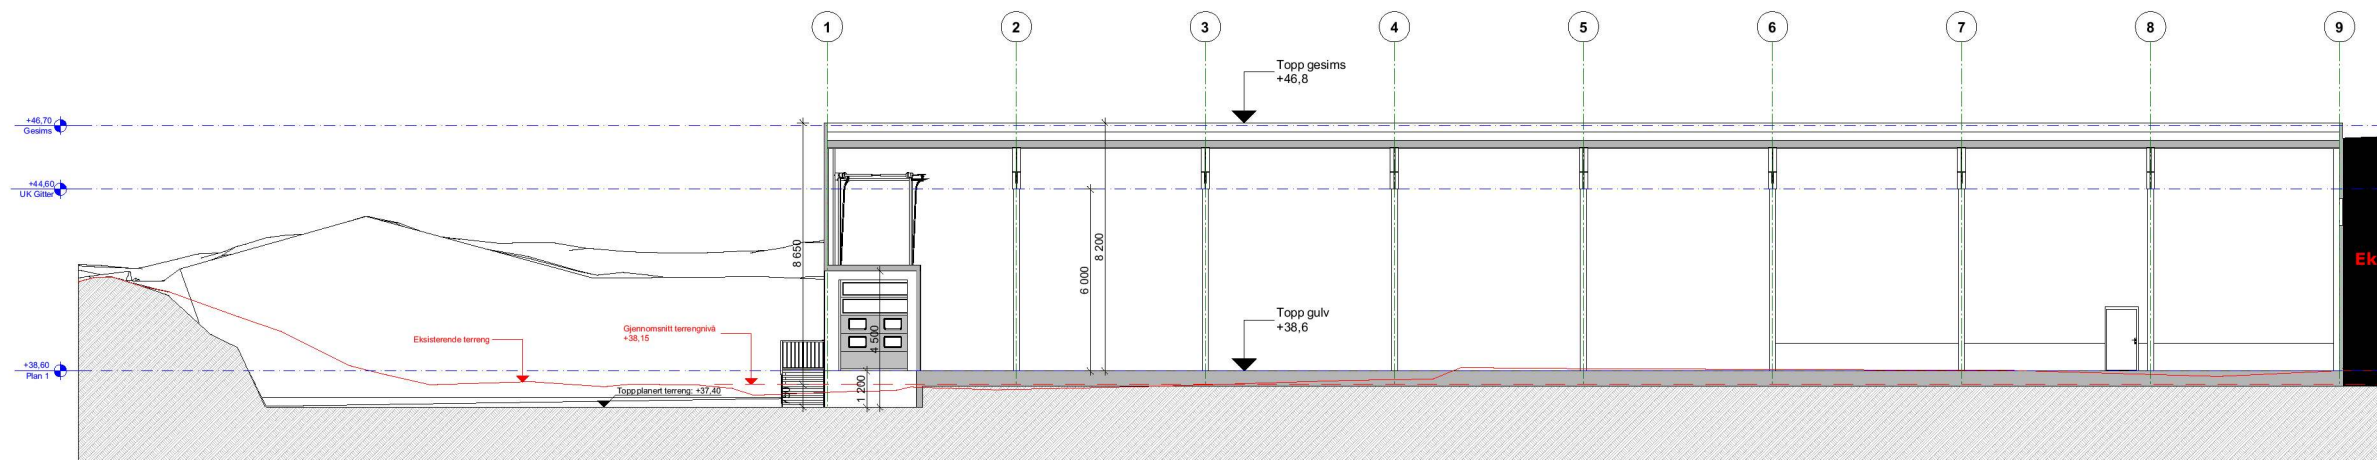

1:250 Snitt B

PROSJEKT  
**Mjåtveitflaten 9,**  
**Frekhaug**  
 Gnr/Bnr: 322/131 og 322/69

FASE  
**Byggemelding**

TILTAKSHAVER

ENTREPRENØR  
**BYGGMESTER MARKHUS AS**



PROSJEKTNR.: DATO:  
 Prosjektnr. 06.03.2023

Målestokk: Ark størrelse: Revidert/korrigert:  
 1:250 A3 06.03.2023

**Snitt A og B**

TEGN. NR.: TEGN. AV KONTR.  
 A30.01

ARK  
 Phillip Mowinckel Fagg:

