


X6724100

X6724000

X6723900

Y303600

Y303700

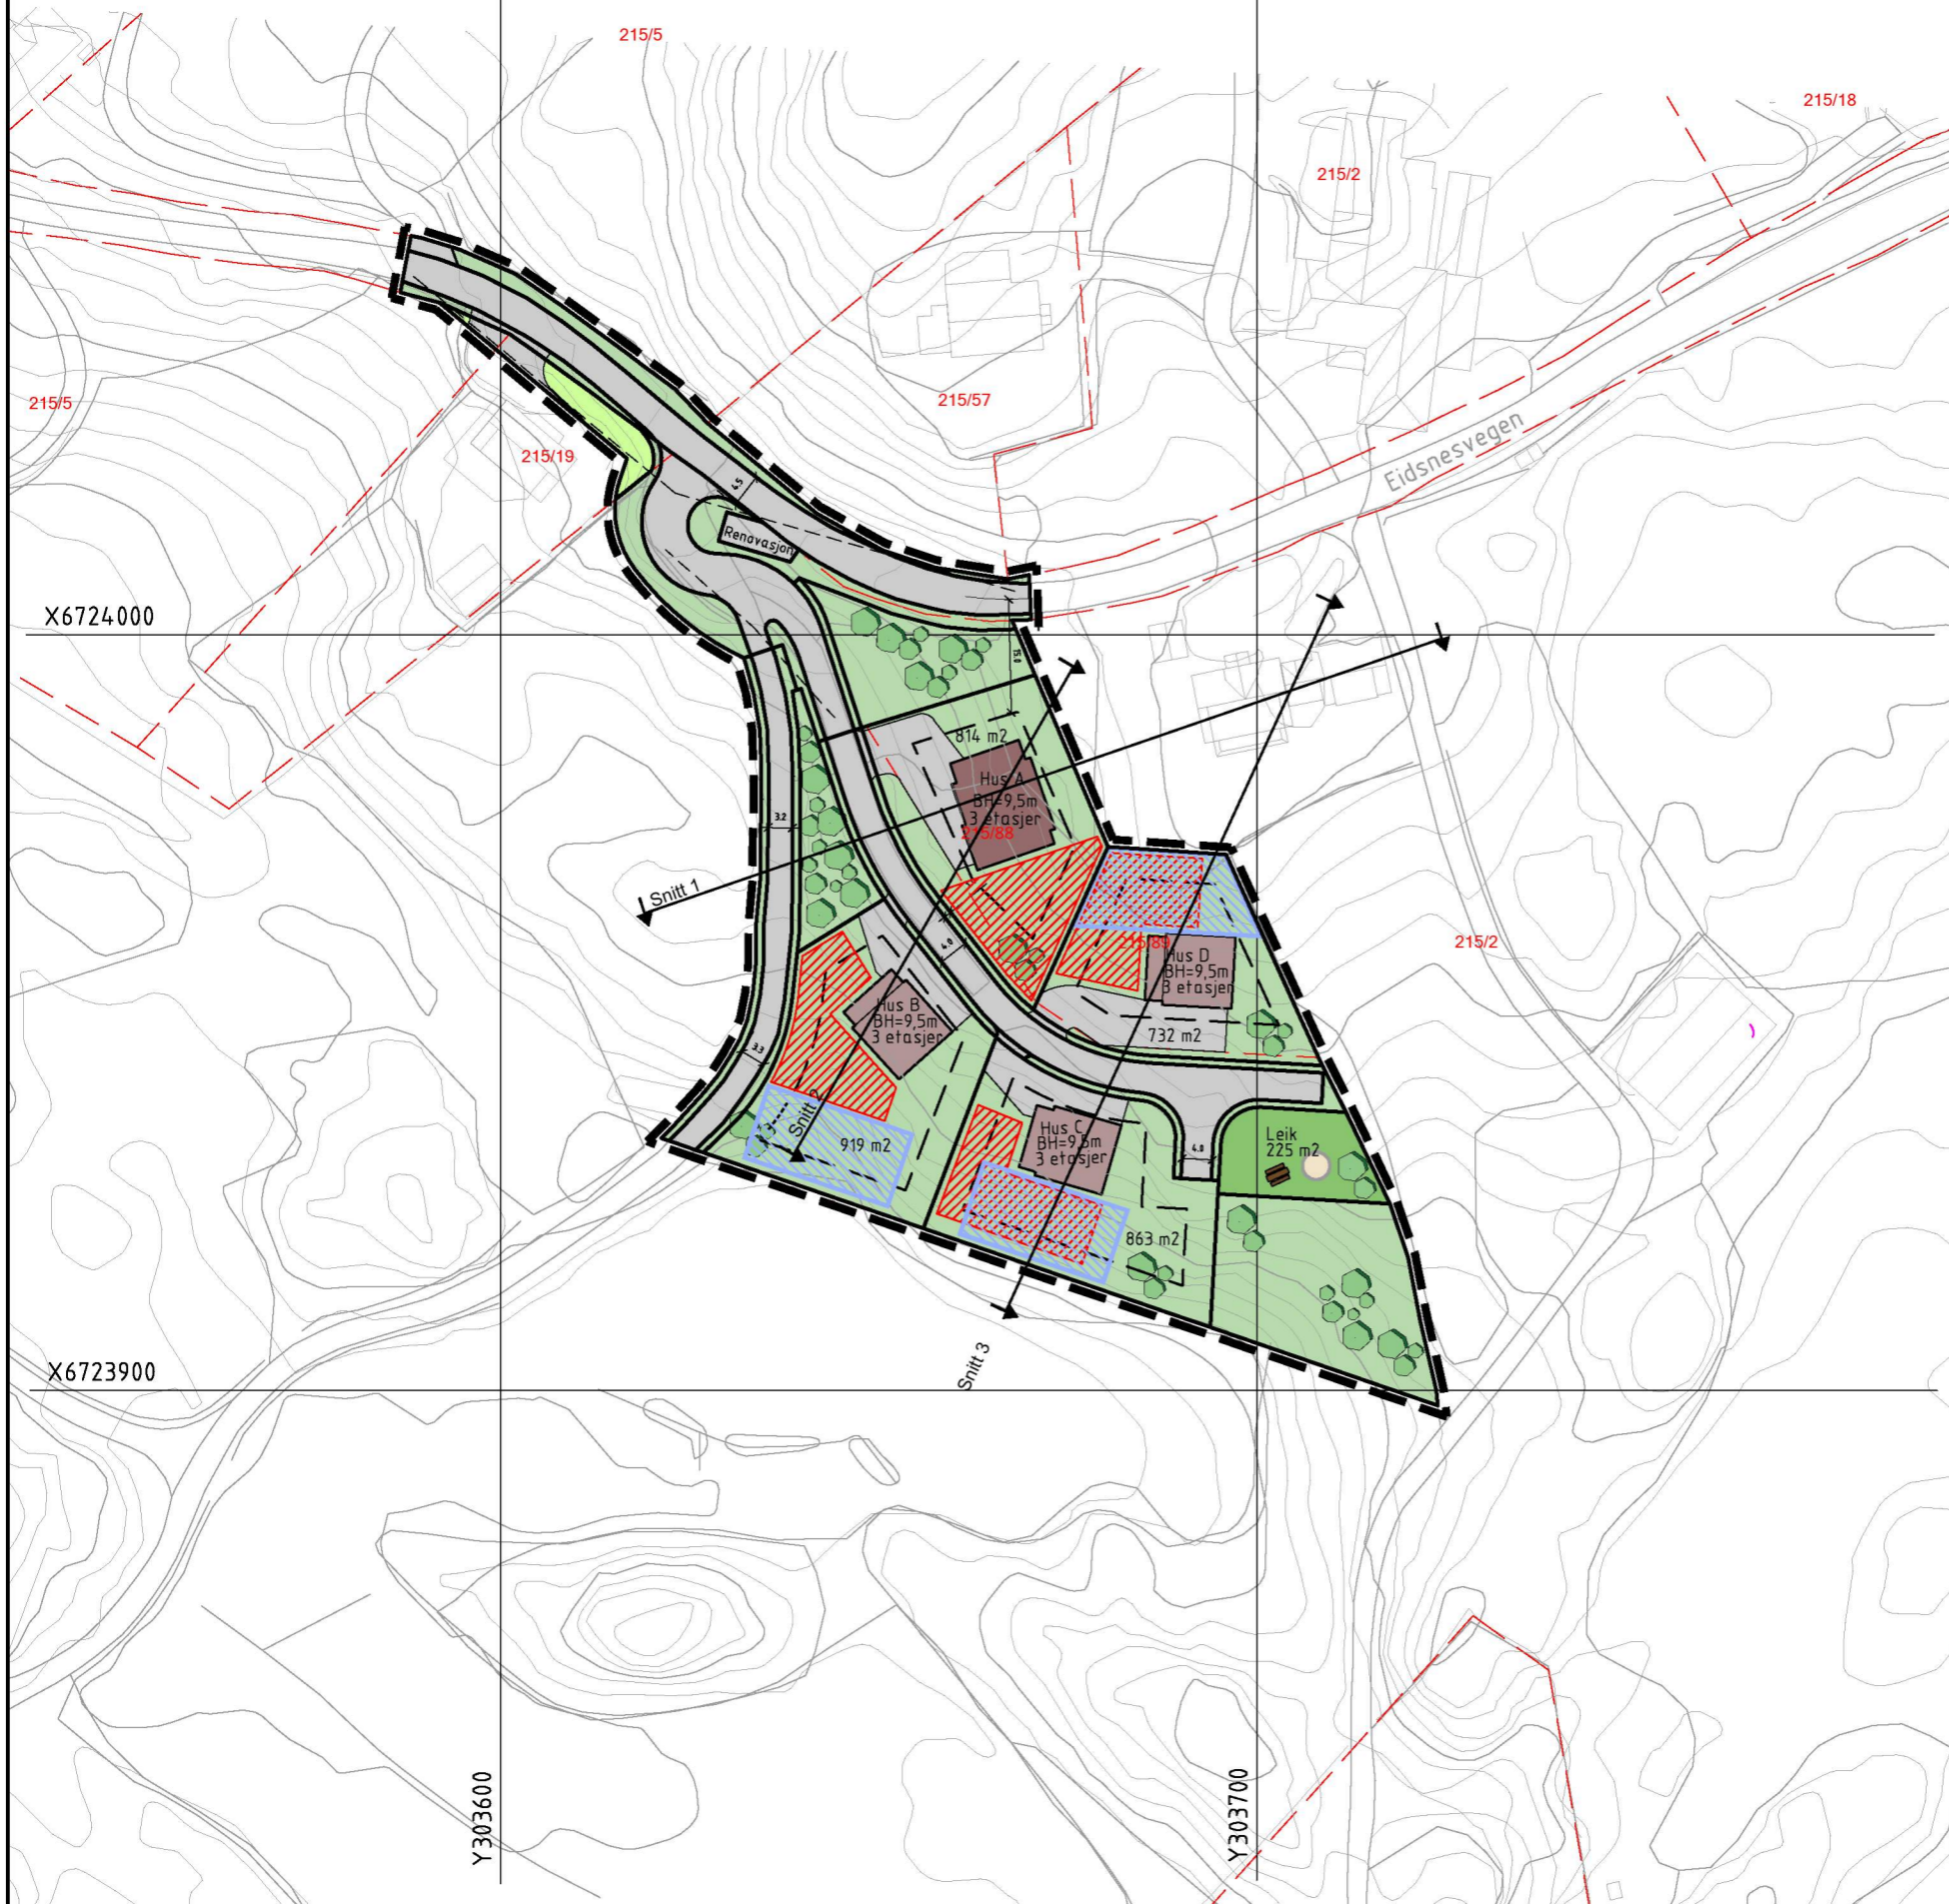

## TEGNFORKLARING

	Eksisterende bustad		Illustrasjon av planens begrensning (vist 1m utenfor juridisk plangrense) RpGrense sammenfaller med RpFormålGrense
	Nye bustader		Formålsgrenser fra plankart
	Hage/grønnstruktur		Regulert tomtegrense
	Leikeplass		Byggegrense
	Veg/privat vegareal		Frisiktline
	Lekeapperater		BH=m,d Regulert byggehøyde
	Benker		k+m Høyder veg
	Privat uteoppholdsareal		Snitt @ Snittlinjer
	Privat uteoppholdsareal Kommunalt krav	<b>BASISKART</b>	
			Eiendomsgrense
			Eksisterende bebyggelse
			Godkjent tiltak

Geodetisk grunnlag: UTM32\_Euref 89  
 Geodetisk høydegrunnlag: NN2000  
 Siste uttaksdato basiskart: 11.05.20  
**Ekvidistanse: 1m**  
**Kartmålestokk: 1:1000 ved arkformat A3**



Alver kommune  
 Ytre Eidsnes

Sted: Os  
 Dato: 24.03.2023  
 Målestokk: 1:1000, A3  
 Prosj.ansv.:AT  
 Tegnet av: VI / TAO  
 Kontrollert av:AT

Illustrasjonsplan

**QBO**  
 PLAN & ARKITEKTUR  
 Hamnevegen 53  
 Postboks 291,5203 Os  
 Telefon: 56 57 00 70

Prosj.nr.    Tegnr.    Rev.