

1 Snitt 1  
1 : 200

Eidsnes  
Eidsnes reg.plan 215/2


Snitt 1  
gnr/bnr 215/ 2  
Eikangervåg

**QBO**  
PLAN &  
ARKITEKTUR



Hamnevegen 53  
Postboks 291, 5203 Os  
Telefon: 56 57 00 70

Prosjektnr.:  
202004900

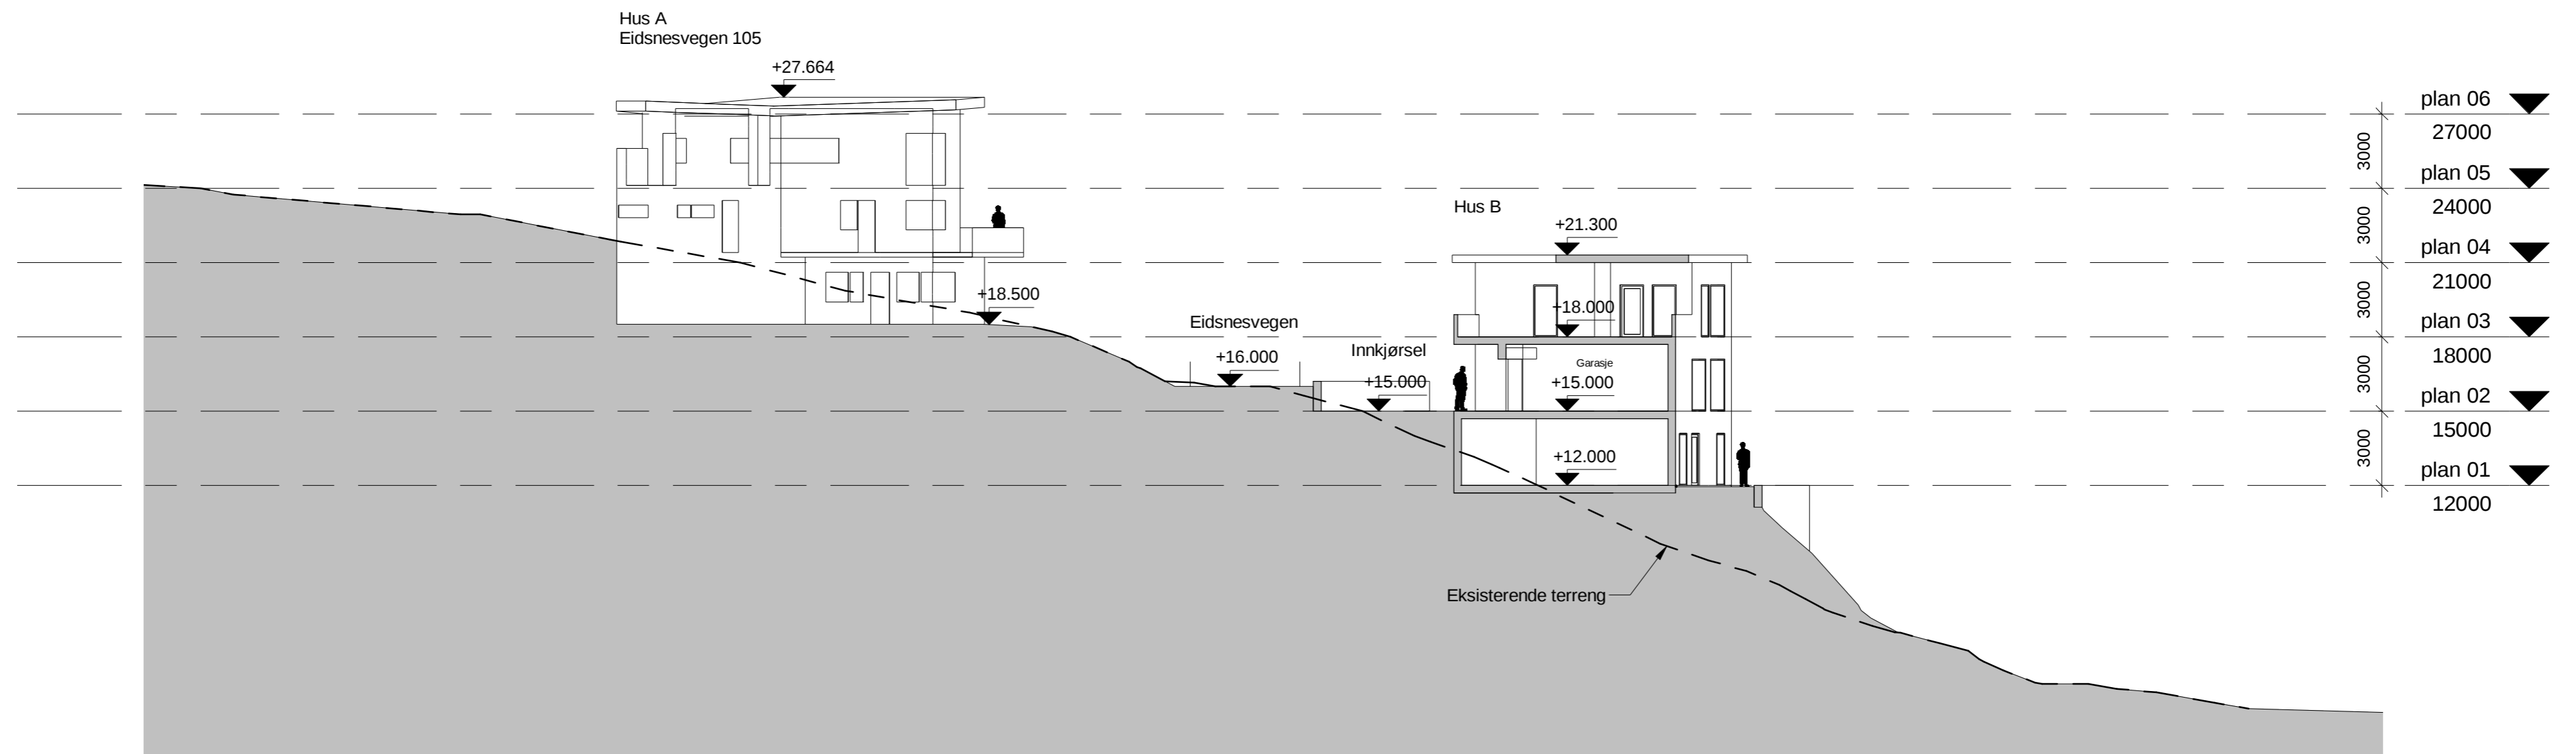Dato:  
09.02.23  
Målestokk:  
As indicated  
Prosjektansv.:  
AT  
Tegnet av:  
BDJ  
Godkjent:  
NN  
Fase:  
SKISSEPROSJEKT  
Tegningsnr.:  
A.05.20.01  
Rev.:




1 Snitt 2  
1 : 200

Eidsnes		Dato: 19.02.23	
Eidsnes reg.plan 215/2		Målestokk: As indicated	
Snitt 2		Prosjektansv.: AT	
gnr/bnr 215/ 2		Tegnet av: BDJ	
Eikangervåg		Godkjent: NN	
		Fase: SKISSEPROSJEKT	
			
		Hamnevegen 53 Postboks 291, 5203 Os Telefon: 56 57 00 70	
Prosjektnr.: 202004900		Tegningsnr.: A.05.20.02	
Rev.:		Rev.:	

Eidsnesvegen 107A

Hus D

Hus C

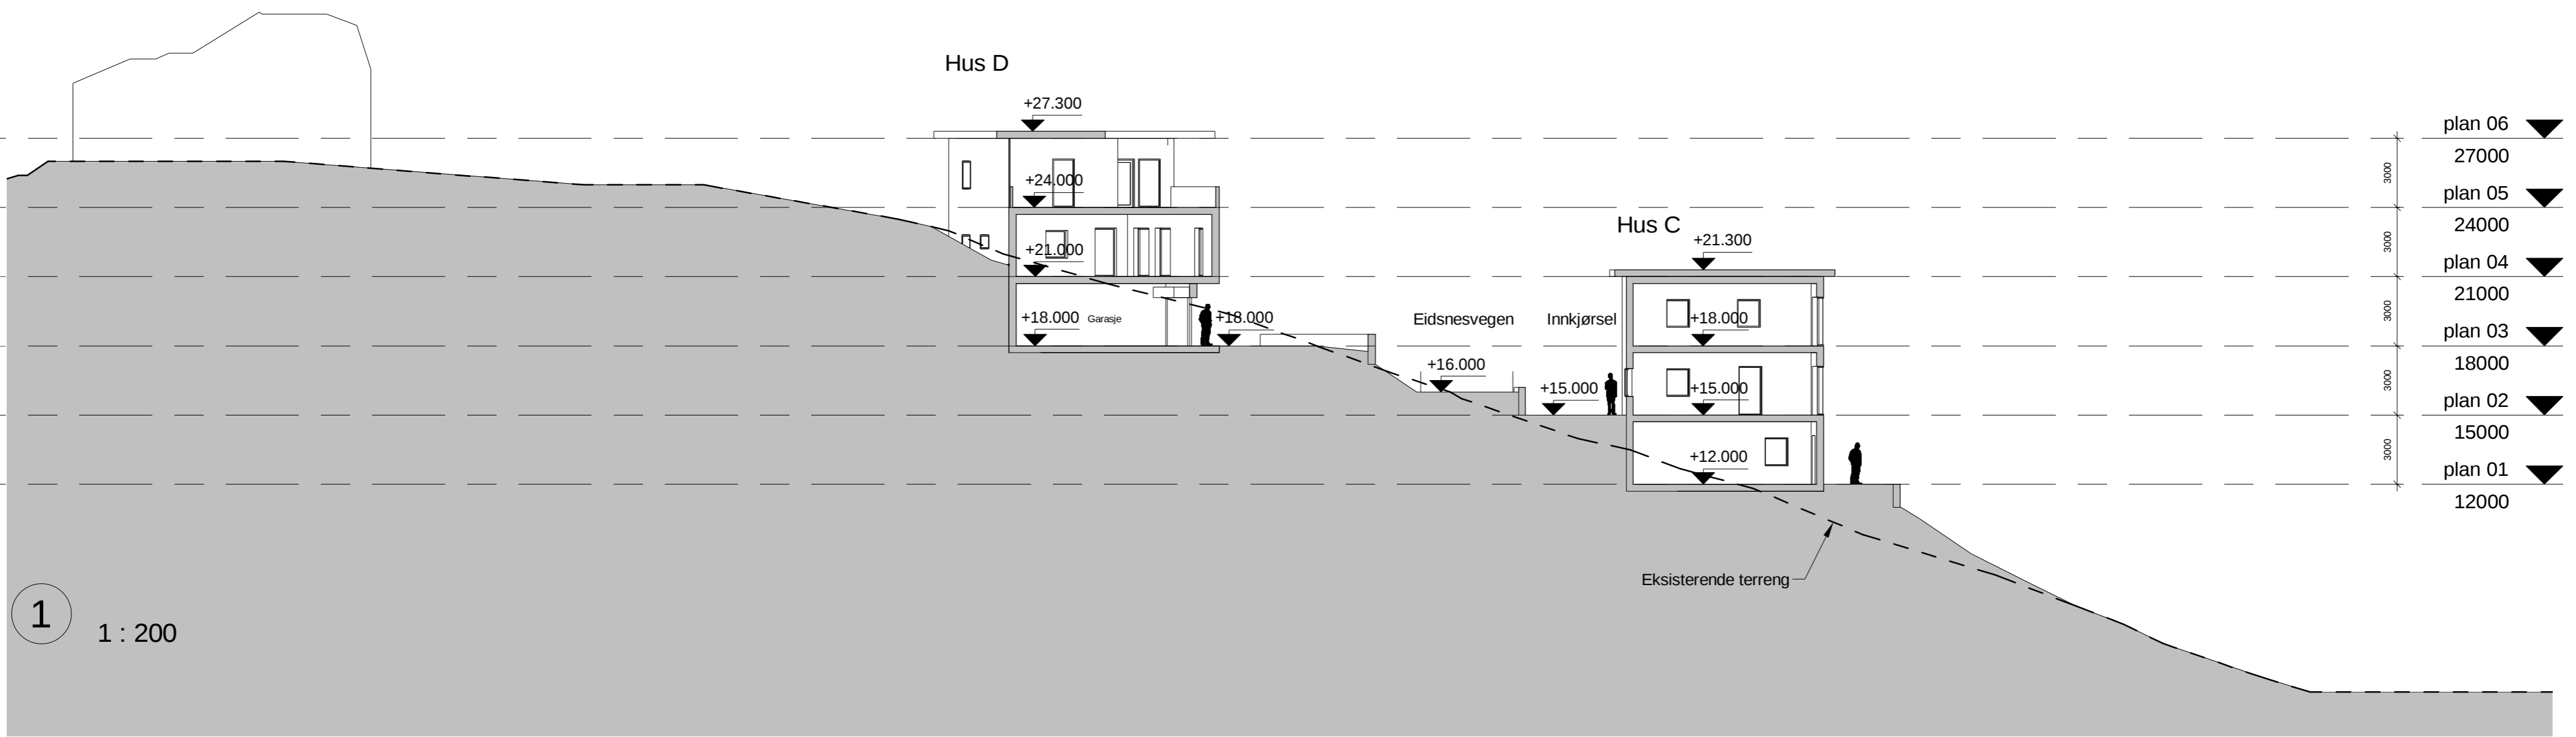

- plan 06 ▼ 27000
- plan 05 ▼ 24000
- plan 04 ▼ 21000
- plan 03 ▼ 18000
- plan 02 ▼ 15000
- plan 01 ▼ 12000

1 1 : 200

### Snitt 3

Eidsnes	Dato: 09.02.23
Eidsnes reg.plan 215/2	Målestokk: As indicated
	Prosjektansv.: AT
Snitt 3	Tegnet av: BDJ
gnr/bnr 215/ 2	Godkjent: NN
Eikangervåg	Fase: SKISSEPROSJEKT
<b>QBO</b>	
PLAN & ARKITEKTUR	Hamnevegen 53
	Postboks 291, 5203 Os
	Telefon: 56 57 00 70
	Prosjektnr.: 202004900
	Tegningsnr.: A.05.20.03
	Rev.: