

**Erklæring av ansvar for vedlikehold av felles privat VA- ledning i Mjåtveitstø.**

HKH Bygg og Eiendom AS har ansvar for vedlikehold av felles leidningsnett ihht. vedlagt kart. Erklæring om ansvar for vedlikehold gjeld felles leidningsnett fram til eigedomsgrense for følgende eigedomane: GNR. 322, BNR. 274,296, 252, 111, 109, 53, 27 og 26,99

Eigarar av dei ulike eigedomane er ansvarleg for vedlikehold av VA- ledningar på eigen tomt.

Samtykke frå dei ulike eigedomane:

Eigar av Gnr. 322 Bnr. 111 , 109 og 296

Sign. Knut Henanger

Sign. Helge Henanger

Eigar av Gnr. 322 Bnr. 252

Sign. Knut Henanger

Sign. Mart Erstad Henanger

Eigar av Gnr. 322 Bnr. 53

Sign. Lian Therese Reymedal

Sign. Byske Reymedal

Eigar av Gnr. 322 Bnr. 26

Sign. Fermin Haugland

Sign. Aslaug Haugland

Eigar av Gnr. 322 Bnr. 27, 99

Sign. Linn Myhr

Sign. Rym Myhr

Eigar av Gnr. 322 Bnr. 274

Sign. Magne Gropshaug

Sign. Sigunn Gropshaug

Frekhaug 10.03.2023

For HKH Bygg og Eiendom AS

Knut Henanger

KNUT HENANGER


Daglig leder

Helge Henanger

HELGE HENANGER

Styrets leder



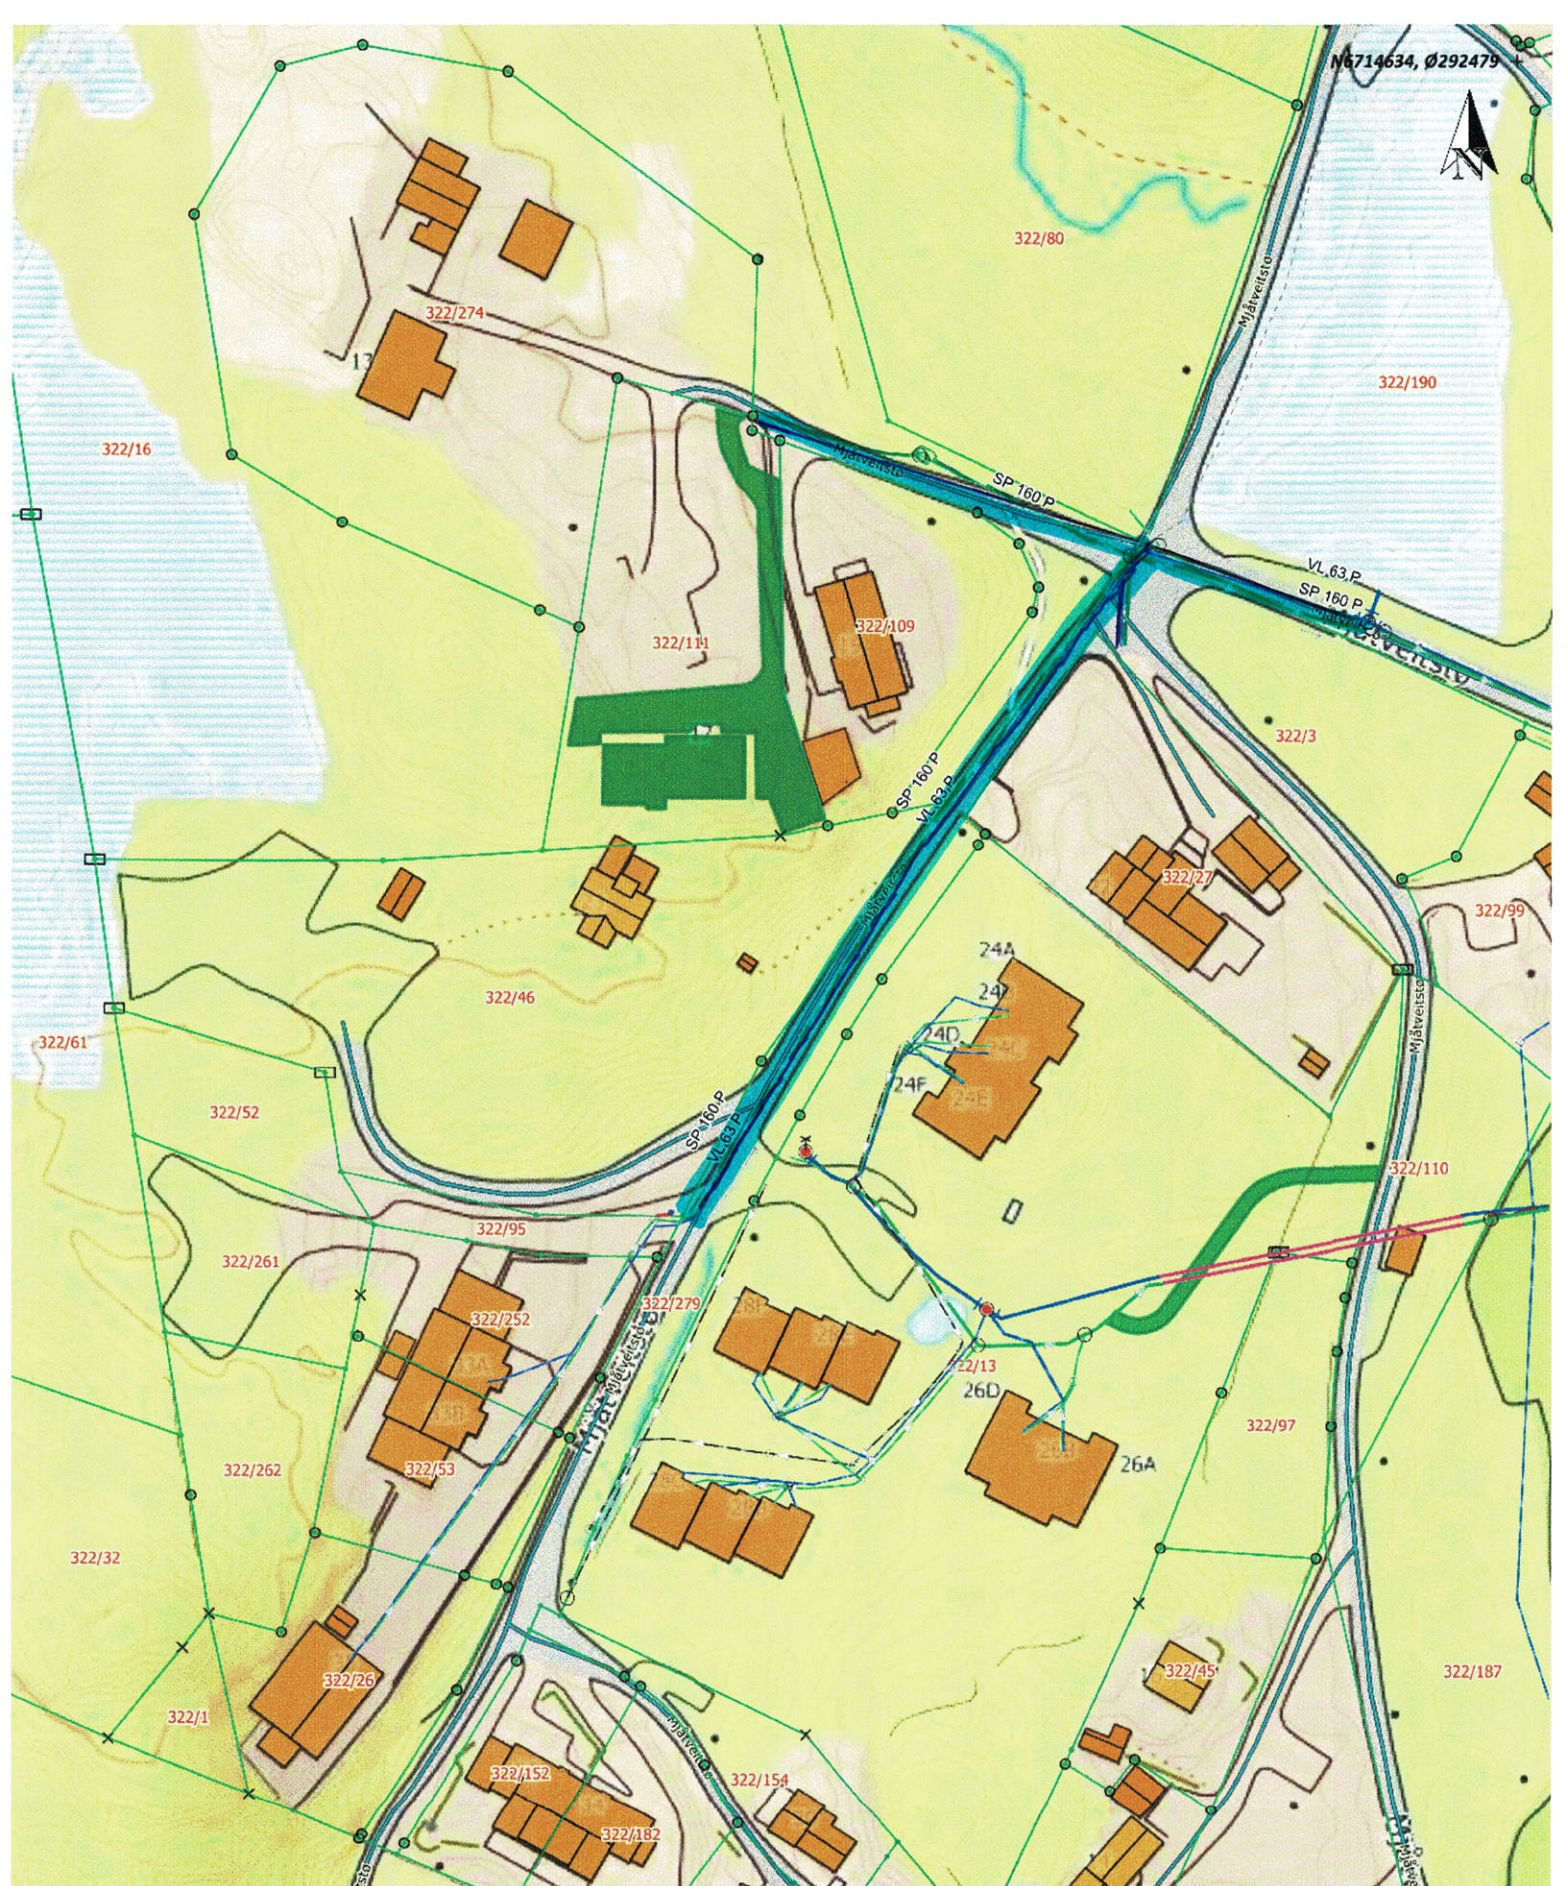

Situasjonskart -

Ansvar for vedlikehold  
av VA-ledninger  
markert med bløtt



Dato: 13-02-2023

Målestokk: 1:1 000

30m