


1 Fasade sørvest
1 : 200

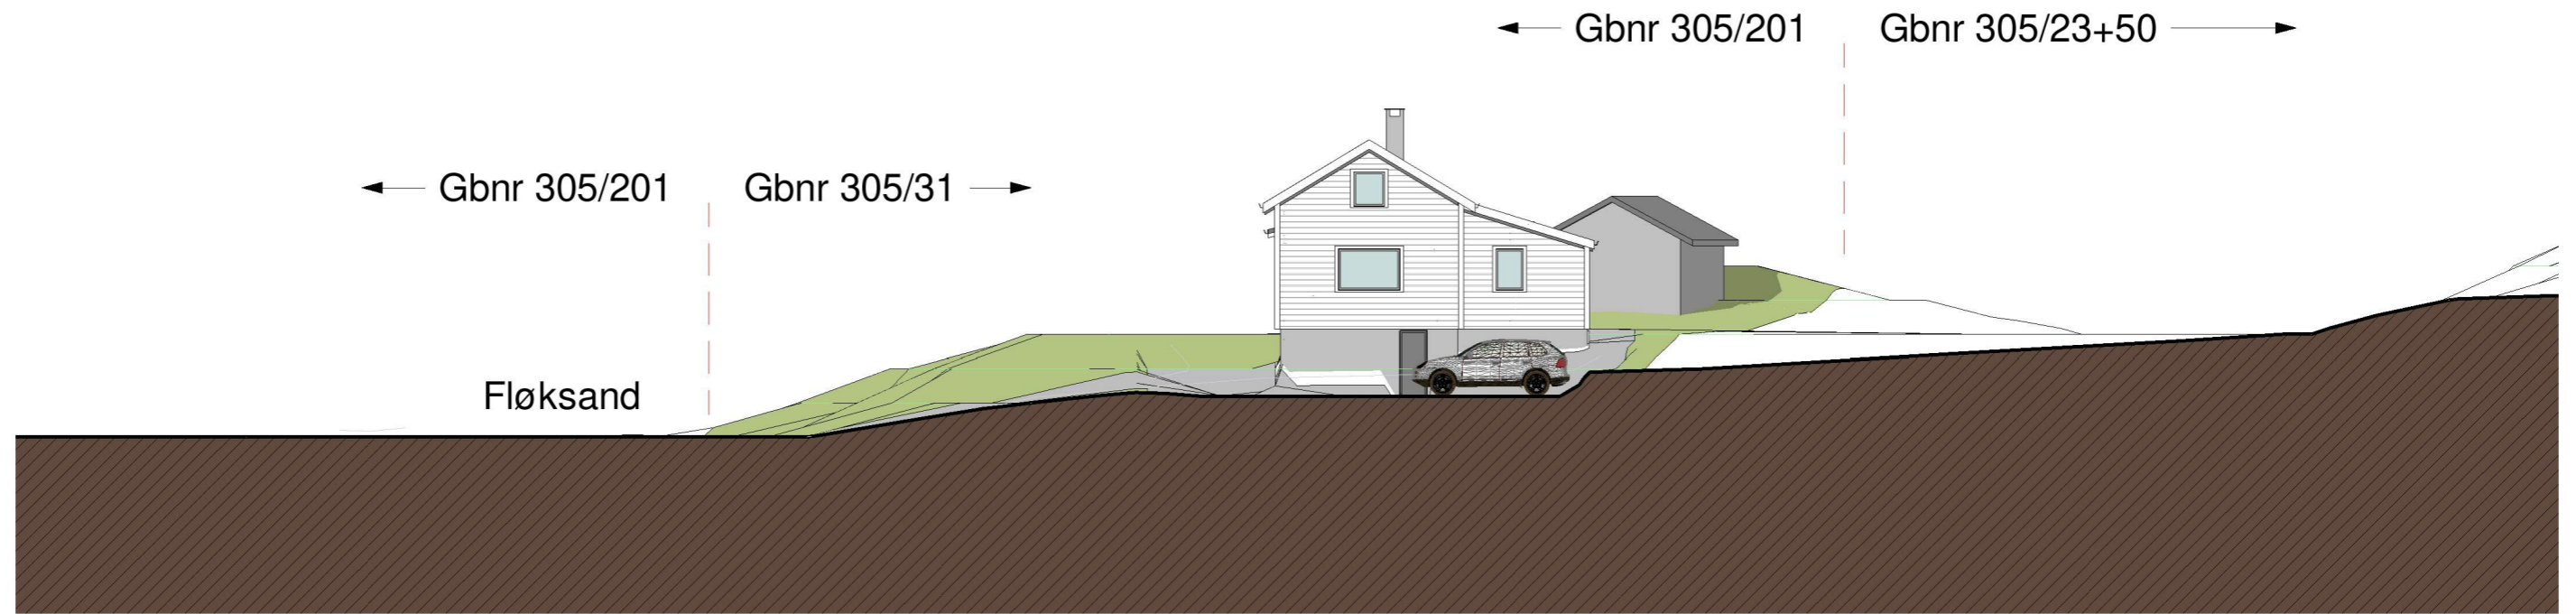

2 Fasade sørøst
1 : 200

REV.	DATO	BESKRIVELSE	TEGN.	KONTR.
ARKITEKTKONTORET BØRTVEIT & CARLSEN AS HAGELLIA 6 · 5914 ISDALSTØ TELEFON 400 41 614 post@arkbc.no		BRUKSENDRING TILTAKEHAVER: Leif Martin Juliussen KOMMUNE: Alver PROSJEKTNAVN: Fløksand 11 BYGG:	KNR.: 4631 GNR./BNR.: 305/31	
PROSJEKT-NR.: 22010 TEGNET AV: MKT KONTR. AV: PJC	ARKSTØRRELSE: A3 MÅLESTOKK: 1 : 200 DATO: 15.02.2023		TEGNINGSNUMMER: A1-502	TEGNINGSNAVN: Fasade sørvest og sørøst
		REVISJON:		