


Snitt 1
1 : 50

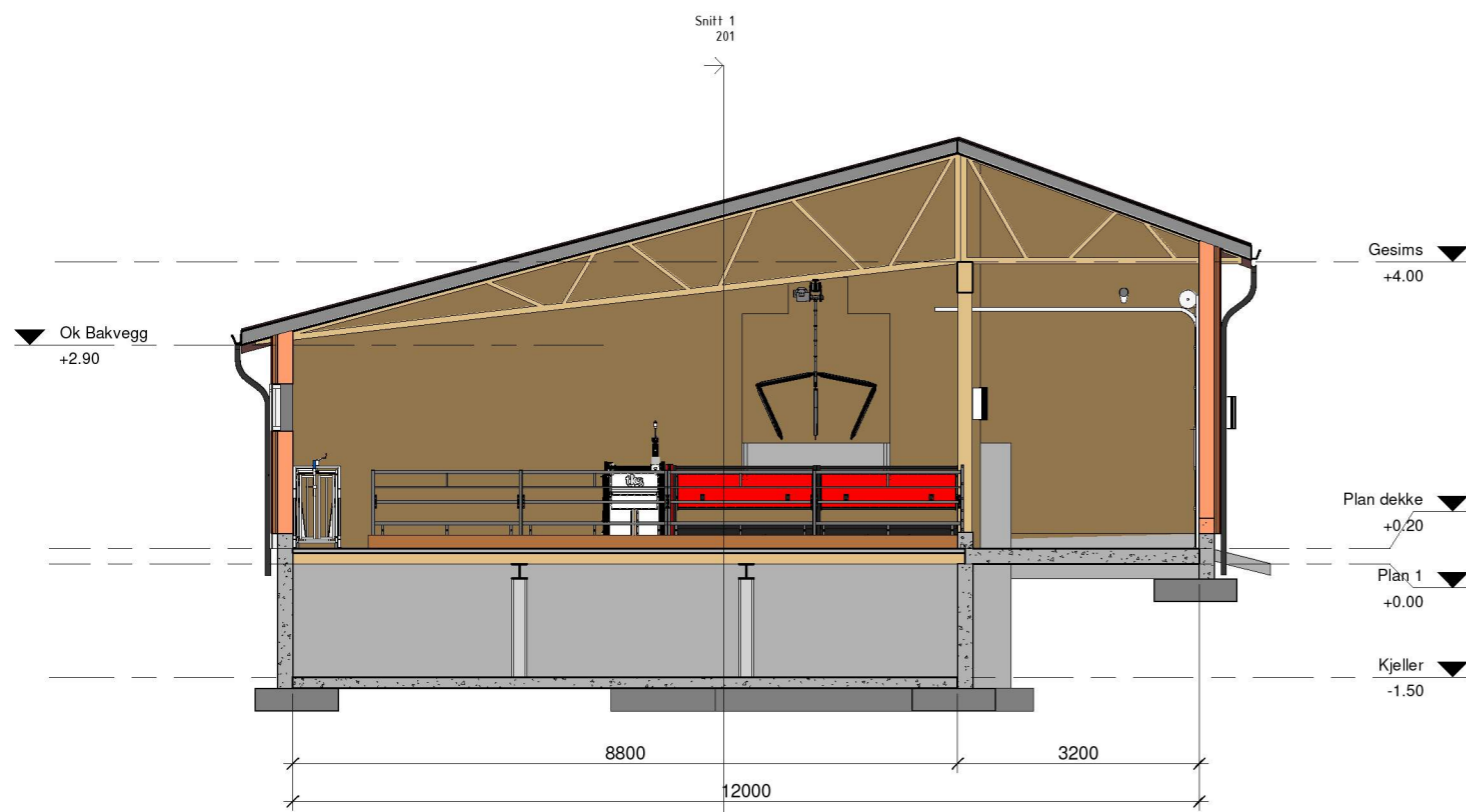

Snitt 2
1 : 50

NB! Alle mål henviser til ferdig innvendig vegg.

Tegningen er kun skisser for å vise planløsning/funksjonsmål, og skal ikke brukes som arbeidstegninger for bygging.

ALLE MÅL KONTROLLERES PÅ BYGGEPLASSEN. Byggkonstruksjonen dimensjoneres og utføres etter anvisning fra godkjent konsulent.

Tegningen er Felleskjøpets eiendom og må ikke:
 -kopieres for bruk av konkurrerende firmaer.
 -brukes til byggesknad/byggemelding.
 -brukes som byggetegning.

Rev	Revisjons beskrivelse	Dato	Tegn.	Kont.
Tilakshaver:	Charlotte Kvinge Dalland	Tegnet dato:	05.01.2023	Kundens:
Dalland 50		Kontroll av:	AK	Målestokk:
Manger			50	KUNDENR
Prosjekt:	Nybygg Sauetjøys	Prosj.nr.:	023	Tegn.nr.:
Tegning:	Snitt			201
				Rev.nr.:

