


Prosjekt: PLAN 0 ETG BYGG 7 Tegningsnummer: V-300-20-07-OU

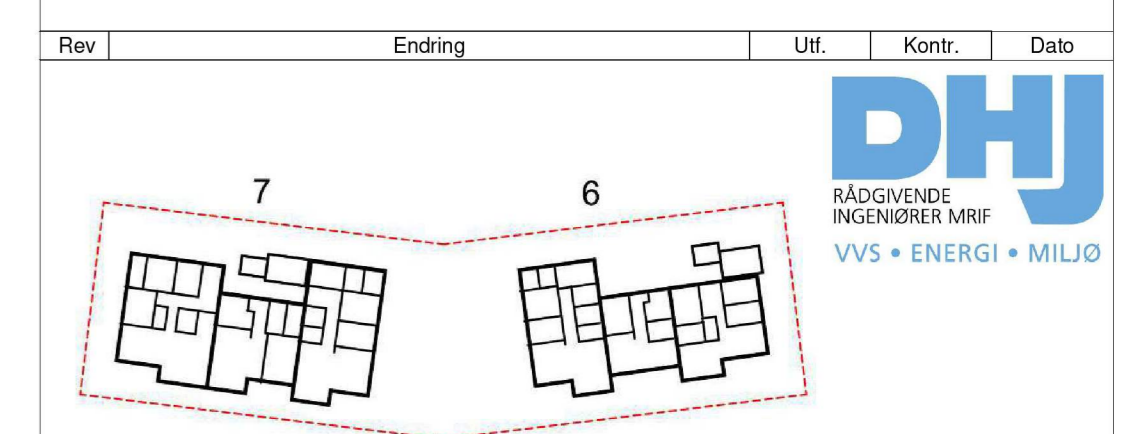

Oppdragsgiver: Reigstad Bygg og Eiendom AS	Disiplin: RIV	Utført av: DB/IPM/PK
Titel: ALVERPARKEN BYGG 6 OG 7	Kontrollert av: PK	Godkjent av: DHJ
PLAN 0 ETG BYGG 7	Dato: 26.10.2021	Målestokk: 1:50
VVS ANLEGG	Formål: A0	Oppdragsleder: KJ

ARBEIDSTEGNING	FORELØPIG
Oppdragsnr: 1331	Tegningsnummer (bygg- og fag-systyper): V-300-20-07-OU
Status: ---	Rev: ---