


Ekstisterende bygg

Fasade mot Øst

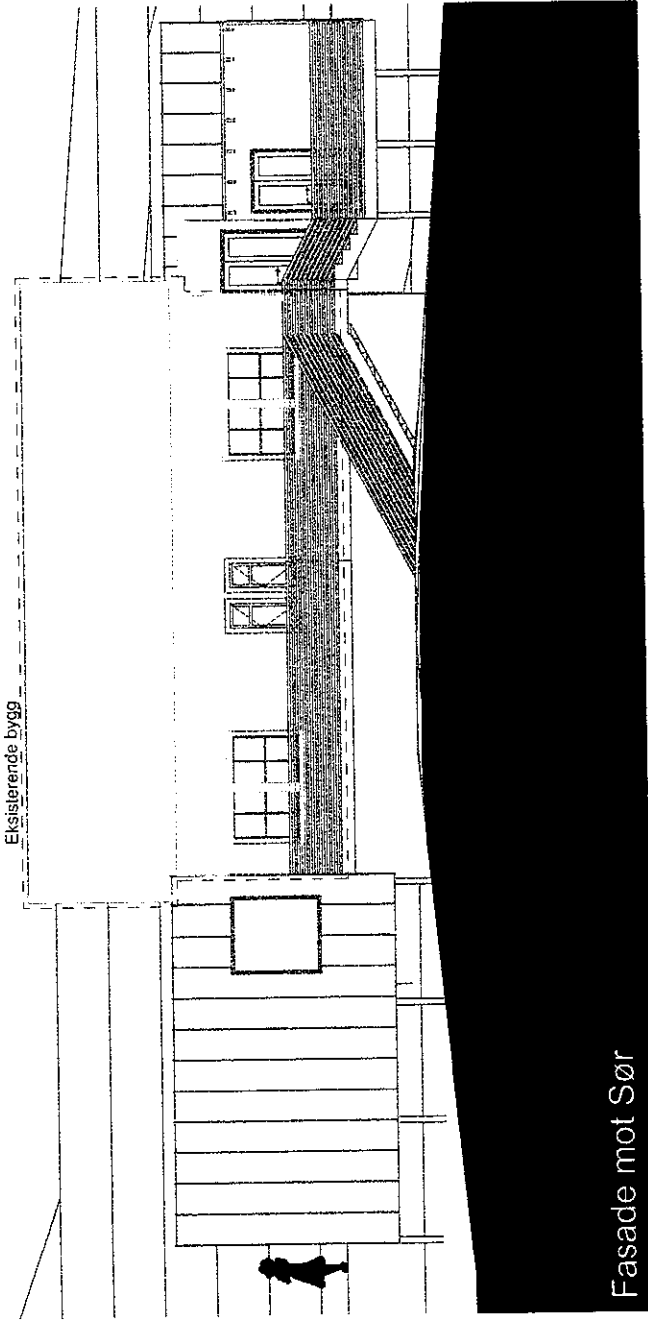

Ekstisterende bygg


Fasade mot Sør

Tresalen tilbygg

Tiltakshaver: Magne Marøy & Geir Marøy
 Adresse: Marøyvegen 33
 5937 Bøvåger
 Gnr./Bnr. = 423/7
 A3 - 1:100
 Tiltakets art: Tilbygg

Fasade mot Sør & Øst

Tegnet av: Steffen Marøy Alvear, MNAL

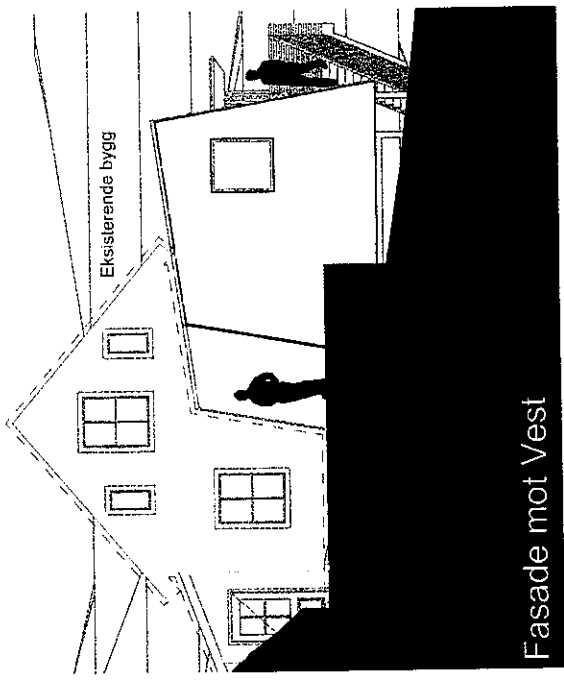

Eksisterende bygg




Tresalen
tilbygg

Tilakshaver: Magne Marøy & Geir Marøy
 Adresse: Marøyvegen 337
 5937 Bøvågen
 Gnr./Bnr. = 423/7
 A3 - 1:100
 Tiltakets art: Tilbygg

Fasade mot Nord & Vest

Tegnet av: Steffen Marøy Alveer, MNAL

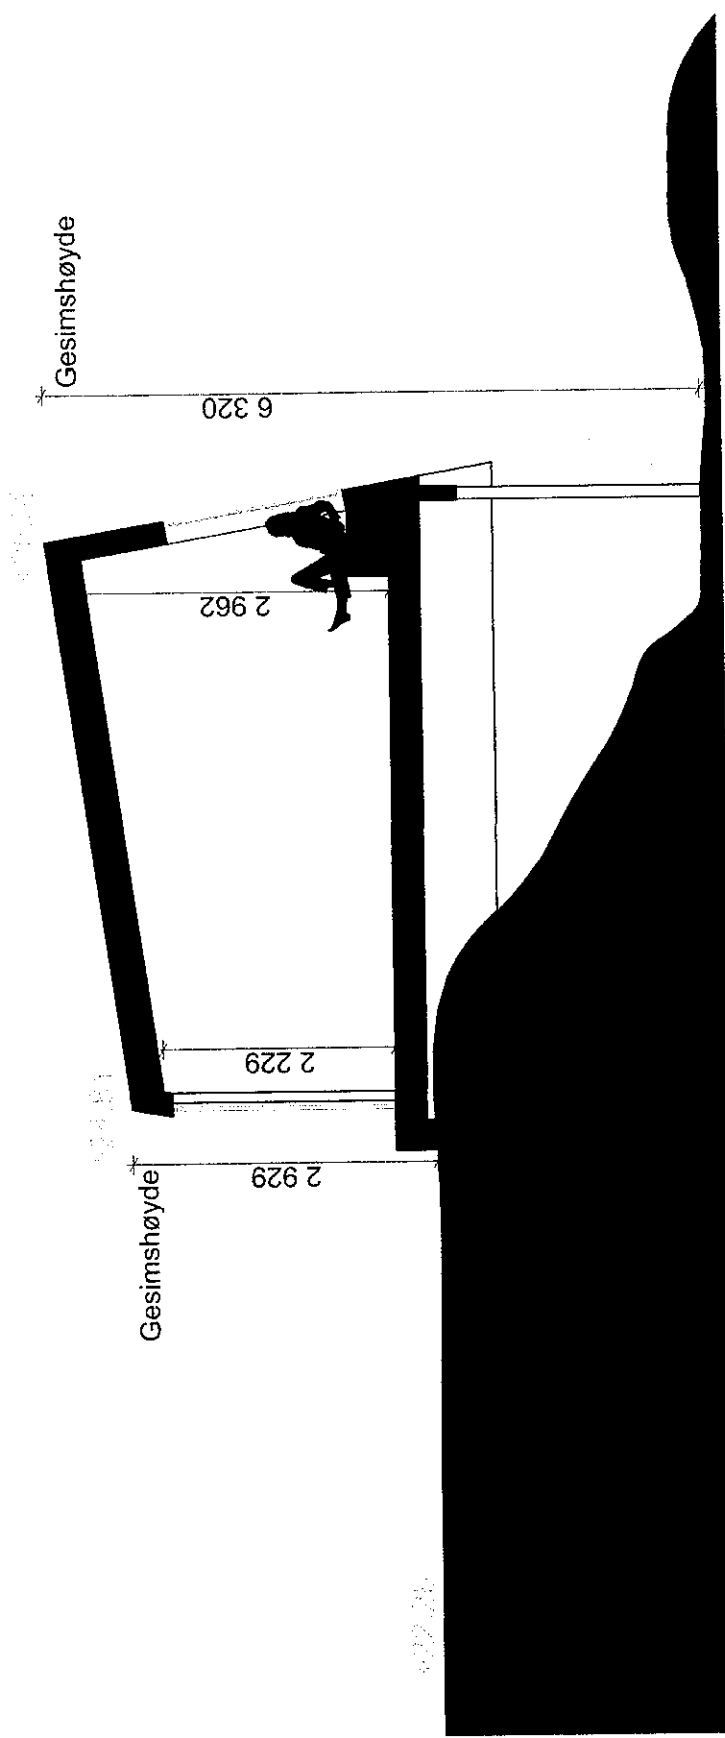


Tresalen
Tilbygg



Beskrivelse av tiltak:
Ersattelse av eksisterende vindustykke med nytt
byggestoff i tømmer.

Tiltakshaver: Magne Marøy & Geir Marøy
Adresse: Marøyvegen 331
5837 Bøvæder
Gnr./Bnr. = 423/7
A3 - 1:50
Tiltakets art: Tilbygg

Snitt A-A
Tegnet av: Steffen Marøy Alvsær, MNAI

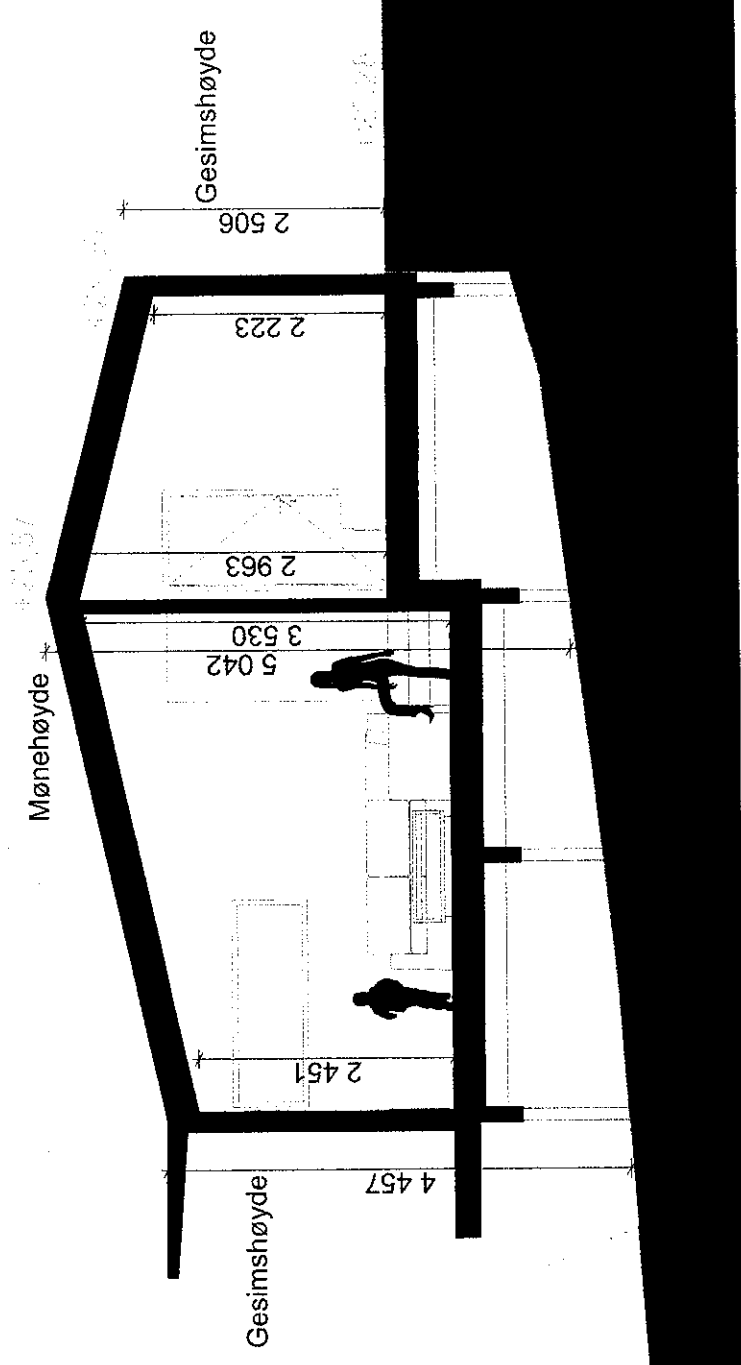

Tresalen
tilbygg

Beskrivelse av tiltak:
Tilbygg av tilbygg til eksisterende bygning.

Tilakshaver: Magne Marøy & Geir Marøy
Adresse: Marøyvegen 331
5937 Bøvågert
Gnr./Bnr. = 423/7
A3 - 1:50
Tilakets art: Tilbygg

Snitt B-B

Tegnet av: Steffen Marøy Alveer, MNAU