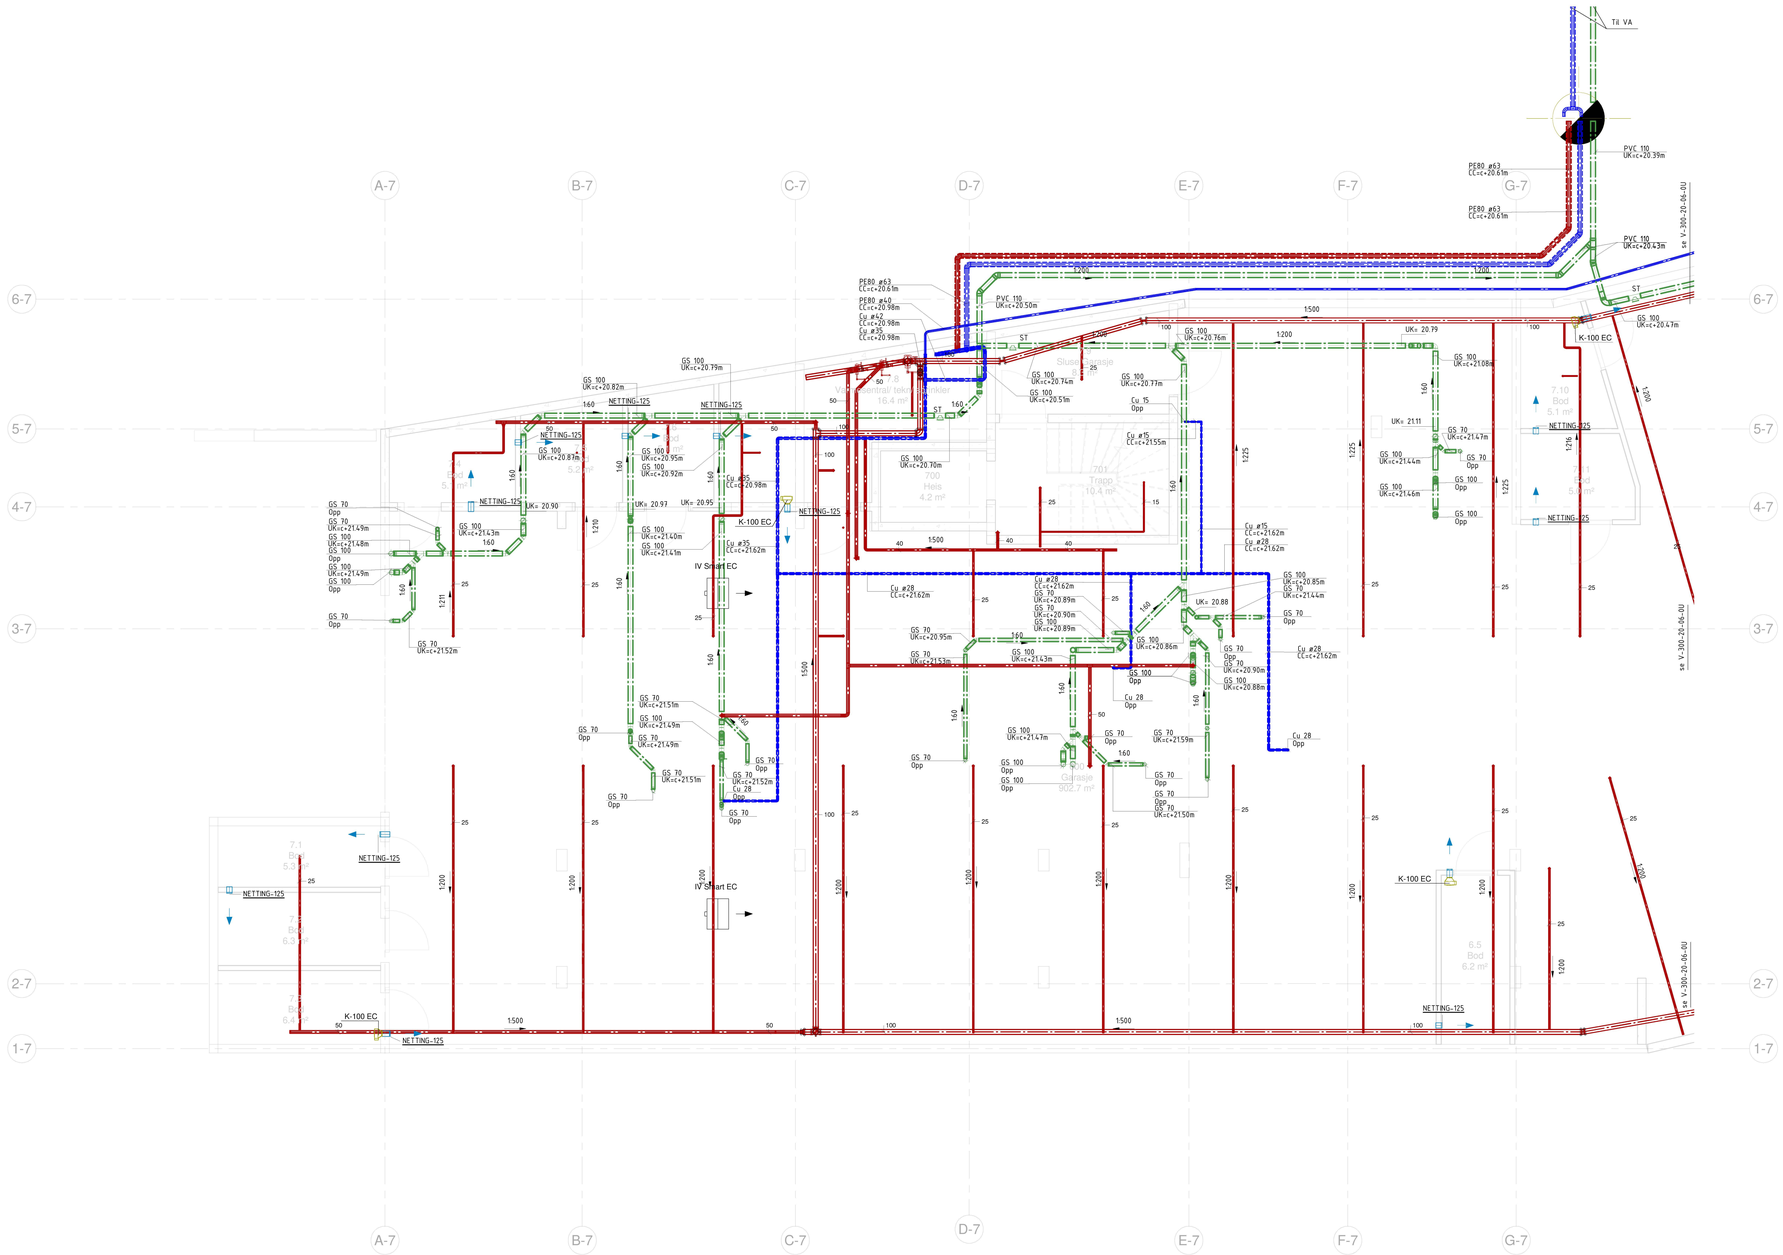

Tegningstittel: PLAN 0 ETG BYGG 7	Tegningsnummer: V-300-20-07-0U

Rev	Endring	Utf.	Kontr.	Dato

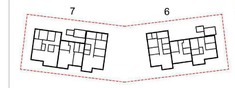

RÅDGIVENDE INGENIØRER MNF
VVS • ENERGI • MILJØ

Oppdragsgiver: Reigstad Bygg og Eiendom AS		Disiplin: RIV	Utført av: DB/PM/PK
		Kontr. av: RK	Godkj. av: DHJ
Tittel: ALVERPARKEN BYGG 6 OG 7		Dato: 26.10.2021	
PLAN 0 ETG BYGG 7 VVS ANLEGG		Målestokk: 1:50	
		Format: A0	
		Oppdragsleder: KJ	
ARBEIDSTEGNING		FORELØPIG	
Oppdragsnr.: 1331	Tegningsnummer (bygg-et-fag-syst-type-løpenr): V-300-20-07-0U	Status: ---	Rev.: