


Tegninstittel: PLAN 1 ETG BYGG 7
 Tegningsnummer: V-300-20-07-01

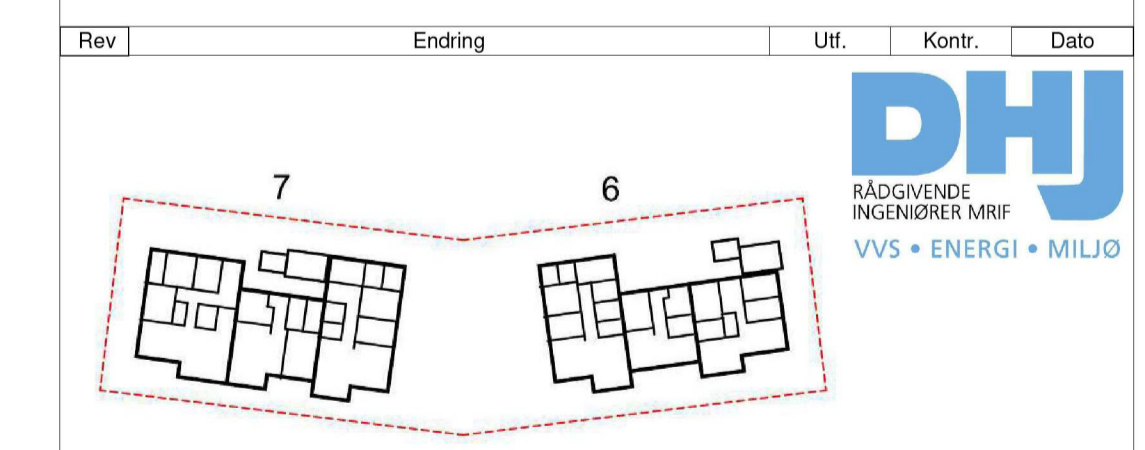

Oppdragsgiver Reigstad Bygg og Eiendom AS	Disiplin RIV	Utført av DB/PM/PK
Tittel ALVERPARKEN BYGG 6 OG 7	Kontr. av RIK	Godkj. av DHJ
Dato 26.10.2021	Målestokk 1:50	Format A1
Oppdragsleder KJ	ARBEIDSTEGNING	FORELØPIG
Oppdragsnr. 1331	Tegningsnummer (bygg-et-fag-syst-type-lopenr) V-300-20-07-01	Status ---
		Rev. ---