


Tegningstittel: PLAN 3 ETG BYGG 7  
Tegningsnummer: V-300-20-07-03

Rev	Endring	Utf.	Kontr.	Dato

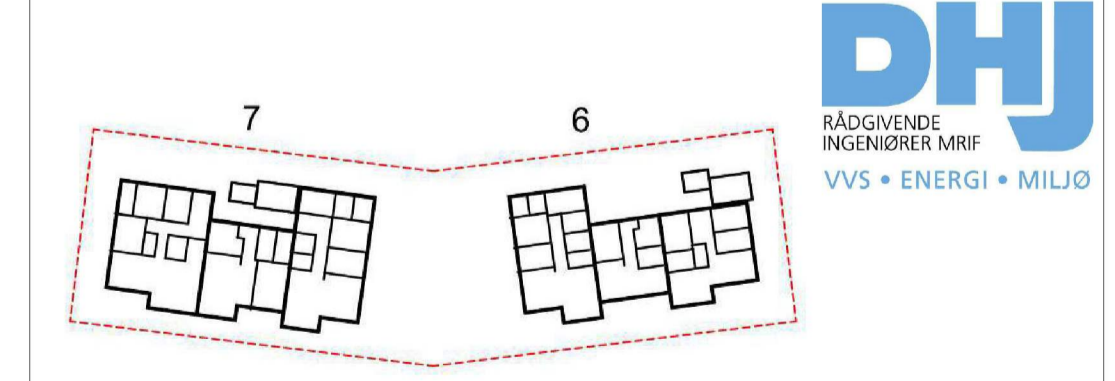

Oppdragsgiver <b>Reigstad Bygg og Eiendom AS</b>	Disiplin RIV	Utført av DB/PM/PK
Tittel <b>ALVERPARKEN BYGG 6 OG 7</b>	Kontr. av RK	Godkj. av DHJ
Dato 26.10.2021	Målestokk 1:50	Format A1
Oppdragsleder KJ	Oppdragsleder KJ	Oppdragsleder KJ
<b>ARBEIDSTEGNING</b>		<b>FORELØPIG</b>
Oppdragsnr. 1331	Tegningsnummer (bygg-et-fag-syst-type-lopenr) V-300-20-07-03	Status ---
		Rev. 