


Tegningstittel: PLAN 2 ETG BYGG 6  
Tegningsnummer: V-300-20-06-02

Rev	Endring	Utf.	Kontr.	Dato

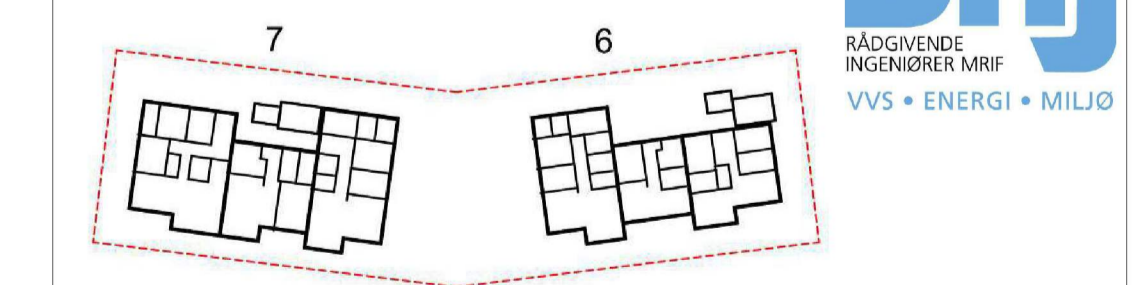

Oppdragsgiver <b>Reigstad Bygg og Eiendom AS</b>	Disiplin RIV	Utført av DB/PM/PK
Tittel <b>ALVERPARKEN BYGG 6 OG 7</b>	Kontr. av RK	Godkj. av DHJ
Dato 26.10.2021	Målestokk 1:50	Format A1
Oppdragsnr. 1331	Oppdragsleder KJ	

ARBEIDSTEGNING FORELØPIG

Oppdragsnr. 1331	Tegningsnummer (bygg-et-fag-syst-type-lopenr) V-300-20-06-02	Status ---	Rev. 
---------------------	---	---------------	----------