

Kunde:

Furelid Eiendom

Prosjektnavn:

Lagerbygg

Prosjekt:

0223

Prosjektstatus:

Ferdig


Prosjektdato:


20.02.2023




Prosjektopplysninger:


- Nytt lagerbygg 20m x 8m

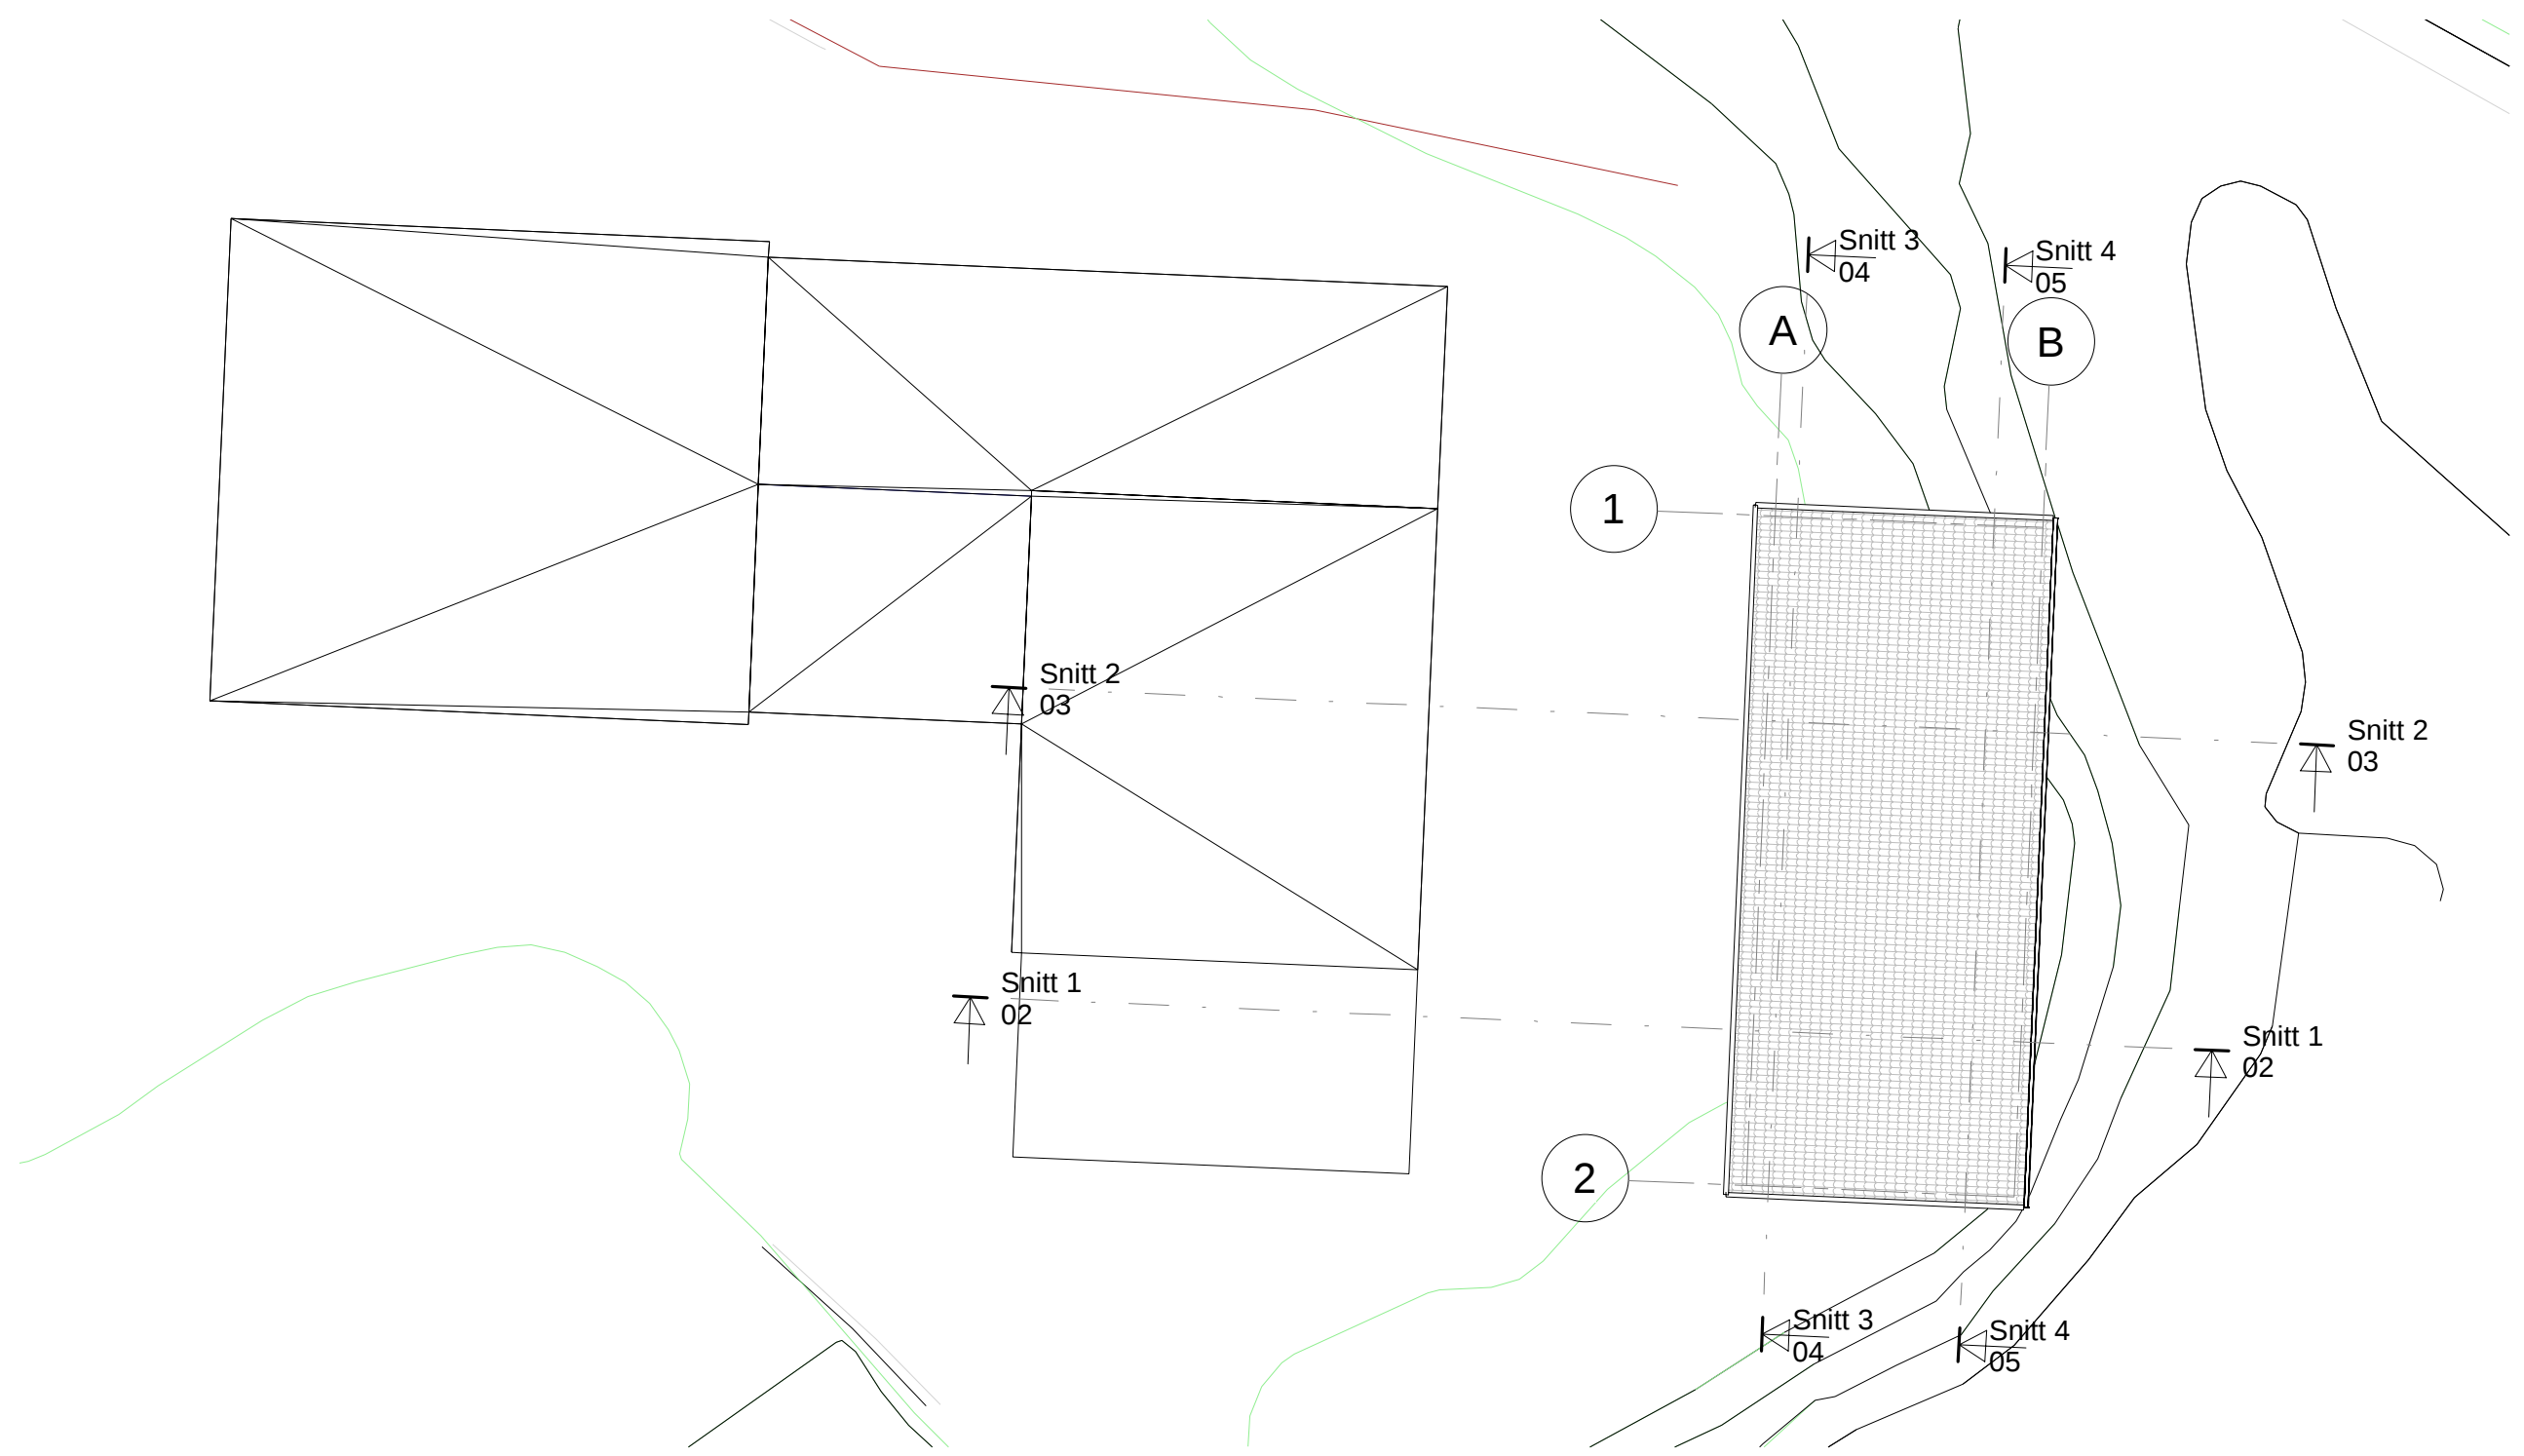


	Rev.	Revisjonen gjelder	Utført	Kontr.	Dato	
	Furelid Eiendom Lagerbygg		Målestokk	Dato 20.02.2023		
	Plantegning 4631-108/422		1 : 200	Tegnet	Jameson	
			Arkstørrelse	Kontr.	Skaar	
		Tegningsnr.	Prosjektnr.	0223		
		01			Rev.	


20.02.2023 12:49:02

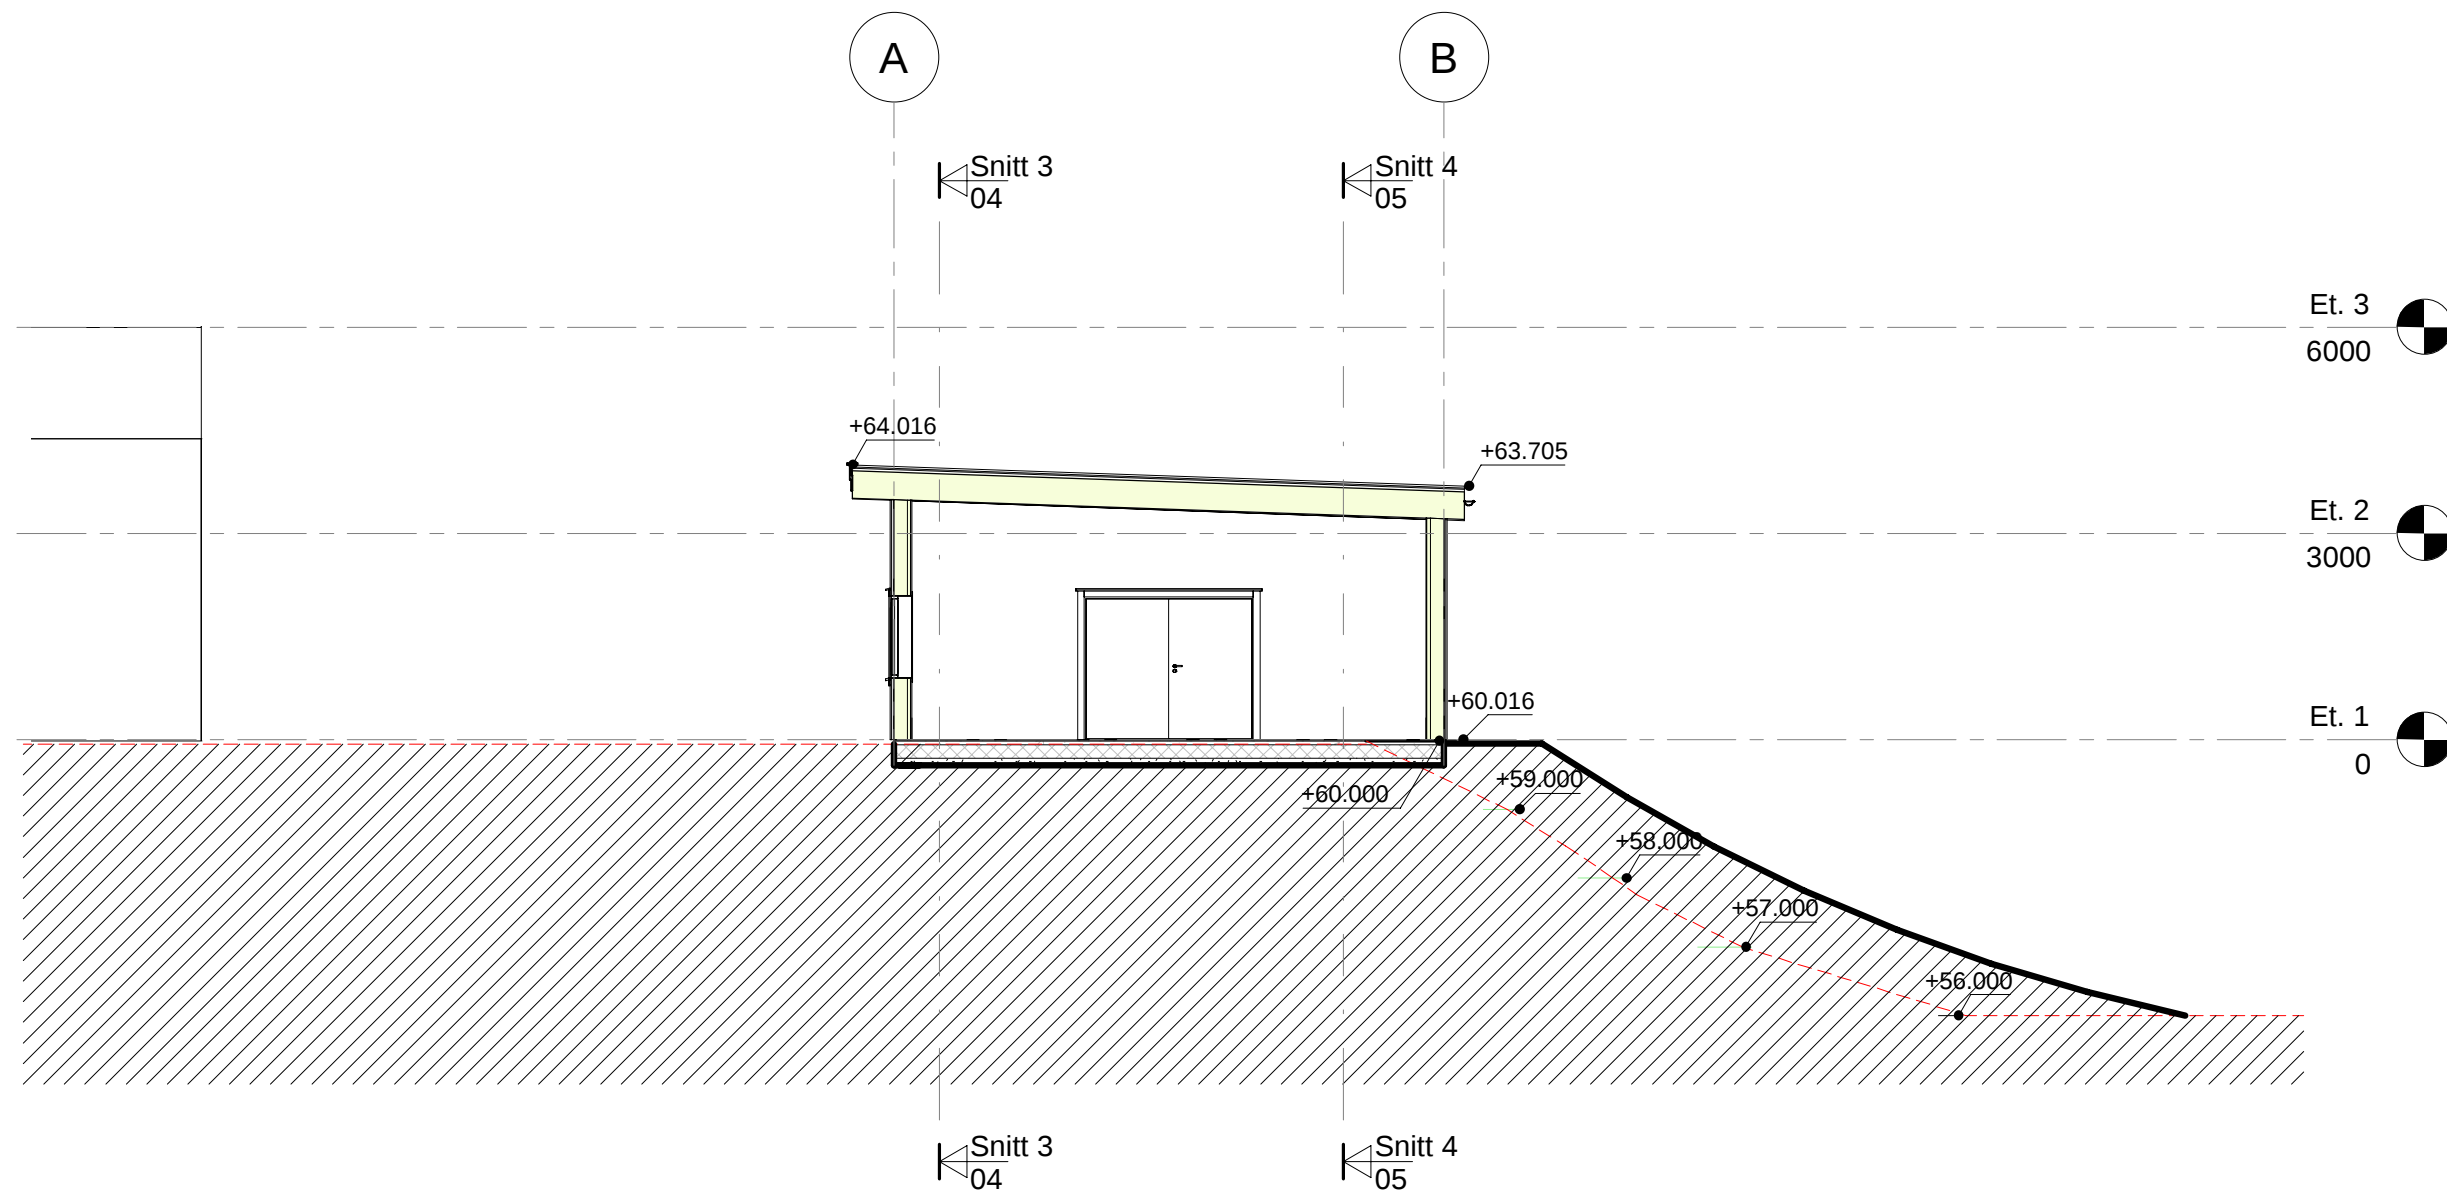


	Rev.	Revisjonen gjelder	Utført	Kontr.	Dato	
	Furelid Eiendom		Målestokk	Dato 20.02.2023		
	Lagerbygg		1 : 100	Tegnet	Jameson	
	Snitt 1		Arkstørrelse	Kontr.	Skaar	
4631-108/422		Tegningsnr.	Prosjektnr.	0223		
		02			Rev.	


20.02.2023 12:49:03

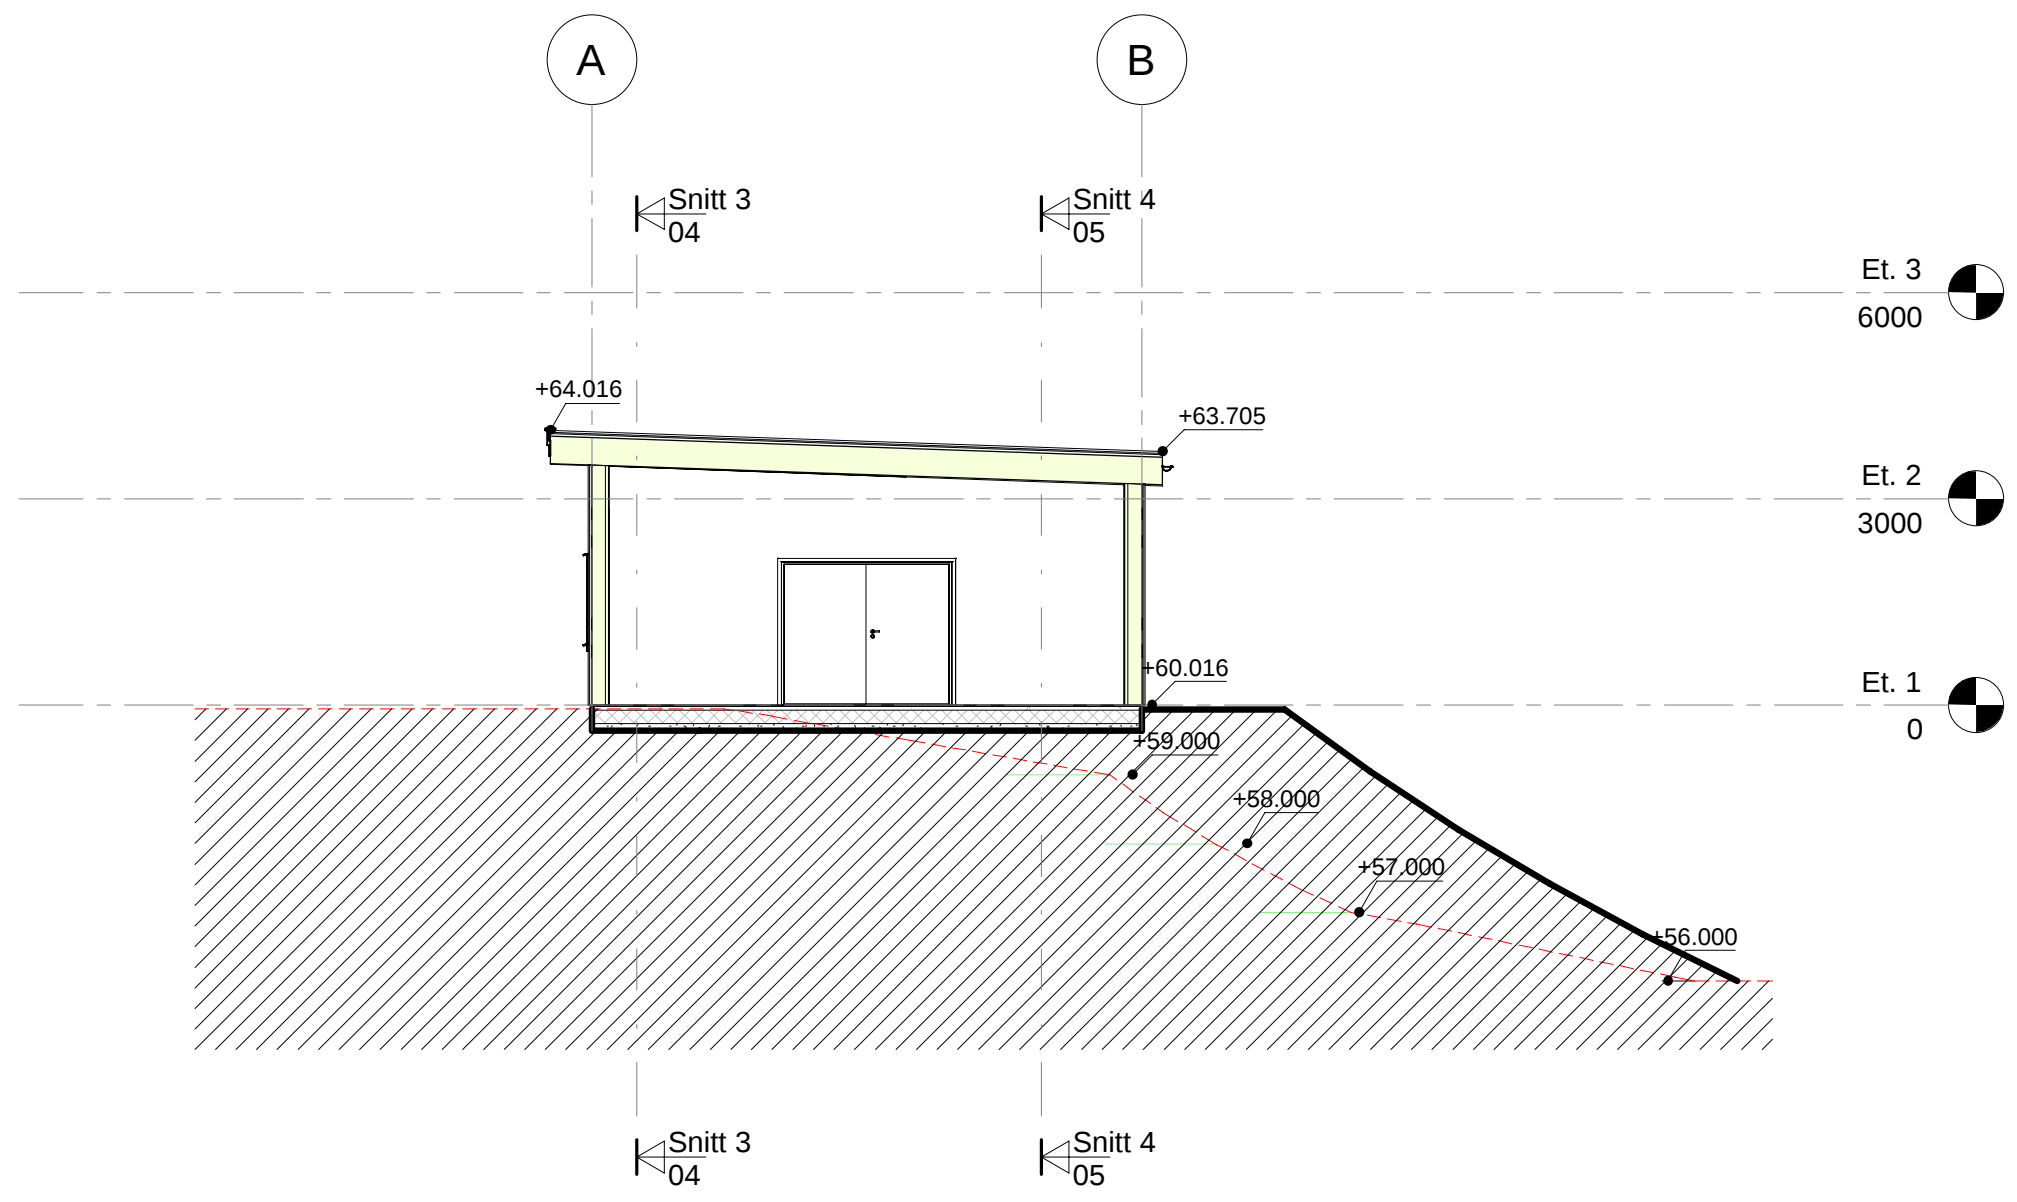


	Rev.	Revisjonen gjelder	Utført	Kontr.	Dato
	Furelid Eiendom		Målestokk	Dato	20.02.2023
	Lagerbygg		1 : 100	Tegnet	Jameson
	Snitt 2		Arkstørrelse	Kontr.	Skaar
4631-108/422		Tegningsnr.	Prosjektnr.	0223	Rev.
		03			


20.02.2023 12:49:03

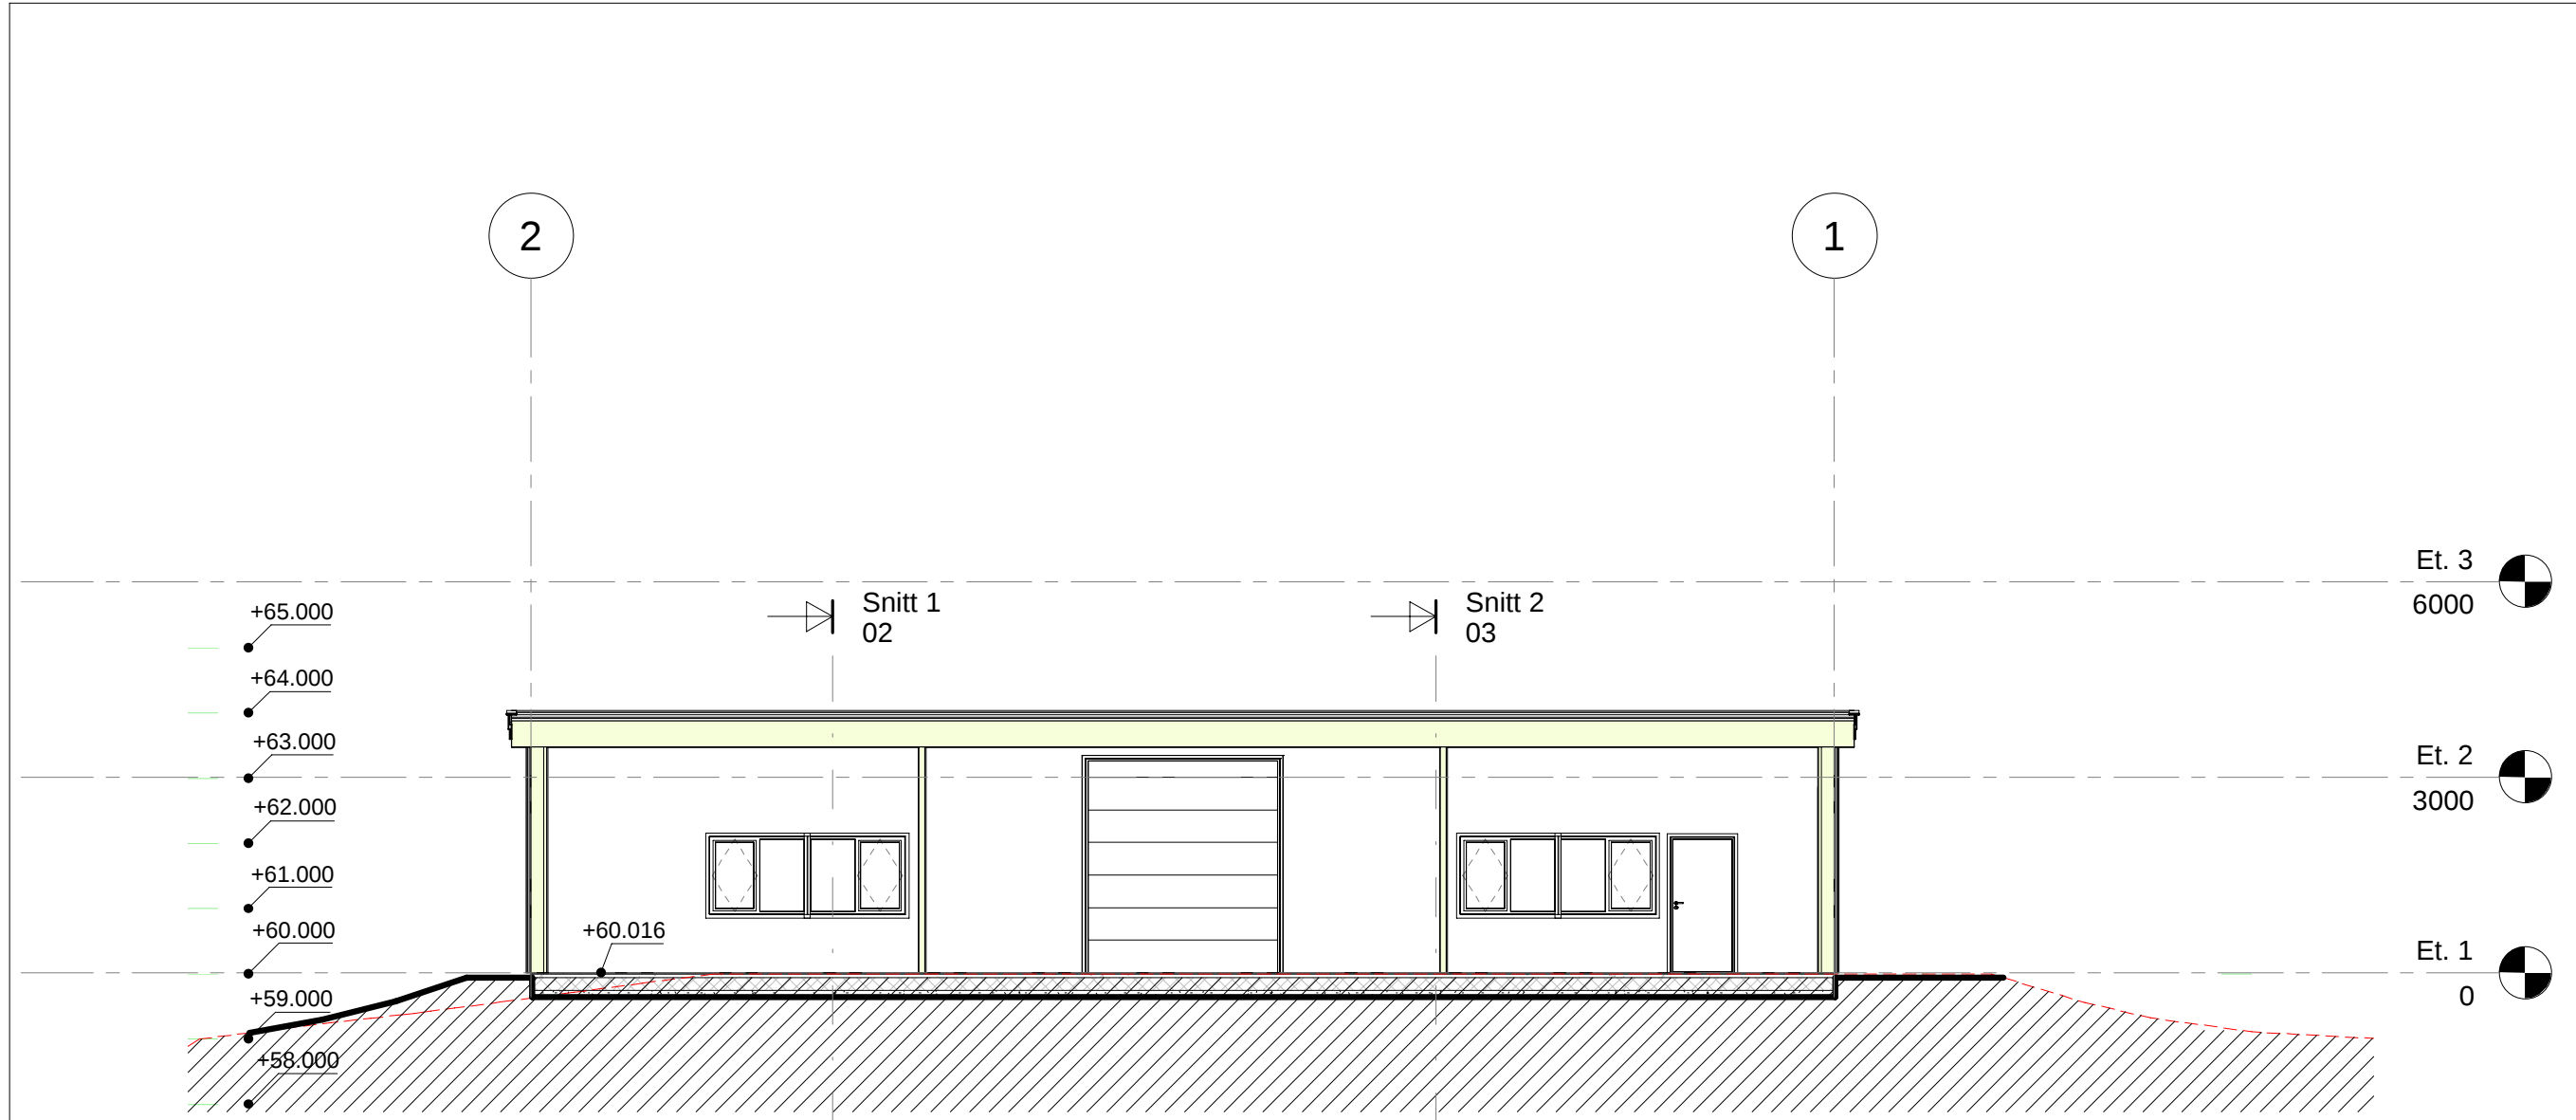

	Rev.	Revisjonen gjelder	Utført	Kontr.	Dato
	Furelid Eiendom Lagerbygg		Målestokk	Dato	20.02.2023
	Snitt 3 4631-108/422		1 : 100	Tegnet	Jameson
			Arkstørrelse	Kontr.	Skaar
			Prosjektnr.	0223	Rev.
			Tegningsnr.	04	

20.02.2023 12:49:04

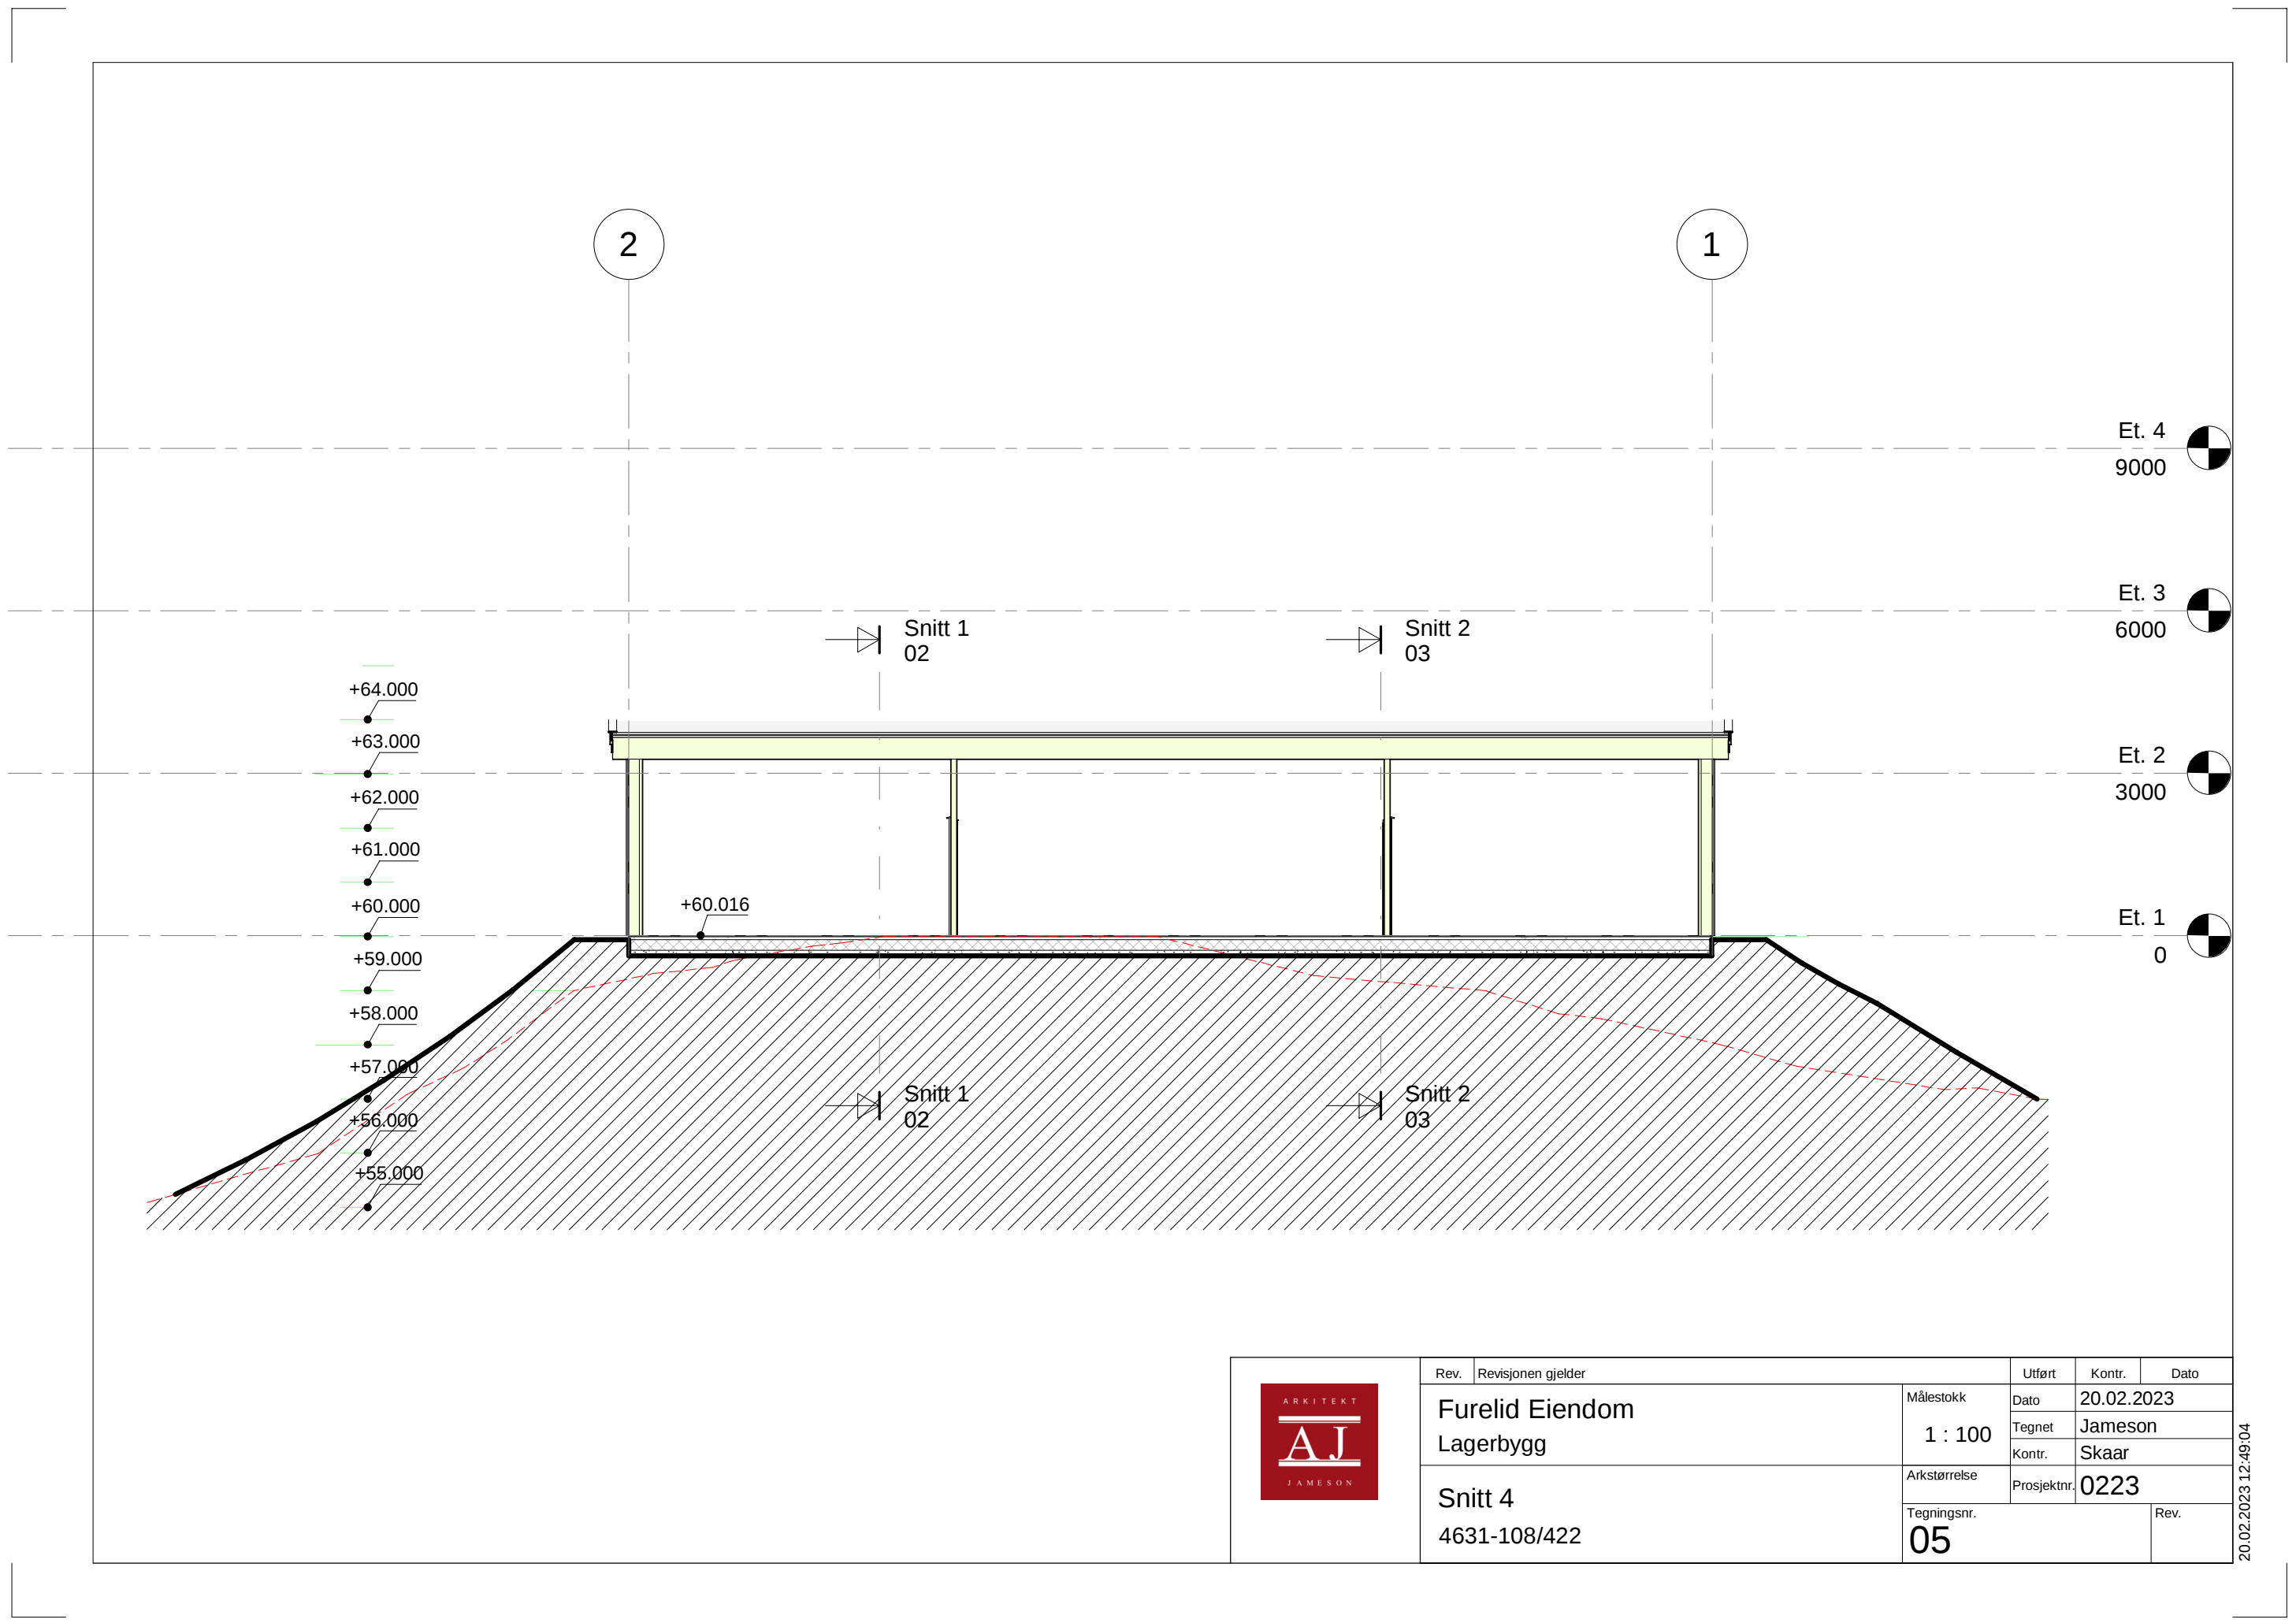

	Rev.	Revisjonen gjelder	Utført	Kontr.	Dato	
	Furelid Eiendom		Målestokk	Dato 20.02.2023		
	Lagerbygg		1 : 100	Tegnet	Jameson	
	Snitt 4		Arkstørrelse	Kontr.	Skaar	
4631-108/422		Tegningsnr.	Prosjektnr.	0223		
		05			Rev.	

20.02.2023 12:49:04