


Framo Flatøy Bygg 1

Utkast til sveiseavsgug og ventilasjon

GK v/G.Dale 14.03.2023

VEDLEGG E 1-1

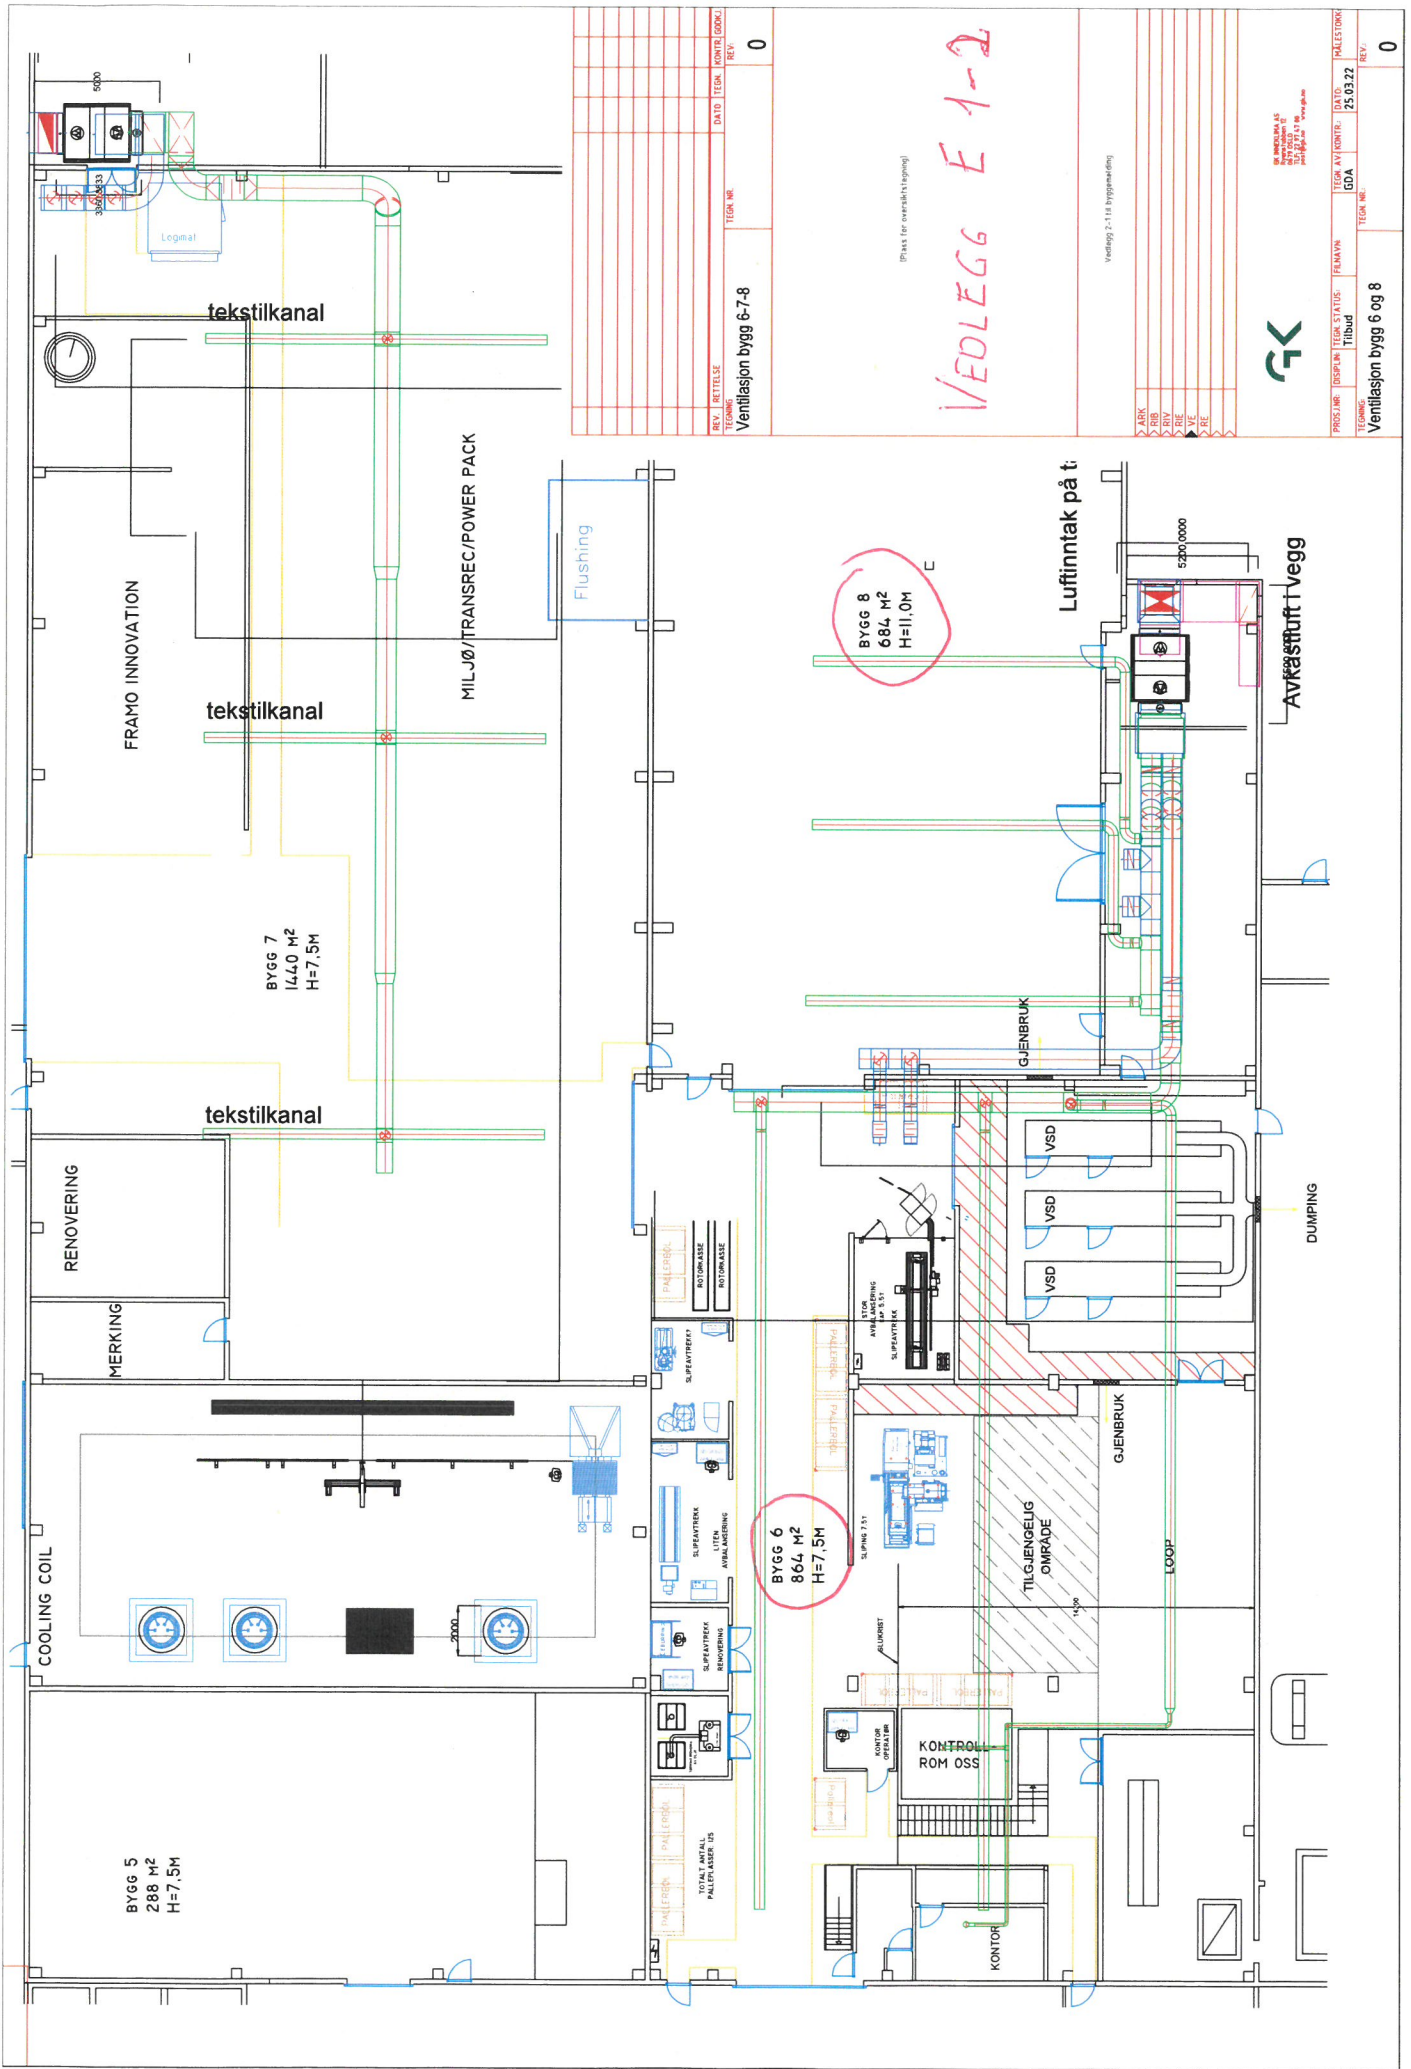

REV.	BETTELSE	TEKNOLOGI	TEGN. NR.	DATE	TEGN.	KONTROLLØS	REV.
							0

Ventilasjon bygg 6-7-8

(Plass for overakts tegning)

VEDLEGG E 1-2

Vedlegg 2-1 til bygningsdug

- ABK
- RIB
- RIV
- ZIE
- ARE



BRUNNEN AS
KONTORENE
LINDENHOLM
POSTBOKS 11
0403 SANDVANGEN

PROSJEKT	DISCIPLIN	TEGNETITTEL	TEGNER	TEK. NR.	TEGN. NR.	HALESTORKE	REV.
Ventilasjon bygg 6 og 8	Tilbud					25.03.22	0