




Fasade 1

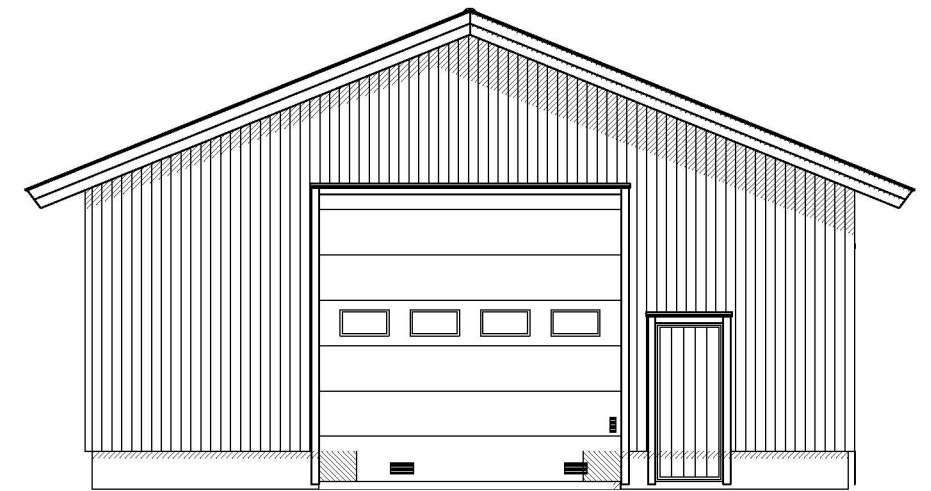

Fasade 3

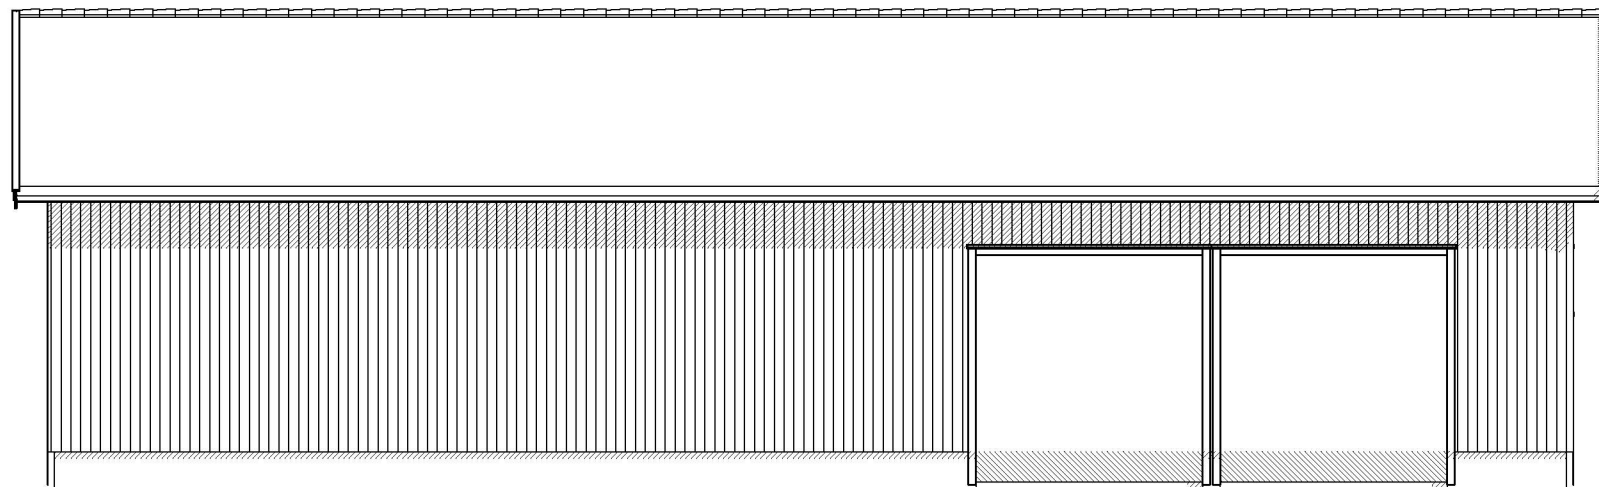


Fasade 2

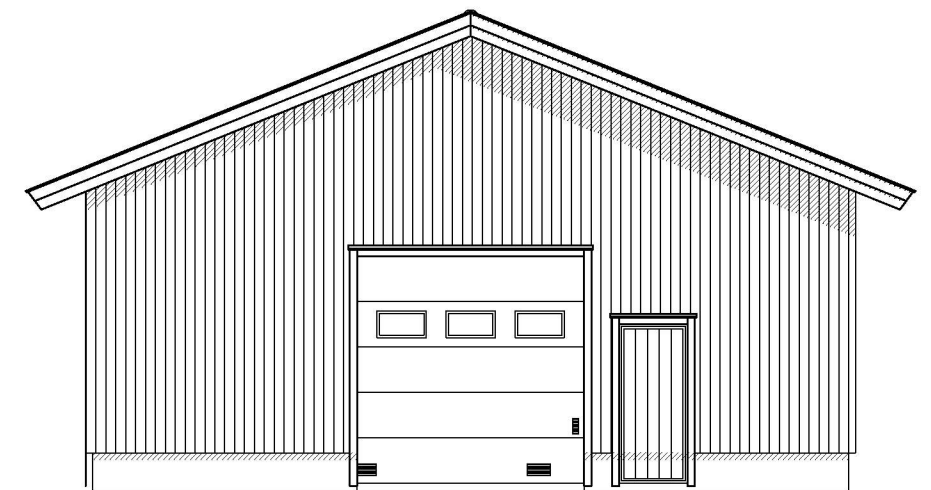

Fasade 4

Redskapshus / driftsbygning

DATA DESIGN SYSTEM

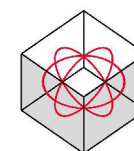

Tiltakshaver: **Bjørn Uthaug**

Byggeplass: **Kjeilen**

Kommune: **Alver**

Gnr.: **125** Bnr: **74** Mål: **1 : 100**

Dato: **01.03.2023**

Tegn:

Prosjekt nr.:

Tegn.nr.: **506**

© Tegningen er beskyttet iht. lov om opphavsrett til åndsverk mv.

Fasade 1 - 4

Redskapshus Kjeilen