


LINDÅS KOMMUNE
INGENJÖRSKONTORET
00010 - C.1.72
Arkiv nr. 188

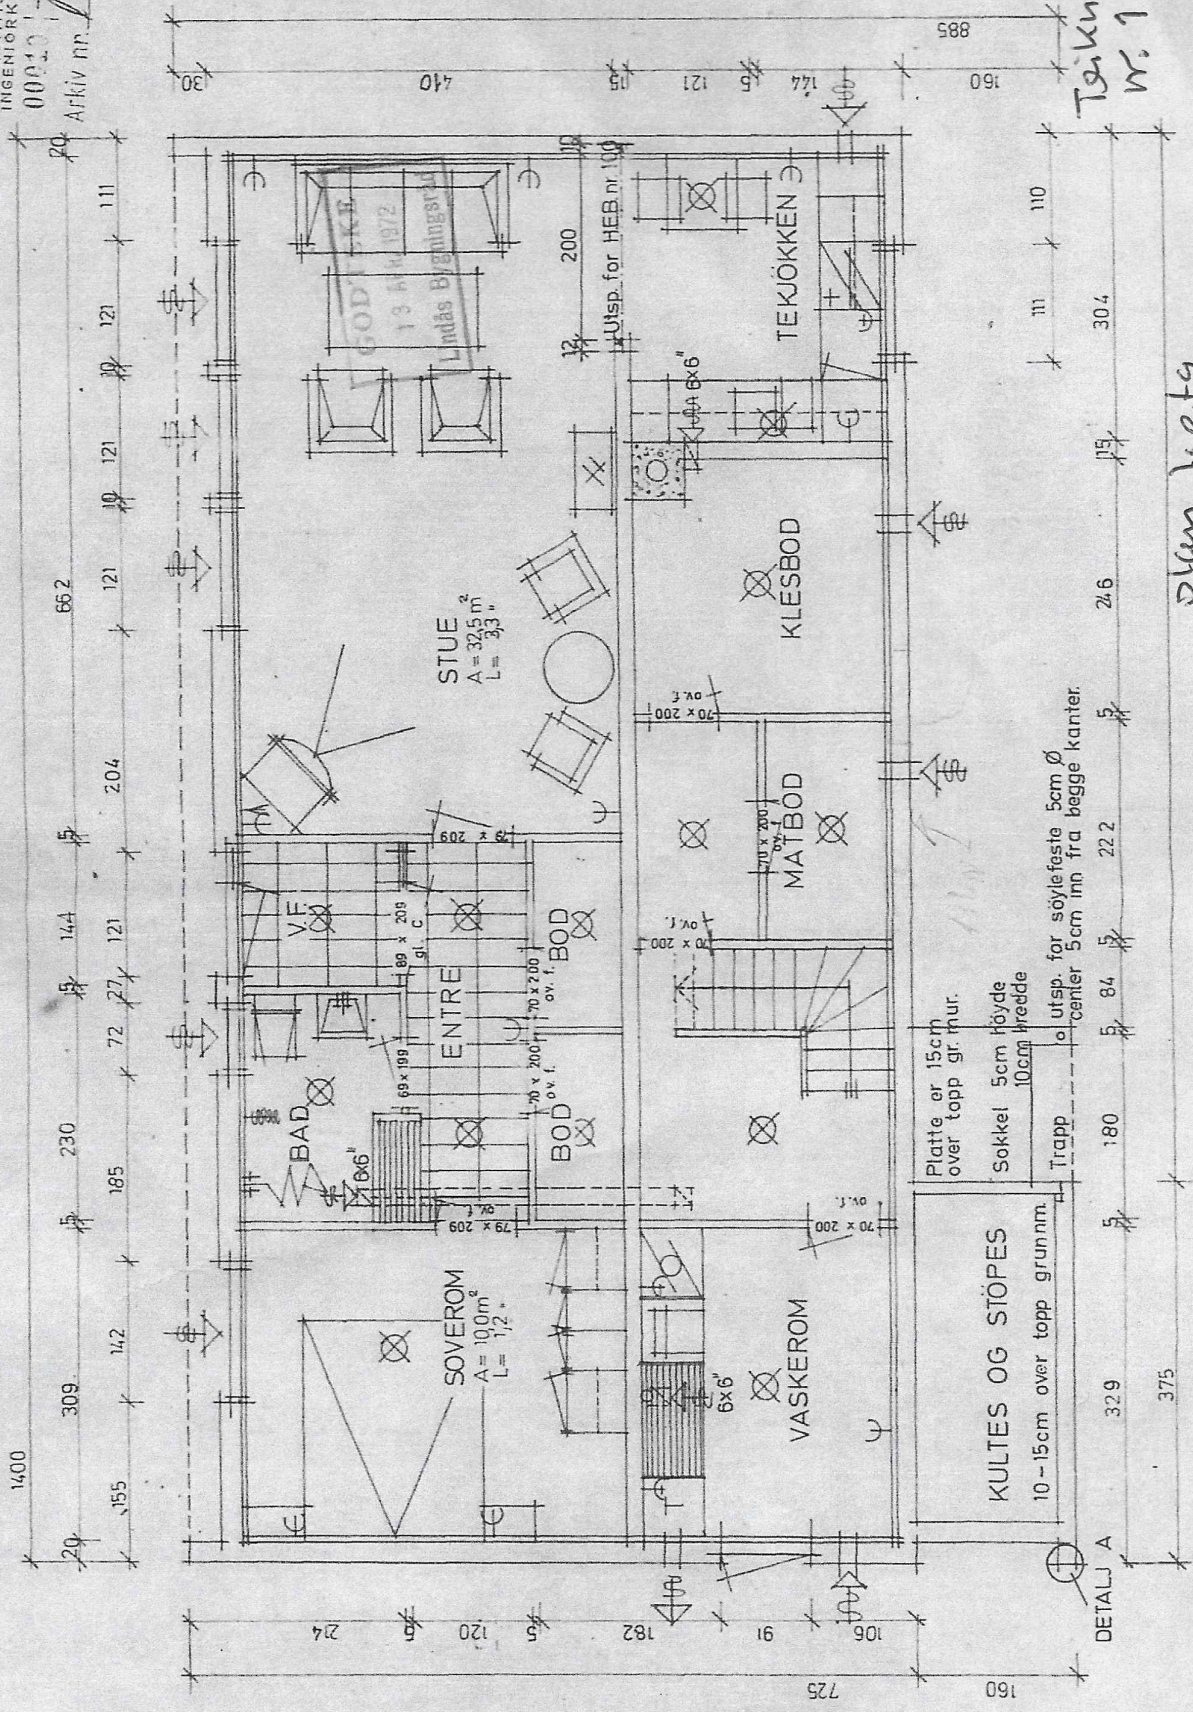

Teknisk
nr. 1

Plan 1:ets
som byggd i 1972

MAGNUS O...
TYPE

