



Snitt A-A

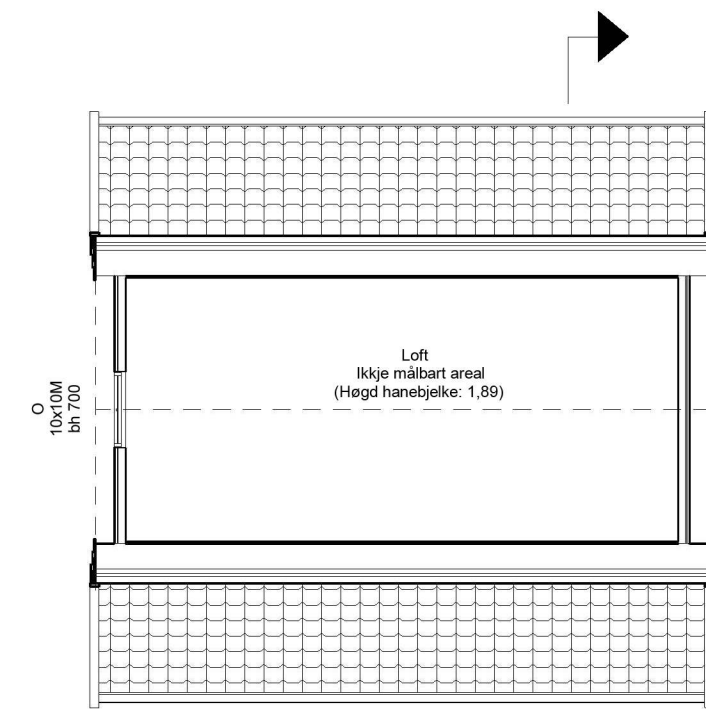

Loftsplan

Snitt A-A

Fundamentsplan

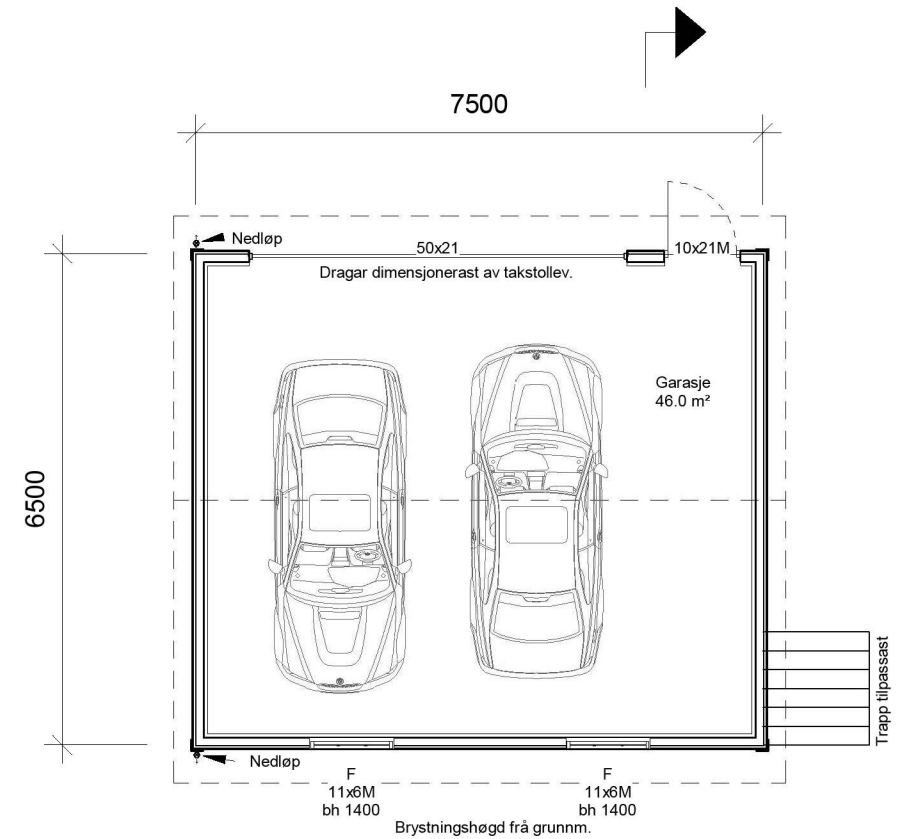


Snitt A-A

SG = Personsikkerheitsglas
 O = Opningsvindaug
 F = Fastkarmsvindaug
 bh = Brystningshøgde
 TF = Trinnfritt (maks terskelhøgde: 25mm)
 G = Garderobe
 GDF = Gjennomsnittleg dagslysfaktor, min 2% iht. TEK 10/17

Areal	
BRA:	46 m ²
BYA:	48,8 m ²

NBI sjekk portopning med leverandør, då mål kan variere

Hovudplan

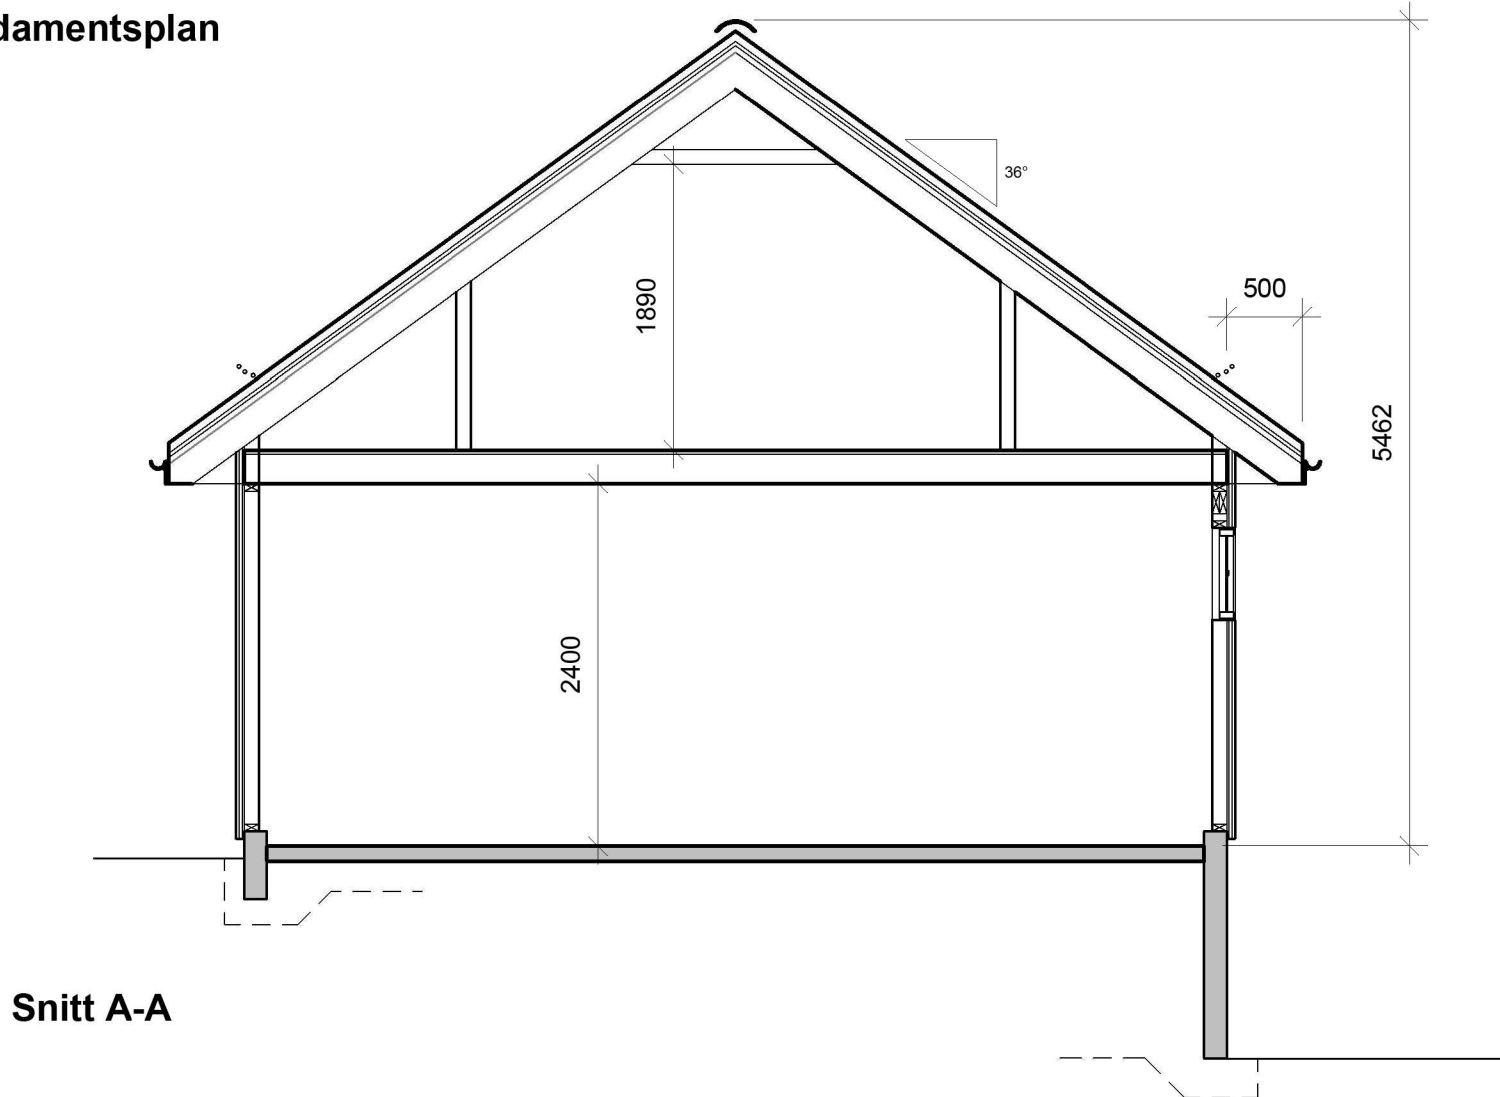

Snitt A-A

Fase: Byggesøknad	Tegnet: MT	Kontrollert:	Prosjekt-teiknings nr: 610-1	Dato: 18/11/22	Målestokk: 1:100/1:50	Format: A3
----------------------	---------------	--------------	---------------------------------	-------------------	--------------------------	---------------


Plan Snitt A-A

Prosjekt: **Garasje med støttemur og trapp**
 Gnr 425 / Bnr 59


Tiltakshavar: Sebastian Paulsen
 Bøtjørnvegen 142, 5937 Bøvågen

BIM koordinator
 Hammar-Kameratane AS
 Hella 60, 5936 Manger


kontor@hamm-kam.no 995 46 989

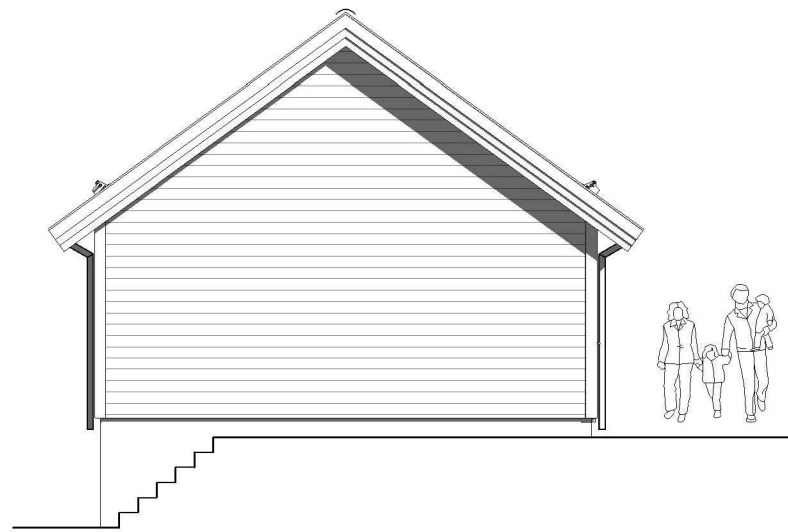


SørAust

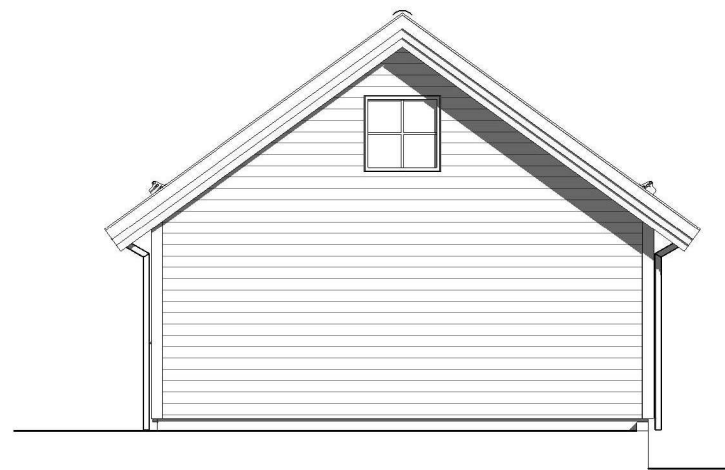


NordVest

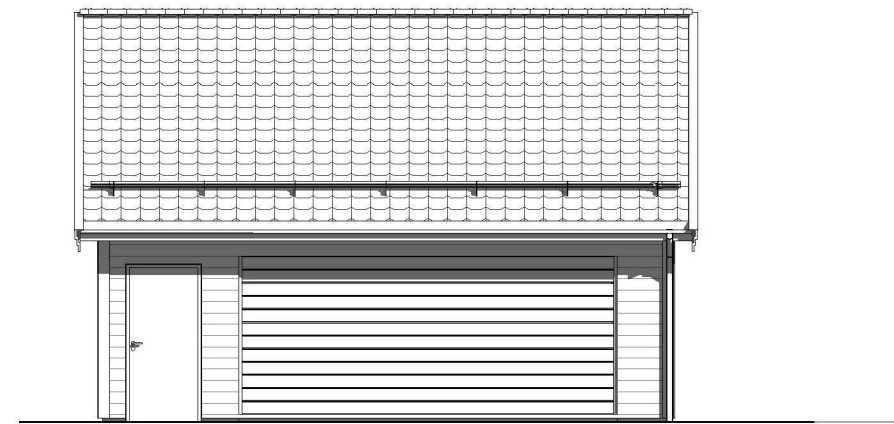

NordAust

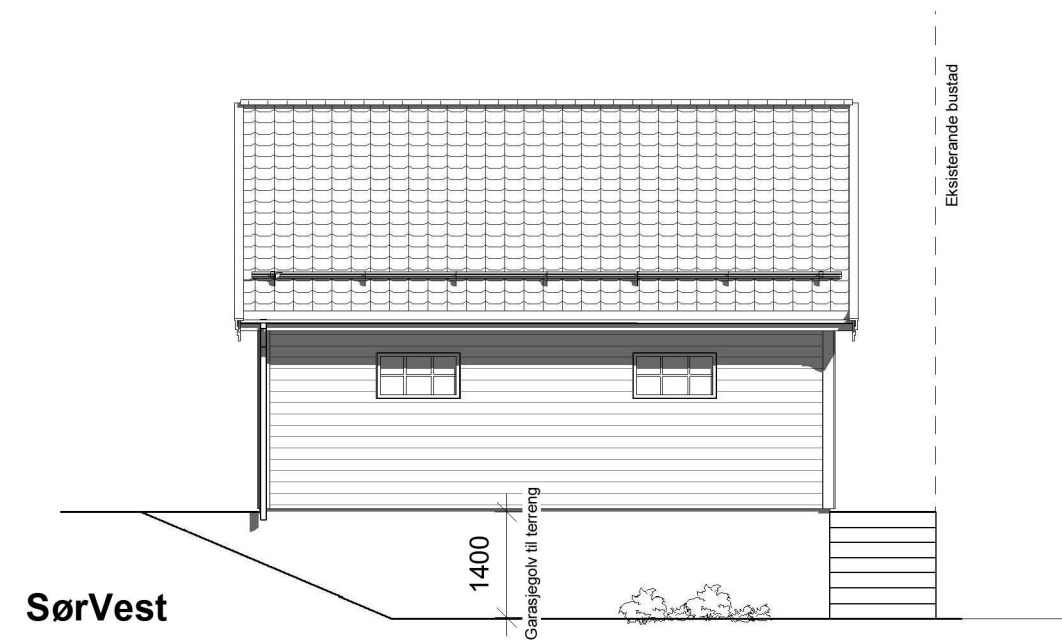

SørVest

Fase: Byggjesøknad	Tegnet: MT	Kontrollert:	Prosjekt-teiknings nr: 610-1	Dato: 18/11/22	Målestokk: 1:100	Format: A3
Fasadar 3D		Prosjekt: Garasje med støttemur og trapp Gnr 425 / Bnr 59		 HAMMAR KAMERATANE AS kontor@hamm-kam.no 995 46 989		
Tiltakshavar: Sebastian Paulsen Bøtjørnvegen 142, 5937 Bøvågen		BIM koordinator Hammar-Kameratane AS Hella 60, 5936 Manger				