



Kartverket Tinglysing
Postboks 600 Sentrum
3507 HØNEFOSS

Referanser:
Dykkar:
Vår: 23/1841 - 23/24354

Saksbehandlar:
Anngunn Marie Gullbrå
anngunn.gullbra@alver.kommune.no

Dato:
28.03.2023

Melding til tinglysing seksjonering - gbnr 134/478 Hilland

Vedlagt ligg melding til tinglysing for seksjonering med vedlegg i 2 eks:

Godkjent søknad om seksjonering
Situasjonsplan 1 vedlegg
Planteikningar over 2 plan- 4 vedlegg

Samtykke til tinglysing frå Weboppgjør AS -983570658, m fullmakt - 1 stk original.

Ver venleg ta kontakt med undertekna dersom det er spørsmål.

Med vennleg helsing
Alver kommune, Kart og oppmåling

Anngunn Marie Gullbrå
avdelingsingeniør

Dette dokumentet er elektronisk godkjent og har difor ingen signatur.

Mottakarar:

Kartverket Tinglysing

Postboks 600 Sentrum

3507

HØNEFOSS

SAMTYKKE TIL TINGLYSING

Adresse: Vardane 153-159, 5911 Alversund
Oppdragsnr: 9-22-9004
Selger(e): Bolig & Eiendom AS / Bolig & Eiendom AS
Kjøper(e):
Matrikkel: Gnr. 134 Bnr. 478 i Alver kommune

Weboppgjør AS - orgnr. 983570658MVA - har urådighet i nevnte eiendom. Vi gir med dette samtykke til:

- Seksjonering

i nevnte eiendom.

Samtykket gis en gyldighet på 6 måneder.

Bergen 07.03.2023

For Weboppgjør AS (etter fullmakt)



.....
Kari-Ann Vågenes
Oppgjørsansvarlig/Eiendomsmegler MNEF

Ikke benyttet. Mottatt
nye tegninger på epost.



Monica

Prosjektnr. 2020090	Dato opprettet 28.03.2022
Type tegning Plan 1. Etasje - S3 og S4	Revisjon nr. A



Fase
Seksjoneringstegninger



ARKOCONSULT AS, Postboks 103, 5291 Valestrandsfossen
Tel.: 56390003 - Fax.: 56191130 - Mob.: 93241511
Mail: post@arkoconsult.no - Org.nr. 918 269 665 MVA

Tiltakshaver

**Bolig & Eiendom
AS**

Prosjekt

2 tomannsboliger - Vardane 151

**Gnr/ Bnr 134/478
Alver**

Tegningsnr.:

2020090A20-2

Type tegning:

Plan 1. Etasje - S3 og S4

Sign.

KFJ

Dato

06.03.2023

Kontroll

LAH

Dato

30.03.2022


Målestokk

1:120

Format

A4

I HENHOLD TIL LOVVERK ER DENNE TEGNINGEN ARKOCONSULT AS SIN EIENDOM, DENNE TEGNINGEN KAN IKKE BLI BRUKT, OFFENTLIGGJORT ELLER GIS VIDERE TIL TREDJEPART UTEN VÅRT SKRIFTLIGE SAMTYKKE. OVERTREDELSE AV DETTE KAN FØRE TIL SØKSMÅL. OBS! TEGNINGEN KAN PRINTES I FEIL SKALA. IKKE TA MÅL DIREKTE PÅ TEGNING. BRUK KUN OPPGITTE MÅL.

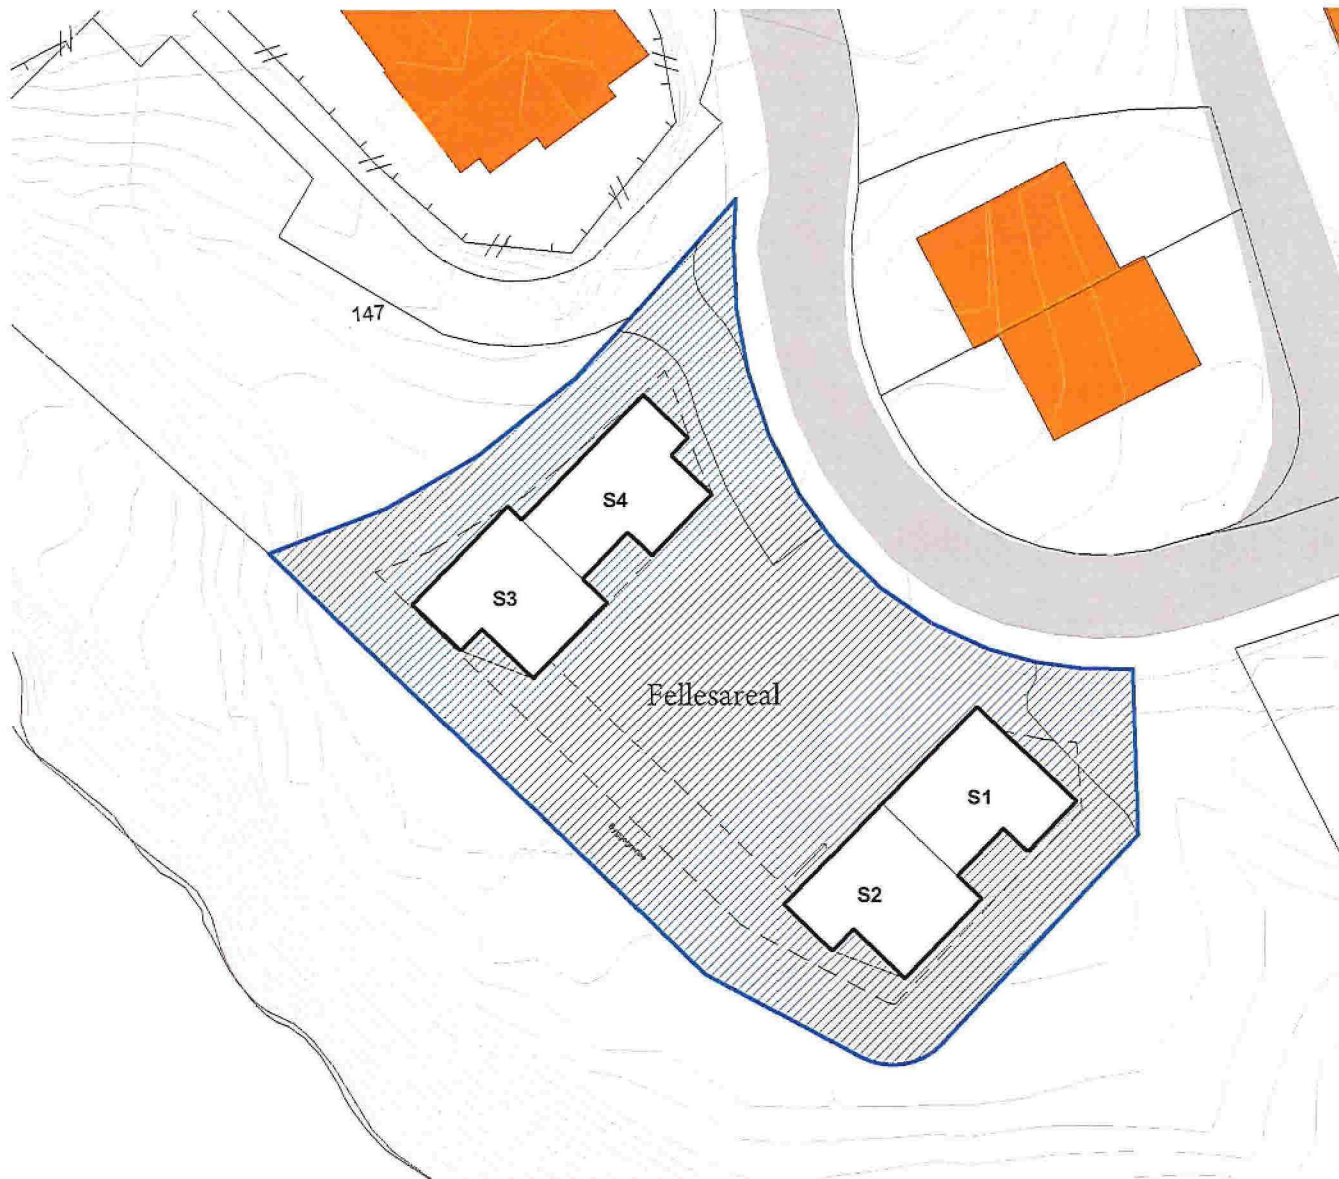

1:500 Situasjonsplan

Prosjektnr. 2020090	Dato opprettet 28.03.2022
Type tegning Situasjonsplan	Revisjon nr. A



Fase
Seksjoneringstegninger



ARKOCONSULT AS, Postboks 103, 5291 Valestrandsfossen
Tel.: 56390003 - Fax.: 56191130 - Mob.: 93241511
Mail: post@arkoconsult.no - Org.nr. 918 269 665 MVA

Tiltakshaver

**Bolig & Eiendom
AS**

Prosjekt

2 tomannsboliger - Vardane 451

**Gnr/ Bnr 134/478
Alver**

Tegningsnr.:

2020090A10-1

Type tegning:

Situasjonsplan

Sign.

KFJ

Dato

06.03.2023

Kontroll

LAH

Dato

30.03.2022

Målestokk

1:500

Format

A4


I HENHOLD TIL LOVVERK ER DENNE TEGNINGEN ARKOCONSULT AS SIN EIENDOM. DENNE TEGNINGEN KAN IKKE BLI BRUKT, OFFENTLIGGJORT ELLER GIS VIDERE TIL TREDJEPART UTEN VÅRT SKRIFTLIGE SAMTYKKE. OVERTREDELSE AV DETTE KAN FØRE TIL SØKSMÅL. OBS! TEGNINGEN KAN PRINTES I FEIL SKALA. IKKE TA MÅL DIREKTE PÅ TEGNING. BRUK KUN OPPGITTE MÅL.



Prosjektnr. 2020090	Dato opprettet 28.03.2022
Type tegning Plan 1. Etasje - S3 og S4	Revisjon nr. A

Fase Seksjoneringstegninger	
 ARKOCONSULT AS, Postboks 103, 5291 Valestrandfossen Tel.: 56390003 - Fax.: 56191130 - Mob.: 93241511 Mail: post@arkoconsult.no - Org.nr. 918 269 665 MVA	
Tiltakshaver Bolig & Eiendom AS	Sign. KFJ Dato 06.03.2023
Prosjekt 2 tomannsboliger - Vardane 151	Kontroll LAH Dato 30.03.2022
Gnr/ Bnr 134/478 Alver	Målestokk 1:120
Tegningsnr.: 2020090A20-2	Format A4
Type tegning: Plan 1. Etasje - S3 og S4	

I HENHOLD TIL LOVVERK ER DENNE TEGNINGEN ARKOCONSULT AS SIN EIENDOM. DENNE TEGNINGEN KAN IKKE BLI BRUKT, OFFENTLIGGJORT ELLER GIS VIDERE TIL TREDJEPART UTEN VÅRT SKRIFTLIGE SAMTYKKE. OVERTREDELSE AV DETTE KAN FØRE TIL SØKSMÅL. OBS! TEGNINGEN KAN PRINTES I FEIL SKALA, IKKE TA MÅL DIREKTE PÅ TEGNING. BRUK KUN OPPGITTE MÅL.

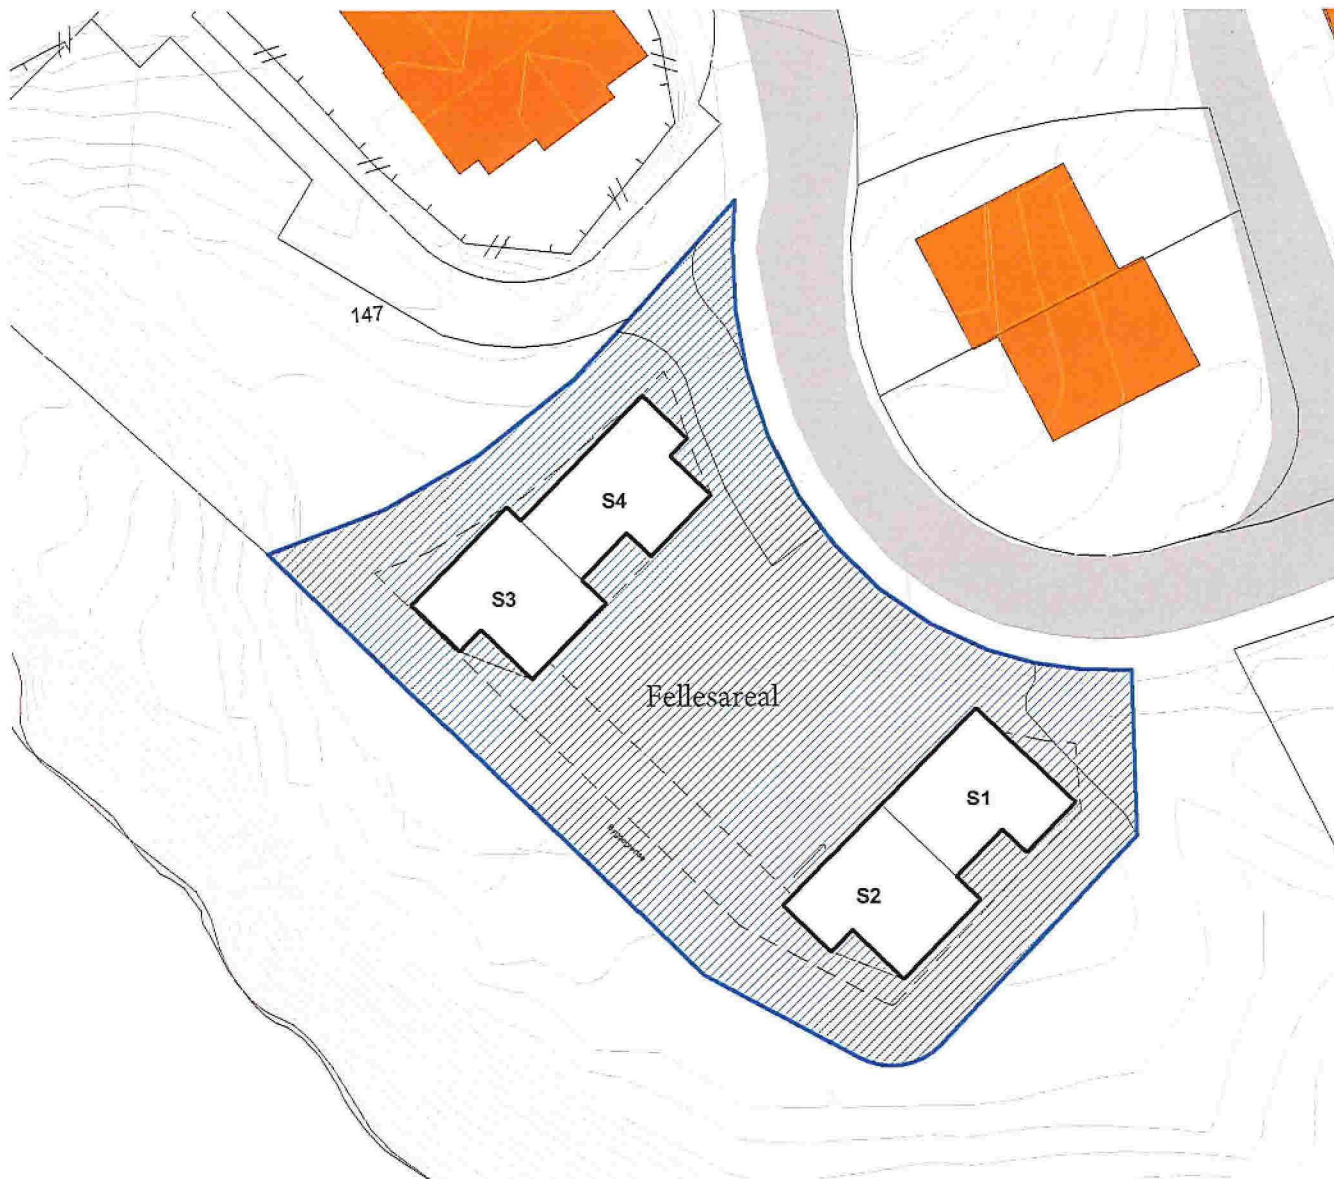

1:500 Situasjonsplan

Prosjektnr. 2020090	Dato opprettet 28.03.2022
Type tegning Situasjonsplan	Revisjon nr. A



Fase
Seksjoneringstegninger



ARKOCONSULT AS, Postboks 103, 5291 Valestrandfossen
Tel.: 56390003 - Fax.: 56191130 - Mob.: 93241511
Mail: post@arkoconsult.no - Org.nr. 918 269 665 MVA

Tiltakshaver

**Bolig & Eiendom
AS**

Prosjekt

2 tomannsboliger - Vardane

**Gnr/ Bnr 134/478
Alver**

Tegningsnr.:
2020090A10-1

Type tegning:
Situasjonsplan

Sign.
KFJ
Dato
06.03.2023

Kontroll
LAH
Dato
30.03.2022

Målestokk
1:500

Format
A4

I HENHOLD TIL LOVVERK ER DENNE TEGNINGEN ARKOCONSULT AS SIN EIENDOM. DENNE TEGNINGEN KAN IKKE BLI BRUKT, OFFENTLIGGJORT ELLER GIS VIDERE TIL TREDJEPART UTEN VÅRT SKRIFTLIGE SAMTYKKE. ØVERTREDELSE AV DETTE KAN FØRE TIL SØKSMÅL. OBS! TEGNINGEN KAN PRINTES I FEIL SKALA. IKKE TA MÅL DIREKTE PÅ TEGNING. BRUK KUN OPPGITTE MÅL.