

Søknad om løyve til tiltak

etter plan- og bygningslova § 20-3, jf. § 20-1
Opplysningar gitt i søknad eller vedlegg til
søknaden vil bli registrerte i matrikkelen.

Rammeløyve

Eitt-steps søknadsbehandling

Er vilkåra oppfylte for 3 veker
saksbehandling, jf. § 21-7 annet ledd? Ja Nei

Erklæring om ansvarsrett for ansvarleg søker

Tiltaksklasse SØK

Ligg det føre sentral godkjenning? Ja Nei

Berører tiltaket eksisterande eller
framtidige arbeidsplassar? Ja Nei

Dersom ja, skal samtykke hentast inn frå Arbeidstilsynet før
igangsetjing av tiltaket. Byggblankett 5177 med vedlegg.

Berører tiltaket byggverk oppført før 1850, jf. Ja Nei
Kulturminnelova § 25, andre ledd?

Dersom ja, skal uttale frå fylkeskommunen
ligge føre før igangsetjing av tiltaket.

Søknaden gjeld								
Eigedom/ byggjestad	Gnr.	Bnr.	Festenr.	Seksjonsnr.	Bygningsnr.	Bustadnr. Kommune		
	451 3					ALVER		
Planlagt bruk/formål	Adresse			Postnr.	Poststad			
	Raddøyvegen 1464			5936	Manger			
Tiltaket si art pbl § 20-1 (fleire kryss mogleg)	<input checked="" type="checkbox"/> Bustad <input type="checkbox"/> Fritidsbustad <input type="checkbox"/> Garasje <input type="checkbox"/> Anna:					Beskriv	Bygn.typekode (jf. s. 2)	
	Nye bygg og anlegg	<input type="checkbox"/> Nytt bygg *)		<input type="checkbox"/> Parkeringsplass *)		<input type="checkbox"/> Anlegg	<input type="checkbox"/> Veg	<input type="checkbox"/> Vesentleg terrengingrep
	Endring av bygg og anlegg	<input type="checkbox"/> Tilbygg, påbygg, underbygg *)		<input type="checkbox"/> Fasade				
		<input type="checkbox"/> Konstruksjon	<input type="checkbox"/> Reparasjon	<input type="checkbox"/> Ombygging		<input type="checkbox"/> Anlegg		
	Endring av bruk	<input type="checkbox"/> Bruksendring		<input type="checkbox"/> Vesentleg endring av tidlegare drift				
	Riving	<input type="checkbox"/> Heile bygg *)		<input type="checkbox"/> Delar av bygg *)		<input type="checkbox"/> Anlegg		
	Bygn.tekn. installasj.**)	<input type="checkbox"/> Nyanlegg *)		<input checked="" type="checkbox"/> Endring		<input type="checkbox"/> Reparasjon		
	Endring av bruks- eining i bustad	<input type="checkbox"/> Oppdeling		<input type="checkbox"/> Samanføyning				
	Innhegning, skilt	<input type="checkbox"/> Innhegning mot veg		<input type="checkbox"/> Reklame, skilt, innretning e.l.				
	<input type="checkbox"/> Anna:	Beskriv						
*) Byggblankett 5175 skal fyllast ut og leggjast ved. (Vedlegg gruppe A)								
**) Gjeld berre når installasjonen ikkje er en del av eit større tiltak.								

Vedlegg				
Beskriving av vedlegg	Gruppe	Nr. frå – til	Ikkje relevant	
Opplysningar om ytre rammer og bygningsspesifikasjon for tiltaket (Byggblankett 5175)	A	-	<input checked="" type="checkbox"/>	<input type="checkbox"/>
Dispensasjonssøknad (grunngeving/vedtak) (pbl kap. 19)	B	-	<input checked="" type="checkbox"/>	<input type="checkbox"/>
Nabovarsling (Kvittering for nabovarsel/Opplysningar gitt i nabovarsel/nabomerknader/kommentarar til nabomerknader)	C	1 - 2	<input type="checkbox"/>	<input type="checkbox"/>
Situasjonsplan, avkøyrseplan bygning/eigedom	D	3 - 3	<input type="checkbox"/>	<input type="checkbox"/>
Teikningar	E	-	<input checked="" type="checkbox"/>	<input type="checkbox"/>
Utgreiingar/kart	F	-	<input checked="" type="checkbox"/>	<input type="checkbox"/>
Erklæring om ansvarsrett/gjennomføringsplan	G	4 - 5	<input type="checkbox"/>	<input type="checkbox"/>
Bustadspesifikasjon i Matrikkelen	H	-	<input checked="" type="checkbox"/>	<input type="checkbox"/>
Uttale/vedtak frå anna offentleg myndigheit	I	-	<input checked="" type="checkbox"/>	<input type="checkbox"/>
Andre vedlegg	Q	6 - 13	<input type="checkbox"/>	<input type="checkbox"/>

Erklæring og underskrift			
Ansvarleg søker stadfester at heile tiltaket er belagt med ansvar, og dekkjer krava i medhald av plan- og bygningslova. Ein er kjent med reglane om straff og sanksjonar i pbl kap. 32 og at det kan medføre reaksjonar dersom det gis urette opplysningar. Føretaket pliktar å stille med nødvendig kompetanse i tiltaket, jf. SAK10 kap. 10 og 11.			
Ansvarleg søker for tiltaket		Tiltakshavar	
Føretak Vest Rørgservice AS	Org.nr. 918158111	Namn Birger Vestheim	
Adresse Kvernhusvegen 5		Adresse Radøyvegen 1450	
Postnr. 5936	Poststad Manger	Postnr. 5936	Poststad Manger
Kontaktperson Tor Erik Skråmestø	Telefon 98653222	Eventuelt organisasjonsnummer	
E-post vestroergservice@gmail.com		E-post birger@vestheim.com	Telefon (dagtid) 90699261
Dato 31-01-23	Underskrift Tor Erik Skråmestø	Dato 01-02-23	Underskrift Birger Vestheim
Gjenta med blokkbokstavar Tor Erik Skråmestø		Gjenta med blokkbokstavar BIRGER VESTHEIM	

Fakturaadresse	
Namn Birger Vestheim	
Adresse Radøyvegen 1450	
Postnr. 5936	Poststad Manger
Eventuelt organisasjonsnummer	

Kvittering for nabovarsel skal sendast kommunen saman med søknaden

Nabovarsel kan anten sendast som rekommandert sending, overleverast personleg mot kvittering eller sendast på e-post mot kvittering. Med kvittering for at e-posten er motteken meinerst e-post frå nabo/gjenbuar som stadfester at nabovarslet er motteke. Ved personleg overlevering vil signatur gjelde som stadfesting av at varslet er motteke. Det kan òg signerast på at ein gir samtykke til tiltaket.

Tiltaket gjeld						
Eigedom/ byggjestad	Gnr.	Bnr.	Festenr.	Seksjonsnr.	Bygningsnr.	Bustadnr. Kommune
	451 3				Aivær	
Adresse Radøyveggen 1464				Postnr.	Poststad 5936 Manger	

Følgjande naboar har motteke eller fått rek. sending av vedlagte nabovarsel med tilhøyrande vedlegg:

Nabo-/gjenbuareigedom				Eigar/festar av nabo-/gjenbuareigedom			
Gnr.	Bnr.	Festenr.	Seksjonsnr.	Namn på eigar/festar		Dato sendt e-post	
452	1			OVE KOLSTAD			
Adresse RADØYVEGEN 1432				Adresse RADØYVEGEN 1432			
Postnr. Poststad 5936 MANGER				Postnr. Poststad 5936 MANGER			
Personleg kvittering for		Dato	Sign.	Personleg kvittering for		Dato	Sign.
<input checked="" type="checkbox"/> motteke varsel		12-23	Ove Kolstad	<input checked="" type="checkbox"/> samtykke til tiltaket		12-23	Ove Kolstad

Nabo-/gjenbuareigedom				Eigar/festar av nabo-/gjenbuareigedom			
Gnr.	Bnr.	Festenr.	Seksjonsnr.	Namn på eigar/festar		Dato sendt e-post	
451	1			ØYVIND MØRKEN			
Adresse RADØYVEIEN 1471				Adresse RADØYVEIEN 1471			
Postnr. Poststad 5936 MANGER				Postnr. Poststad 5936 MANGER			
Personleg kvittering for		Dato	Sign.	Personleg kvittering for		Dato	Sign.
<input checked="" type="checkbox"/> motteke varsel		5/2-23	Øyvind Morken	<input checked="" type="checkbox"/> samtykke til tiltaket		5/2-23	Øyvind Morken

Nabo-/gjenbuareigedom				Eigar/festar av nabo-/gjenbuareigedom			
Gnr.	Bnr.	Festenr.	Seksjonsnr.	Namn på eigar/festar		Dato sendt e-post	
451	9			Iren Vestheim			
Adresse Radøyveggen 1460 A				Adresse Radøyveggen 1460 A			
Postnr. Poststad 5936 Manger				Postnr. Poststad 5936 Manger			
Personleg kvittering for		Dato	Sign.	Personleg kvittering for		Dato	Sign.
<input checked="" type="checkbox"/> motteke varsel		5/2-23	Iren Vestheim	<input checked="" type="checkbox"/> samtykke til tiltaket		5/2-23	Iren Vestheim

Nabo-/gjenbuareigedom				Eigar/festar av nabo-/gjenbuareigedom			
Gnr.	Bnr.	Festenr.	Seksjonsnr.	Namn på eigar/festar		Dato sendt e-post	
Adresse				Adresse			
Postnr. Poststad				Postnr. Poststad			
Personleg kvittering for		Dato	Sign.	Personleg kvittering for		Dato	Sign.
<input type="checkbox"/> motteke varsel				<input type="checkbox"/> samtykke til tiltaket			

Nabo-/gjenbuareigedom				Eigar/festar av nabo-/gjenbuareigedom			
Gnr.	Bnr.	Festenr.	Seksjonsnr.	Namn på eigar/festar		Dato sendt e-post	
Adresse				Adresse			
Postnr. Poststad				Postnr. Poststad			
Personleg kvittering for		Dato	Sign.	Personleg kvittering for		Dato	Sign.
<input type="checkbox"/> motteke varsel				<input type="checkbox"/> samtykke til tiltaket			

Det er per dags dato innlevert rekommandert sending til ovannemnde adressatar.

Samla tal sendingar: _____ Sign. 

Vedlegg nr.
C -



Opplysningar gjeve i nabovarsel skal sendast kommunen saman med søknaden

(Gjenpart av nabovarsel)

Pbl § 21-3

Tiltak på eigdommen:						
Gnr.	Bnr.	Festnr.	Seksjonsnr.	Eigdommen si adresse	Postnr.	Poststad
451	3			Rådgyvegen 1464	5936	Manger
Eigar/festar				Kommune		

Det varslast med dette om						
<input type="checkbox"/> Nybygg	<input type="checkbox"/> Anlegg	<input type="checkbox"/> Endring av fasade	<input type="checkbox"/> Riving			
<input type="checkbox"/> Påbygg/tilbygg	<input type="checkbox"/> Skilt/reklame	<input type="checkbox"/> Innhegning mot veg	<input type="checkbox"/> Bruksendring			
<input type="checkbox"/> Mellombels bygning, konstruksjon eller anlegg	<input type="checkbox"/> Antennesystem	<input type="checkbox"/> Oppretting/ending av matrikkeleining (eigdomsdeling) eller bortfeste	<input checked="" type="checkbox"/> Anna			
Dispensasjon etter plan- og bygningslova kapittel 19						
<input type="checkbox"/> Plan- og bygningslova med forskrifter	<input type="checkbox"/> Kommunale vedtekter	<input type="checkbox"/> Arealplanar	<input type="checkbox"/> Veglova	Vedlegg nr. B -		

Arealdisponering						
Set kryss for gjeldande plan						
<input type="checkbox"/> Arealdel av kommuneplan	<input type="checkbox"/> Reguleringsplan	<input type="checkbox"/> Utbyggingsplan	<input type="checkbox"/> Eventuelt andre planar			
Namn på plan						


Beskriv nærare kva nabovarslet gjeld	
Medsetting av minirensesanlegg og graving av grøft	
Vedlegg nr. Q -	

Spørsmål som gjeld nabovarsel skal rettast til			
Føretak/tiltakshavar Vest Rørservice AS			
Kontaktperson, namn Tor Erik Skråmestø	E-post vestrorservice@gmail.com	Telefon	Mobil 98653222
Søknaden finst på heimeside: (ikkje obligatorisk)			

Merknader skal sendast til			
Eventuelle merknader skal vere mottekne innan 2 veker etter at dette varslet er sendt. Ansvarleg søkjar/tiltakshavar skal saman med søknad sende innkomne merknader og gjere greie for ev. endringar.			
Namn Vest Rørservice AS	Postadresse Kvernhusvegen 5		
Postnr. 5936	Poststad Manger	E-post vestrorservice@gmail.com	

Følgjande vedlegg er sendt med nabovarslet				
Beskrivelse av vedlegg	Gruppe	Nr. frå – til	ikkje relevant	
Dispensasjonssøknad/vedtak	B	—	<input type="checkbox"/>	<input checked="" type="checkbox"/>
Situasjonsplan	D	1 – 1	<input type="checkbox"/>	<input type="checkbox"/>
Teikningar snitt, fasade	E	—	<input type="checkbox"/>	<input checked="" type="checkbox"/>
Utgreiingar/kart	F	—	<input type="checkbox"/>	<input checked="" type="checkbox"/>
Andre vedlegg	Q	—	<input type="checkbox"/>	<input checked="" type="checkbox"/>

Underskrift		
Tilsvarende opplysningar med vedlegg er sendt i nabovarsel til naboar og gjenbuarar som er berørte. Kvittering for nabovarsel viser mottakarar av nabovarslet.		
Stad Manger	Dato 31.01.23	Underskrift ansvarleg søkjar eller tiltakshavar Tor Erik Skråmestø
		Gjenta med blokkbokstavar Tor Erik Skråmestø

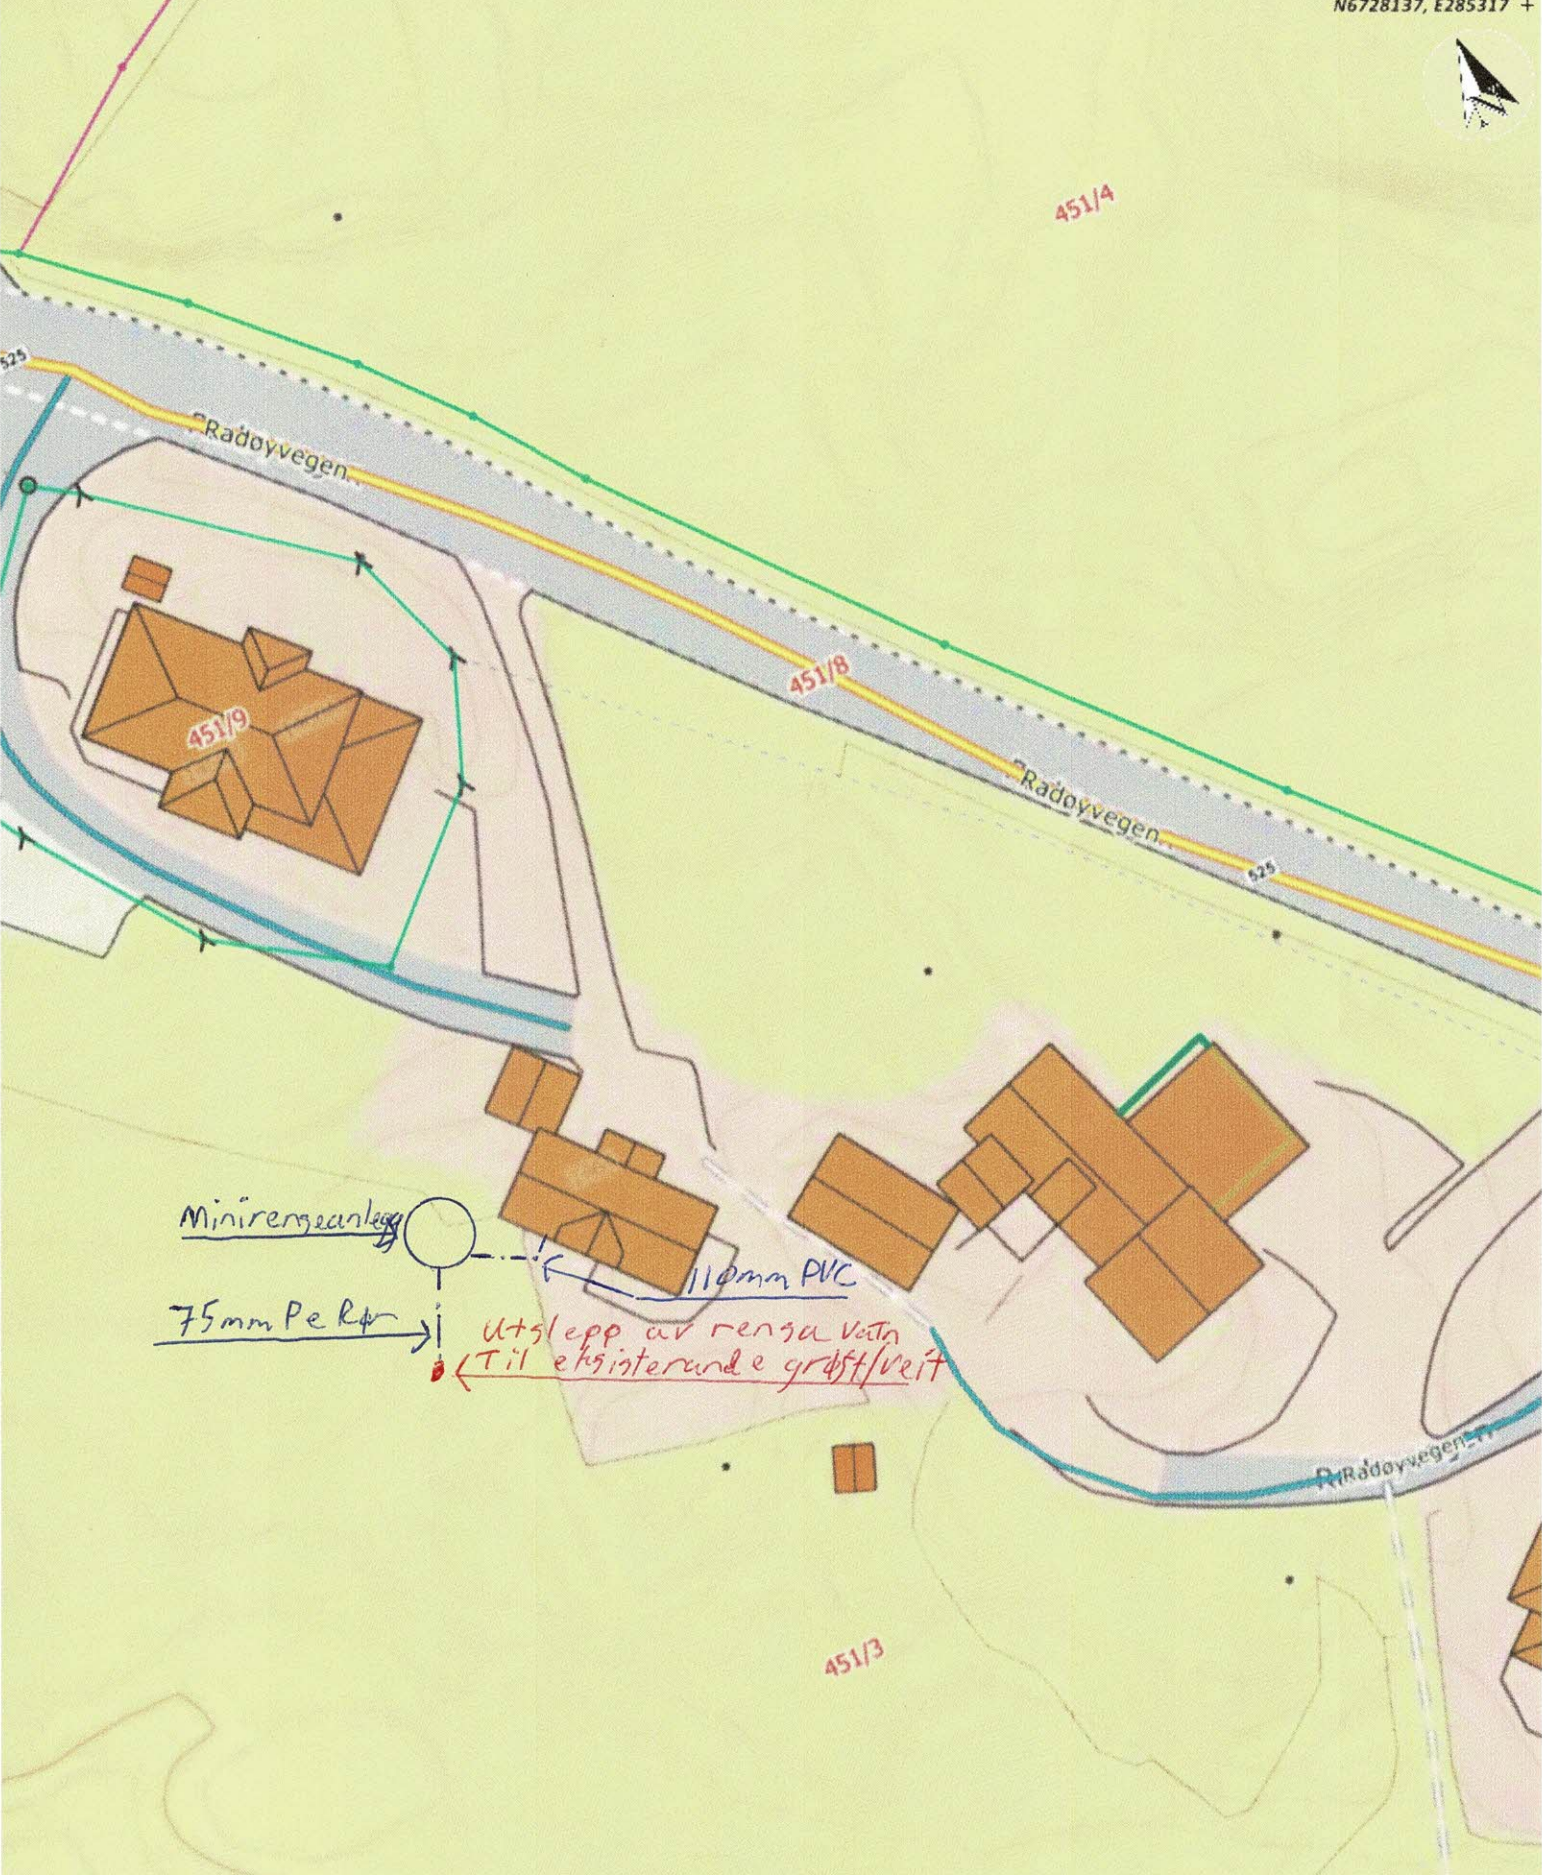

<p>Situasjonskart - Nedsetting av minirensesanlegg Radøyvegen 1464</p>		<p>Dato: 30-01-2023</p>
		<p>Målestokk: 1:500</p>

Kommunen sitt saksnr.	Vedlegg nr.	Side
	G-	1 av



Erklæring om ansvarsrett

etter plan- og bygningslova (pbl) § 23-3

Erklæringa skal sendast til *ansvarleg sækjar*.

Alternativt kan erklæringa sendast direkte til kommunen, men da må ansvarleg sækjar få tilsendt ein kopi.

Erklæringa gjeld							
Eigedom/ byggjestad	Gnr.	Bnr.	Festenr.	Seksjonsnr.	Bygningsnr.	Bustadnr.	Kommune
	Adresse		Postnr.		Poststad		
	451	3					Alver
	Radøyvegen 1464		5936		Manger		

Føretak						
Namn på føretaket	Vest Røngservice AS		Organisasjonsnr.	918158111		
Adresse	Kvernhusvegen 5	Postnr.	5936	Poststad	Manger	
Kontaktperson	Tor Erik Skråmestø		Telefon		Mobiltelefon	98653222
E-post	vestrongservice@gmail.com					
Ligg det føre sentral godkjenning? <input checked="" type="checkbox"/> Ja <input type="checkbox"/> Nei						
Dersom ja, er ansvarsområda dekte av sentral godkjenning? <input type="checkbox"/> Heilt <input checked="" type="checkbox"/> Delvis <input type="checkbox"/> Nei						

Ansvarsområde							
Funksjon (PRO, UTF, kontroll)	Beskriving av arbeidet føretaket skal ha ansvar for	Tiltaks- klasse	Våre samsvarserklæringar/kontrollerklæringar vil liggje føre ved: (set X)				
			Søknad om ramme- løyve	Søknad om igangsetjings- løyve/ eittstegs-søknad	Søknad om møllombels bruksløyve	Søknad om ferdigattest	
- SØK	Ansvarleg Søkjar	- 1	<input type="checkbox"/>	<input type="checkbox"/>	<input type="checkbox"/>	<input checked="" type="checkbox"/>	
-		-	<input type="checkbox"/>	<input type="checkbox"/>	<input type="checkbox"/>	<input type="checkbox"/>	
- PRO	Nedsetting av Renseanlegg og graving av grøft	-	<input type="checkbox"/>	<input checked="" type="checkbox"/>	<input type="checkbox"/>	<input type="checkbox"/>	
-		-	<input type="checkbox"/>	<input type="checkbox"/>	<input type="checkbox"/>	<input type="checkbox"/>	
-		-	<input type="checkbox"/>	<input type="checkbox"/>	<input type="checkbox"/>	<input type="checkbox"/>	
- UTF	Nedsetting av Renseanlegg og graving av grøft	-	<input type="checkbox"/>	<input type="checkbox"/>	<input type="checkbox"/>	<input checked="" type="checkbox"/>	
-		-	<input type="checkbox"/>	<input type="checkbox"/>	<input type="checkbox"/>	<input type="checkbox"/>	
-		-	<input type="checkbox"/>	<input type="checkbox"/>	<input type="checkbox"/>	<input type="checkbox"/>	
Erklæring og underskrift	
Føretaket er kjent med reglane om straff og sanksjonar i pbl kap 32 og at det kan medføre reaksjonar dersom det er gitt urette opplysningar. Føretaket pliktar å stille med nødvendig kompetanse i tiltaket jf. SAK10 kap. 10 og 11	
<input checked="" type="checkbox"/> Ansvarleg prosjekterande erklærer at prosjekteringa skal vere planlagt, gjennomført og kvalitetssikret i medhald av pbl jf. SAK10 §12-3 <input checked="" type="checkbox"/> Ansvarleg utførande erklærer at arbeidet ikkje skal starte før det ligg føre kvalitetssikra produksjonsunderlag for respektive del av utføringa jf. SAK10 § 12-4 <input type="checkbox"/> Ansvarleg kontrollerande erklærer seg uavhengig, jf. SAK10 § 14-1, og vil gjere greie for endringar som kan påvirke dette jf. SAK10 §12-5	
Dato	Underskrift
31.01.23	Tor Erik Skråmestø
Gjenta med blokkbokstavar	TOR ERIK SKRÅMESTØ

Kommunen sitt saksnr.

Vedlegg
G

Side
av

Versjonsnr.
1

Nullstill



Gjennomføringsplan

Ansvarleg søkjar
Vest Rørservice AS

Tiltaksklasse 1 Dato. 31-01-23 Signatur, ansv. søkjar *Tor Erik Skjerve*

Organisasjonsnummer 918158111 Adresse Radøyvegen 1464 Postnr. 5936 Poststad Manger

Eigedom/byggjestad 451 Bnr. 3 Festenr. Seksj.nr. Bygn.nr. Kommune Alver

Funksjon (PRO, UTF, KONTROLL)	Beskriving av fagområde, ansvarsområde, tiltaksklasse		Tiltaks- klasse	Namn og org.nr. på føretaket	Kryss for planlagt samsvarserklæring / kontrollertklæring skal erstattes med dato når denne ligg føre				Set kryss når arbeidet innan ansvarsområdet er avslutta	
	Beskriving av ansvarsområde henta frå erklæring om ansvarsrett	(2)			Søknad om rammeløyve	(5)	Søknad om igangsetjings-løyve/eit-steg-søknad	(6)		Søknad om mellombels bruksløyve
(1)			(3)		(4)	(5)	(6)	(7)	(8)	(9)
SØK	Ansvarleg Søkar		1	Vest Rørservice AS, 918158111					X	
PRO	Nedsetting av renseanlegg og graving av grøft		1	Vest Rørservice AS, 918158111						
UTF	Nedsetting av renseanlegg og graving av grøft		1	Vest Rørservice AS, 918158111					X	

A-1. Søknad om utslipp av sanitært avløpsvann fra hus og hytter

Søknaden skal benyttes for etablering av nye utslipp og vesentlig økning av eksisterende utslipp av sanitært avløpsvann jf. forskrift om begrensnig av forurensning av 01.06.2004 (forurensningsforskriften) kapittel 12. Søknadsskjemaet gjelder for utslipp fra bolighus, hytter, turistbedrifter og lignende virksomhet med utslipp mindre enn 50 pe. Søknadsskjemaet gjelder også for utslipp av sanitært avløpsvann mindre enn 50 pe i tettbebyggelser som er større enn 2000 pe i innlandet og 10 000 pe ved kysten. Skjemaet gjelder ikke for påkobling til offentlig avløpsnett.

Informasjon:

Utslipp av sanitært avløpsvann er søknadspiktig jf. forurensningsforskriften kapittel 12. Søknad med alle nødvendige opplysninger vil bli behandlet av kommunen. Søknad i samsvar med standardkravene i kap. 12 behandles innen 6 uker, mens søknad om unntak fra standardkravene i kap. 12 behandles uten ubegrunnet opphold, men behandlingen kan ta mer enn 6 uker.

For prosjektering og utførelse av avløpsanlegget gjelder bestemmelsene i plan- og bygningslovens § 20-1 vedrørende søknad om tillatelse til tiltak, godkjenning av foretak og ansvarsrett. Bygging av anlegget kan først starte når det foreligger en igangsettingstillatelse fra kommunen.

1. Ansvarlig (søker)*:

Navn: Vest Rørservice AS	Telefon (dagtid): 98653222
Adresse: Kvernhusvegen 5	Postnr, poststed: 5936 Manger
E-post: vestrorservice@gmail.com	<input type="checkbox"/> Enkeltperson <input checked="" type="checkbox"/> Selskap/lag /sameie. Oppgi organisasjonsnr: 918158111

* Hvis ansvarlig søker ikke er den samme som ansvarlig eier (ansvarlig eier tilsvarende tiltakshaver i plan- og byggesaker) skal dette angis.

2. Søknaden gjelder:

<input type="checkbox"/> Nytt utslipp <input type="checkbox"/> Vesentlig økning av utslipp <input checked="" type="checkbox"/> Rehabilitering av eksisterende utslipp	<input checked="" type="checkbox"/> Helårsbolig, antall: <u>5</u> PE <input type="checkbox"/> Fritidsbolig, antall: <input type="checkbox"/> Annen bygning, antall: Spesifiser:	Installeres /er det vannklosett? <input checked="" type="checkbox"/> ja <input type="checkbox"/> nei
---	--	---

3. Eiendom /byggsted:

Gnr: 451	Bnr: 3	Adresse: Radøyvegen 1464
Planstatus:	Samsvar med endelige planer etter plan og bygningsloven: <input checked="" type="checkbox"/> ja <input type="checkbox"/> nei	
	Hvis nei, foreligger samtykke fra kommunens planmyndighet: <input type="checkbox"/> ja, dato:	

4. Utslippssted:

Type: <input type="checkbox"/> Innsjø <input type="checkbox"/> Bekk/Elv <input type="checkbox"/> Elvemunning <input type="checkbox"/> Sjø <input type="checkbox"/> Stedegne løsmasser <input checked="" type="checkbox"/> Annet:
Navn på lokalitet: Vassførande Grøft/Kisteveit
Koordinater på utslippssted: Oppgi kartdatum (WGS 84, ESO 50, NGO 48, annet):
Utslippsdyp under laveste vannstand: minst 2 m <input type="checkbox"/> ja <input type="checkbox"/> nei, spesifiser: ____m <input checked="" type="checkbox"/> ikke relevant
Utslippets størrelse i antall personekvivalenter: 5 pe

5. Rensegrad:

<input checked="" type="checkbox"/> Utslippssted i følsomt/normalt område (rensegrad jf. §12-8): Rensekrav for sanitært avløpsvann, utslippssted med brukerinteresser: a) <input checked="" type="checkbox"/> 90 % reduksjon av fosfor, 90 % reduksjon av BOF ₅ Rensekrav for sanitært avløpsvann, utslippssted med fare for eutrofiering/overgjødning: b) <input type="checkbox"/> 90 % reduksjon av fosfor og 70 % reduksjon av BOF ₅ Rensekrav for sanitært avløpsvann, utslippssted uten fare for eutrofiering/overgjødning: c) <input type="checkbox"/> 60 % reduksjon av fosfor og 70 % reduksjon av BOF ₅ Kun utslipp av gråvann, alle utslippssteder: <input type="checkbox"/> stedegne løsmasser eller tilsvarende, spesifiser: _____
<input type="checkbox"/> Utslippssted i mindre følsomt område (rensegrad jf. §12-9): Rensekrav for sanitært avløpsvann, utslipp til sjø: a) <input type="checkbox"/> 20 % reduksjon av suspendert stoff eller b) <input type="checkbox"/> 180 mg suspendert stoff/liter i restkonsentrasjon Kun utslipp av gråvann, utslipp til sjø: <input type="checkbox"/> urensset
<input type="checkbox"/> Det søkes unntak fra §§12-8 til 12-9, spesifiser i vedlegg B (se punkt 6)

Type renseanlegg: <input type="checkbox"/> Urenset, direkte utslipp <input type="checkbox"/> Slamavskiller <input type="checkbox"/> Infiltrasjonsanlegg <input type="checkbox"/> Filterbed/Konstruert våtmark <input checked="" type="checkbox"/> Biologisk minirensanlegg <input type="checkbox"/> Kjemisk minirensanlegg <input type="checkbox"/> Kjemisk/biologisk minirensanlegg <input type="checkbox"/> Sandfilteranlegg <input type="checkbox"/> Tett tank for svartvann og gråvannsfiler <input type="checkbox"/> Biologisk toalett og gråvannsfiler <input type="checkbox"/> Tett tank (for alt avløpsvann) <input type="checkbox"/> Tett tank for svartvann <input type="checkbox"/> Biologisk toalett <input type="checkbox"/> Annen løsning, spesifiser:	Tillegg for minirensanlegg: CE-merke (EN12566-3): <input checked="" type="checkbox"/> ja <input type="checkbox"/> nei
Anleggets dimensjonerte størrelse i antall personekvivalenter: 5 pe	

6. Vedlegg til søknaden:

A. Navn på nøytral fagkyndig (person/firma) som har bistått med valg av rensemetode og/eller dokumentasjon av rensegrad	Vest Rørservice AS	<input checked="" type="checkbox"/> ja
B. Begrunnelse for ønske om unntak fra §§ 12-7 til 12-13 og relevant dokumentasjon		<input type="checkbox"/> ja <input checked="" type="checkbox"/> ikke relevant
C. Dokumentasjon av rensegrad jf. § 12-10 og beskrivelse av anlegg		<input checked="" type="checkbox"/> ja
D. Plassering av avløpsanlegg, utslippssted, eiendomsgrenser og vegadkomst på kart i målestokk 1:5000 eller større		<input checked="" type="checkbox"/> ja
E. Liste over eiendommer tilknyttet avløpsanlegget med gnr., bnr. og adresse		<input checked="" type="checkbox"/> ja <input type="checkbox"/> ikke relevant
F. Oversikt over interesser som blir berørt (drikkevannsforsyning, næringsvirksomhet, rekreasjon etc). Beskrivelse av tiltak for å motvirke interessekonflikter og tiltak for å ivareta helse og miljø		<input checked="" type="checkbox"/> ja
G. Oversikt over hvem som er varslet		<input checked="" type="checkbox"/> ja <input type="checkbox"/> ikke relevant
H. Eventuelle mottatte klager/protester		<input checked="" type="checkbox"/> ja <input type="checkbox"/> ikke relevant

7. Eventuelle merknader (ikke obligatorisk):

8. Underskrift og erklæring:

Jeg forplikter meg til å følge bestemmelsene i forurensningsforskriften og enkeltvedtak i henhold til forurensningsforskriften. Som ansvarlig eier er jeg ansvarlig for forskriftsmessig drift og vedlikehold.

Dato:	Underskrift ansvarlig eier:	Gjentas med blokkbokstaver:
	<i>Birger Vestheim</i>	BIRGER VESTHEIM


9. Kommunens merknader:

--

Produktinformasjon

MINIRENSEANLEGG FOR 1 HUS/HYTTE INNTIL 5 PE

Revidert 21.09.20

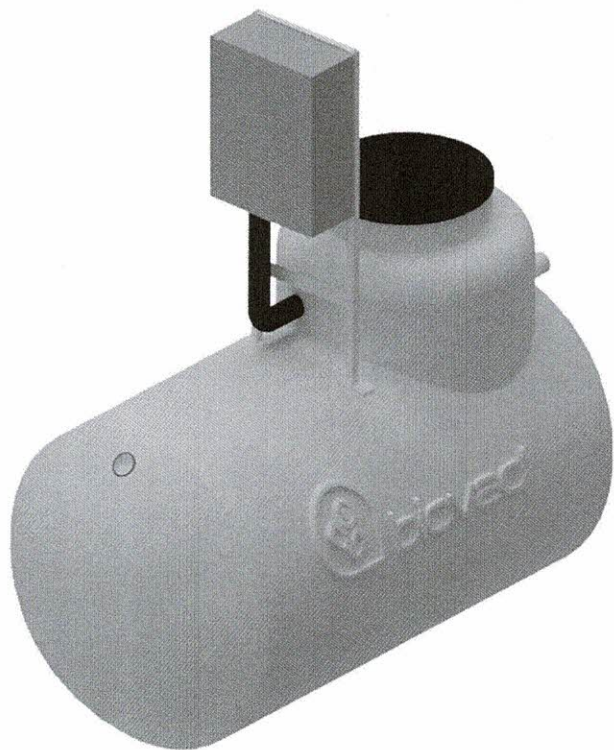

Produktfordeler

- Styreskap over bakken
- Fleksibel plassering i byggegrop. Kan kombineres med skjøtehals (maks 50 cm)
- Biovac SBR renseteknologi
- Ingen bevegelige deler i prosessen
- Stort slamlager
- Kan ved behov kombineres med ulike løsninger for etterpolering
- Testet og godkjent for bruk med variabel belastning. Eks. hytter og fritidsboliger
- Innehar SINTEF teknisk godkjenning i henhold til EN 12566-3. TG nr. 20108

Om produktet

Anlegget består av en 5,9 m³ tank i glassfiber som graves ned.

Anlegget brukes ved utslipp av samlet avløpsvann fra helårsbolig/fritidsbolig, til sjø, vann, bekk/elv.

Ved utslipp til infiltrasjon anbefaler vi at det nedsettes en slamsikringskum i etterkant av anlegget.

Anlegget har behov for inntil 1 årlig slamtømming avhengig av belastning

Biovac FD5N GRP

Diameter	Ø 1600
Lengde/Høyde	3200 mm/2250 mm
Senter innløp/utløp Avstand fra topp tank	670 mm/770 mm
Senter innløp/utløp Avstand fra bunn tank	1490 mm /1390 mm
Diameter innløpsrør	Ø 110 mm
Diameter utløpsrør	Ø 110 mm
Diameter hals	Ø 800 mm
Vekt	360 kg
Matepumpe	Ejektor, luft
Blåsemotor	1 stk HP-80 230V
PLS	Allen Bradley
Kapasitet	1000 l pr. døgn
Strømforbruk	1,0-1,5 kWt pr. døgn
Antall pe	5
Effektivt slamlager	3300 l
El. tilførsel	Jordfeilautomat 10 ampers kurs

Anlegget består av 3 kammer:

- Mottakskammer/slamlager (4,1 m³)
- Pumpekammer (0,8 m³)
- Reaktorkammer (1,0 m³)

Biovac Environmental Technology AS
Jeksleveien 59
2016 FROGNER

Kundenr.: 49782
Vest Rørservice AS
Tor Erik Skråmestø
Solendmyra 2
5936 MANGER

Dato: tirsdag 31. januar 2023

Anleggskommune: ALVER
Salgsrepresentant:
Forhandler Vest Rørservice As
Servicerepresentant: Miljøteknikk Vest

Vår ref.: MZ
Gyldig til og med: 30.04.2023

TILBUD PÅ MINIRENSEANLEGG - Tilbud Biovac FD 5 N GRP

Vi takker for din henvendelse og har med dette gleden av å tilby renseløsning etter deres behov og krav fra kommunen.

Vi vet det er flere faktorer som spiller inn når det skal investeres i ny avløpsløsning:

At anlegget er godkjent – Alle Biovac sine renseløsninger er produsert, testet og godkjent iht. gjeldende krav og forskrifter.

At anlegget er driftssikkert – Biovac har gjennom 35 år levert og driftet over 70 % av alle minirensesanlegg i Norge.

Effektiv og god serviceoppfølging – Biovac har sertifiserte servicerepresentanter over hele landet.

At du kan stole på leverandøren – Biovac har faste servicesatser og tilbyr egen trygghetsavtale.

Med Biovac Trygg dekkes alle fremtidige kostnader som arbeid, reising og deler dersom det skulle skje noe uforutsett med ditt anlegg etter garantitidens utløp. Dette sikrer deg forutsigbarhet i forhold til fremtidige driftskostnader.

Pris – Biovac er konkurransedyktige på pris og det er ingen skjulte kostnader.

Gjennom flere av Biovac sine sertifiserte forhandlere kan du også få ferdige pakkepriser på alt av arbeid rundt plassering av rensesanlegget.

Garanti – 5 år mot fabrikkasjonsfeil gjelder fra leveringsdato. Det forutsettes at brukerveiledning ikke fravikes og at drift og vedlikehold overholdes.

Du finner mer informasjon på våre hjemmesider: www.biovac.no og vi anbefaler at du alltid ser etter Biovac sitt registrerte varemerke – Det er bare en leverandør av originalen!

Vennlig hilsen
Biovac Environmental Technology AS

Salgsrepresentant:
Forhandler: Vest Rørservice As

Tilbud

Produkt

Varenr	Beskrivelse	Antall	Pris eks mva	Pris inkl mva
50501	Biovac FD 5N GRP m/SBR Controller	1	60 000	75 000
99901102	Normalfrakt	1	6 500	8 125
99902101	Oppstart og opplæring FD5N	1	2 122	2 653
Sum			68 622	85 778

Årlig Servicekostnad

Varenr	Beskrivelse	Antall	Pris eks mva	Pris inkl mva
99903105	Service Biovac FD 5 N	1	2 950	3 688
99907102	Kjemikalier for fosforreduksjon Biovac FD5N	1	869	1 086
Sum			3 819	4 774

Prisene inkluderer ikke nedgraving eller annet entreprenørarbeid.

Det gjøres oppmerksom på at dersom det rensede avløpsvannet skal føres til infiltrasjon, anbefaler vi at det

monteres en slamavskiller mellom renseanlegg og utslippsarrangement. Dette for å hindre evt. slamflukt og heve levetiden til grøftene.

Dato: 01-02-23 Signatur bestiller:

Bjørn Vestheim

Kundenr	Ordrenr	Anleggsnr.
---------	---------	------------

BESTILLINGSKJEMA iht. tilbud nr. 32435

Dersom du ønsker å akseptere og bestille iht. dette tilbudet, vennligst fyll ut bestillingsskjema, samt serviceavtale for Biovac Minirensanlegg. Bestillingen effektueres så snart Biovac har mottatt begge sidene ferdig utfylt og signert av henholdsvis bestiller og anleggseier. Alle felter må fylles ut. Manglende opplysninger vil kunne skape forsinkelser i bestillingen. Bruk blokkbokstaver

Ønsket leveringsdato/uke			
Navn på Bestiller	Bingen Vestheim		
Adresse og evt. koordinater for hvor anlegget skal leveres	Radøyvegen 1464		
Anleggskommune	Ålesund		
Gårds. -/bruksnummer	gn. 451 br 3		
Anleggstype			
Evt. tilleggsutstyr ikke nevnt i tilbudet			
Fakturamottager(e), sett kryss for den som skal motta faktura fra Biovac:			
	Forhandler	Anleggseier	Annen*
Faktura for anlegg			
Faktura for montering/igangsetting**			
Faktura for årlig serviceavgift			
*Anlegg og frakt faktureres først, deretter oppstart/montering når den er utført. Oppstart/montering av anlegget vil ikke bli utført før anlegget er betalt.			
*Annen fakturamottager (navn, adresse, telefon og e-post):			
Beskrivelse av anlegget (kryss av for det som passer)			
For nedgraving:	Standard plassering av styreskap		
For anleggsrom:	Nedgravd mottakstank		Mottakstank på gulv
Type bolig	Helårsbolig		Fritidsbolig
Resipient	Elv	Bekk	Innsjø Sjø Infiltrasjon Annet (beskriv)
Utløp	Selvfall	Pumpe	Slamsikringskum
Strømstyrke	220 V		400 V
Biovac Trygg	Ja, jeg ønsker Biovac Trygg (se www.biovac.no for mer informasjon om Biovac Trygg)		
Evt. tilleggsinformasjon:			
Dato/Sign. bestiller			

Denne bestillingen kan kun heves dersom utslippstillatelse ikke blir gitt og at avbestilling meldes inn til Biovac innen rimelig tid før avtalt leveringstidspunkt.

Serviceavtale Biovac Environmental Technology AS

Denne avtalen inngås mellom Biovac Environmental Technology AS (Biovac) og anleggseier. Returneres ferdig utfylt og signert av anleggseier

INFORMASJON OM ANLEGGSEIER		Ordrenummer	
Navn	Birgitte Vestheim	Kundenummer	
Fakturaadresse	Radøyg. 1464		
Postnummer/-sted	5936 Manger		
Telefon/mobil	910699261	E-post	birgitte@buvac.com
INFORMASJON OM ANLEGG		Anleggsnummer	
Anleggstype		Anleggskommune	
Anleggsadresse		Gårdsnummer	451
Postnummer/-sted		Bruksnummer	3
Oppstart og oppløring inkl. mva		Serviceavgift pr. år inkl. mva	
		Kjemikalier pr. år inkl. mva	

AVTALEVILKÅR:

BIOVAC SITT ANSVAR:

Biovac FD5N – FD15N (nedgravde anlegg)

Biovac skal gjennom sin representant foreta service påreusneanlegget 2 ganger pr. år.

FD5pe (inneanlegg)

Biovac skal gjennom sin representant foreta service påreusneanlegget 2-3 ganger pr. år. avhengig av belastning (helårsbolig/fritidsbolig).

FD20N-FD50N (nedgravde anlegg) og FD10pe – FD35pe(Inneanlegg)

Biovac skal gjennom sin representant foreta service påreusneanlegget 3 ganger pr. år.

Biovac skal sende inn årsrapport til

kommunen Biovac har plikt til å levere

reserveder.

Følgende utføres på ordinær service:

- Kontrollere ventiler, pumper og gjennomføringer, og foreta nødvendig opprensning, herunder testkjøring av anleggets komponenter og funksjoner.
- Kontrollere lufttilførselen til anlegget.
- Kontrollere anleggets tekniske funksjoner.
- Dersom det er feil på anlegget som fører til at anlegget ikke klarer å tilfredsstille renskrav iht. gjeldende regelverk, utbedres dette (for anleggseiersregning).
- Kontrollere slamtørker (FD5pe og FD10pe), ta ut og klargjøre slamsekk(er) for levering på deponi. (Avtaleom deponering inngås separat).
- Kontrollere nivå i våtslamlager (FD15pe - FD35pe og FD5N - FD50N), og ved behov anmode anleggseier om å rekvirere tømning (for anleggseiers regning).
- Visuell kontroll av kvalitet på utløpsvannet.
- Kontrollere alarmer.
- For anlegg med kjemisk felling kontrolleres doseringsutstyret og kjemikaliekanne byttes/etterfylles.
- Dokumentere ovenfor kunde at service er tatt.

Ekstraordinær service

Ved varsel fra eier om driftsstans eller alvorlige driftsforstyrrelser, skal Biovac treffe feilrettende tiltak/ekstraordinær service i løpet av 24 timer.

Ekstraordinær service inngår ikke i serviceavgiften og anleggseier belastes for arbeidstid, deler, km og kjøretid fra serviceteknikers tilholdssted etter den til enhver tid gjeldendesatser.

ANLEGGSEIERS ANSVAR:

Overholde brukerinstruks

Eier av anlegget plikter å overholde brukerinstruksen for gjeldende anlegg.

Bestille slamtømming

På anmodning fra Biovac sin representant skal anleggseier bestille slamtømming.

Ved driftsproblemer som følge av manglende tømning kan ekstrakostnader tilkomme.

Serviceavgiften dekker ikke slamtømminger eller eventuelle avgifter som kommunen måtte pålegge (f. eks. tømme- og deponeringsavgift for slam).

Adgang til anlegg

Anleggsrom skal som hovedregel ha direkte tilgang utenfra.

Anleggseier plikter å gi Biovac sin representant adgang til anlegget for utførelse av ordinær service innenfor vanlig arbeidstid (08.00 – 16.00).

Service må kunne gjennomføres av én person iht. krav i arbeidsmiljøloven.

Eier må opprettholde og rydde helårsvei for vare-/lastebil innenfor en avstand av maksimalt 30 meter fra anlegget.

Biovac forbeholder seg retten til å regulere serviceavgift eller tilleggsfakturerer dersom veiforbindelse og adgang til anlegg ikke er iht. ovenstående krav.

Serviceavgift

Servicekostnader faktureres etter utført service.

Det påløper administrasjonsgebyr på faktura sendt pr. post, eller som vedlegg i e-post. Gebyret bortfaller på e-faktura eller avtalegiro.

For anlegg med kjemisk felling, faktureres kjemikalier i tillegg til serviceavgiften. Kjemikalier faktureres etter den enhver tid gjeldende pris for kjemikalier.

Biovac har rett til å regulere serviceavgift iht. SSBs konsumprisindeks. Indeks oktober- oktober foregående år.

Biovac forbeholder seg retten til å regulere serviceavgiften ytterligere dersom det kommer endrede krav som påvirker innholdet i Biovac's tjenester, og/eller om det for Biovac oppstår andre kostnadsdrivende forhold.

NB!

Inn- og utløpsarrangement er anleggseiers ansvar, og forutsettes utført iht. gjeldende retningslinjer og forskrifter. Avløpsnett skal være luftet over tak iht. gjeldende sanitærforskrift.

Salg av eiendommen:

Dersom anleggseier selger eiendommen som anlegget betjener, plikter anleggseier å overføre ansvar og rettigheter som følger denne avtale til ny eier iht. forskrift om begrensning av forurensning § 12-13. Forurensningsloven § 24


Gammel eier hefter for serviceavgiften frem til ny eier har signert.

AVTALENS VARIGHET:

Denne avtale løper så lenge forurensningsmyndighetene opprettholder sitt krav om serviceavtale iht. utslippstillatelse, og Biovac kan oppfylle kravet om deleleveranser.

Biovac har rett til å si opp serviceavtalen om anleggseier ikke følger retningslinjene Biovac gir om drift og vedlikehold av anlegget, det foreligger uoppgjorte krav, eller mislighold av avtalen. Dette meldes til forurensningsmyndighet

AVTALE INNGÅTT DATO

 Sign. Selger for Biovac Environmental Technology AS	Sign. Anleggseier
--	-------------------