


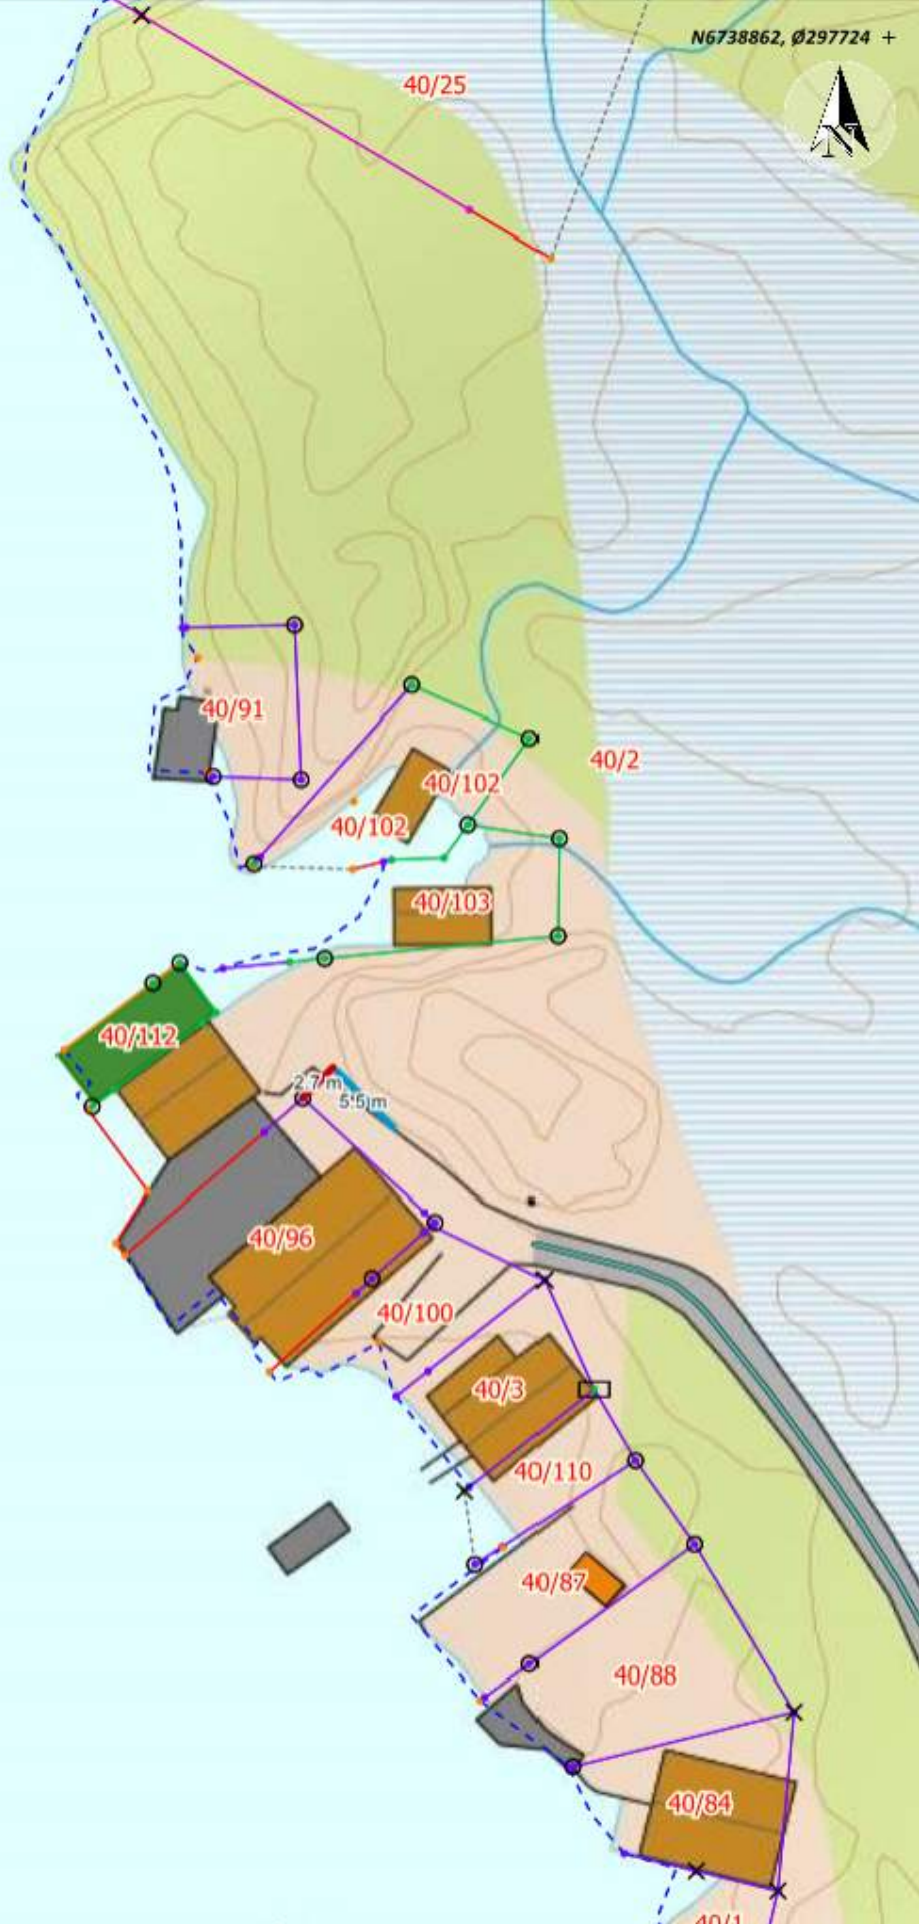

40/25

Nordre Hodnelandsvågen



**Situasjonskart - Hodneland tilkomst for å bygge**  
 Dato: er de som skal til får å rygge bak masser med lastebil



Dato: 22-03-2023

Målestokk: 1:500

