


POS.	ANTALL	DETALJ
9	-	-
8	1	GRP Ø1200 SKILLEVEGG MED 2 STK Ø100 HULL
7	1	GRP Ø1200 KORBOGEN MED Ø110 HULL
6	1	UTLØPSDYKKER Ø110 PVC
5	2	LØFTEKROKER
4	2	DYKKERFORING Ø110
3	2	SMC LOKK Ø600 MED LÅSEPINNE
2	2	GRP HALS Ø600
1	1	GRP TANK Ø1200

SPESIFIKASJONER:  
 Nettovolum: 4000 liter  
 Bruttovolum: ca 4600 liter  
 Vekt: 230 kg  
 Veggtykkelse: 6 mm  
 Laminat: Std.orto / E-glass  
 Produksjonssted: VPI

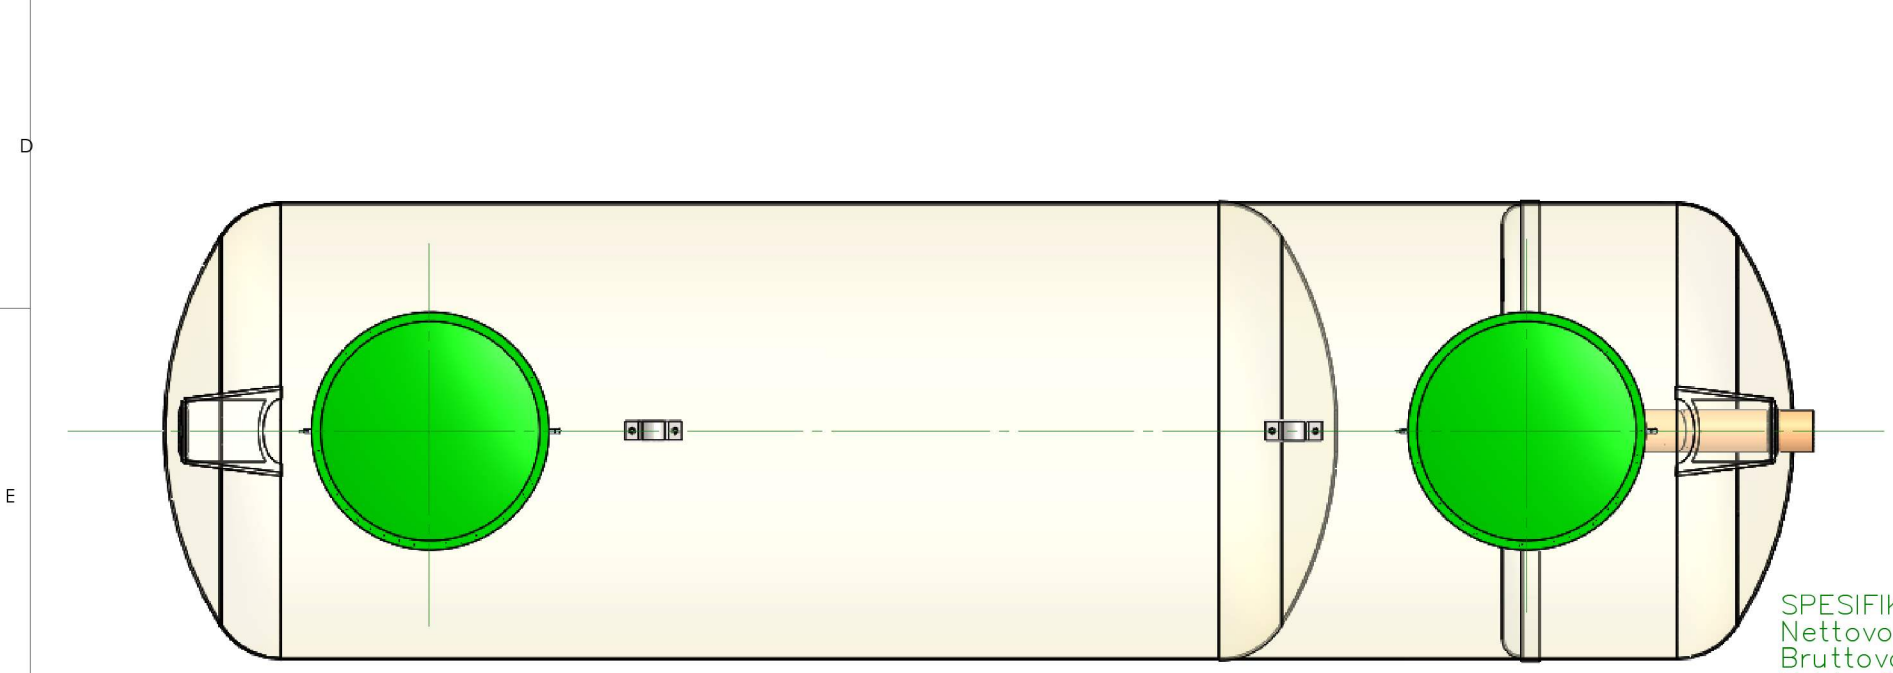

KONSTR.	SMS	KONTROLL	AS	DATO	26.09.2017	GODKJENT-DATO	-	FIL PLASSERING	-	MÅLESTOKK	1:20 / A3
TILHØRER	Vestfold Plastindustri AS		TITTEL		Slamavskiller tradisjonell 4,0m <sup>3</sup> Ø1200			REVISJON	ARK	1/1	
DATO	REV.	REVISJON	OMHANDLER	NRF 324 62 13 - 200400							