


NORD

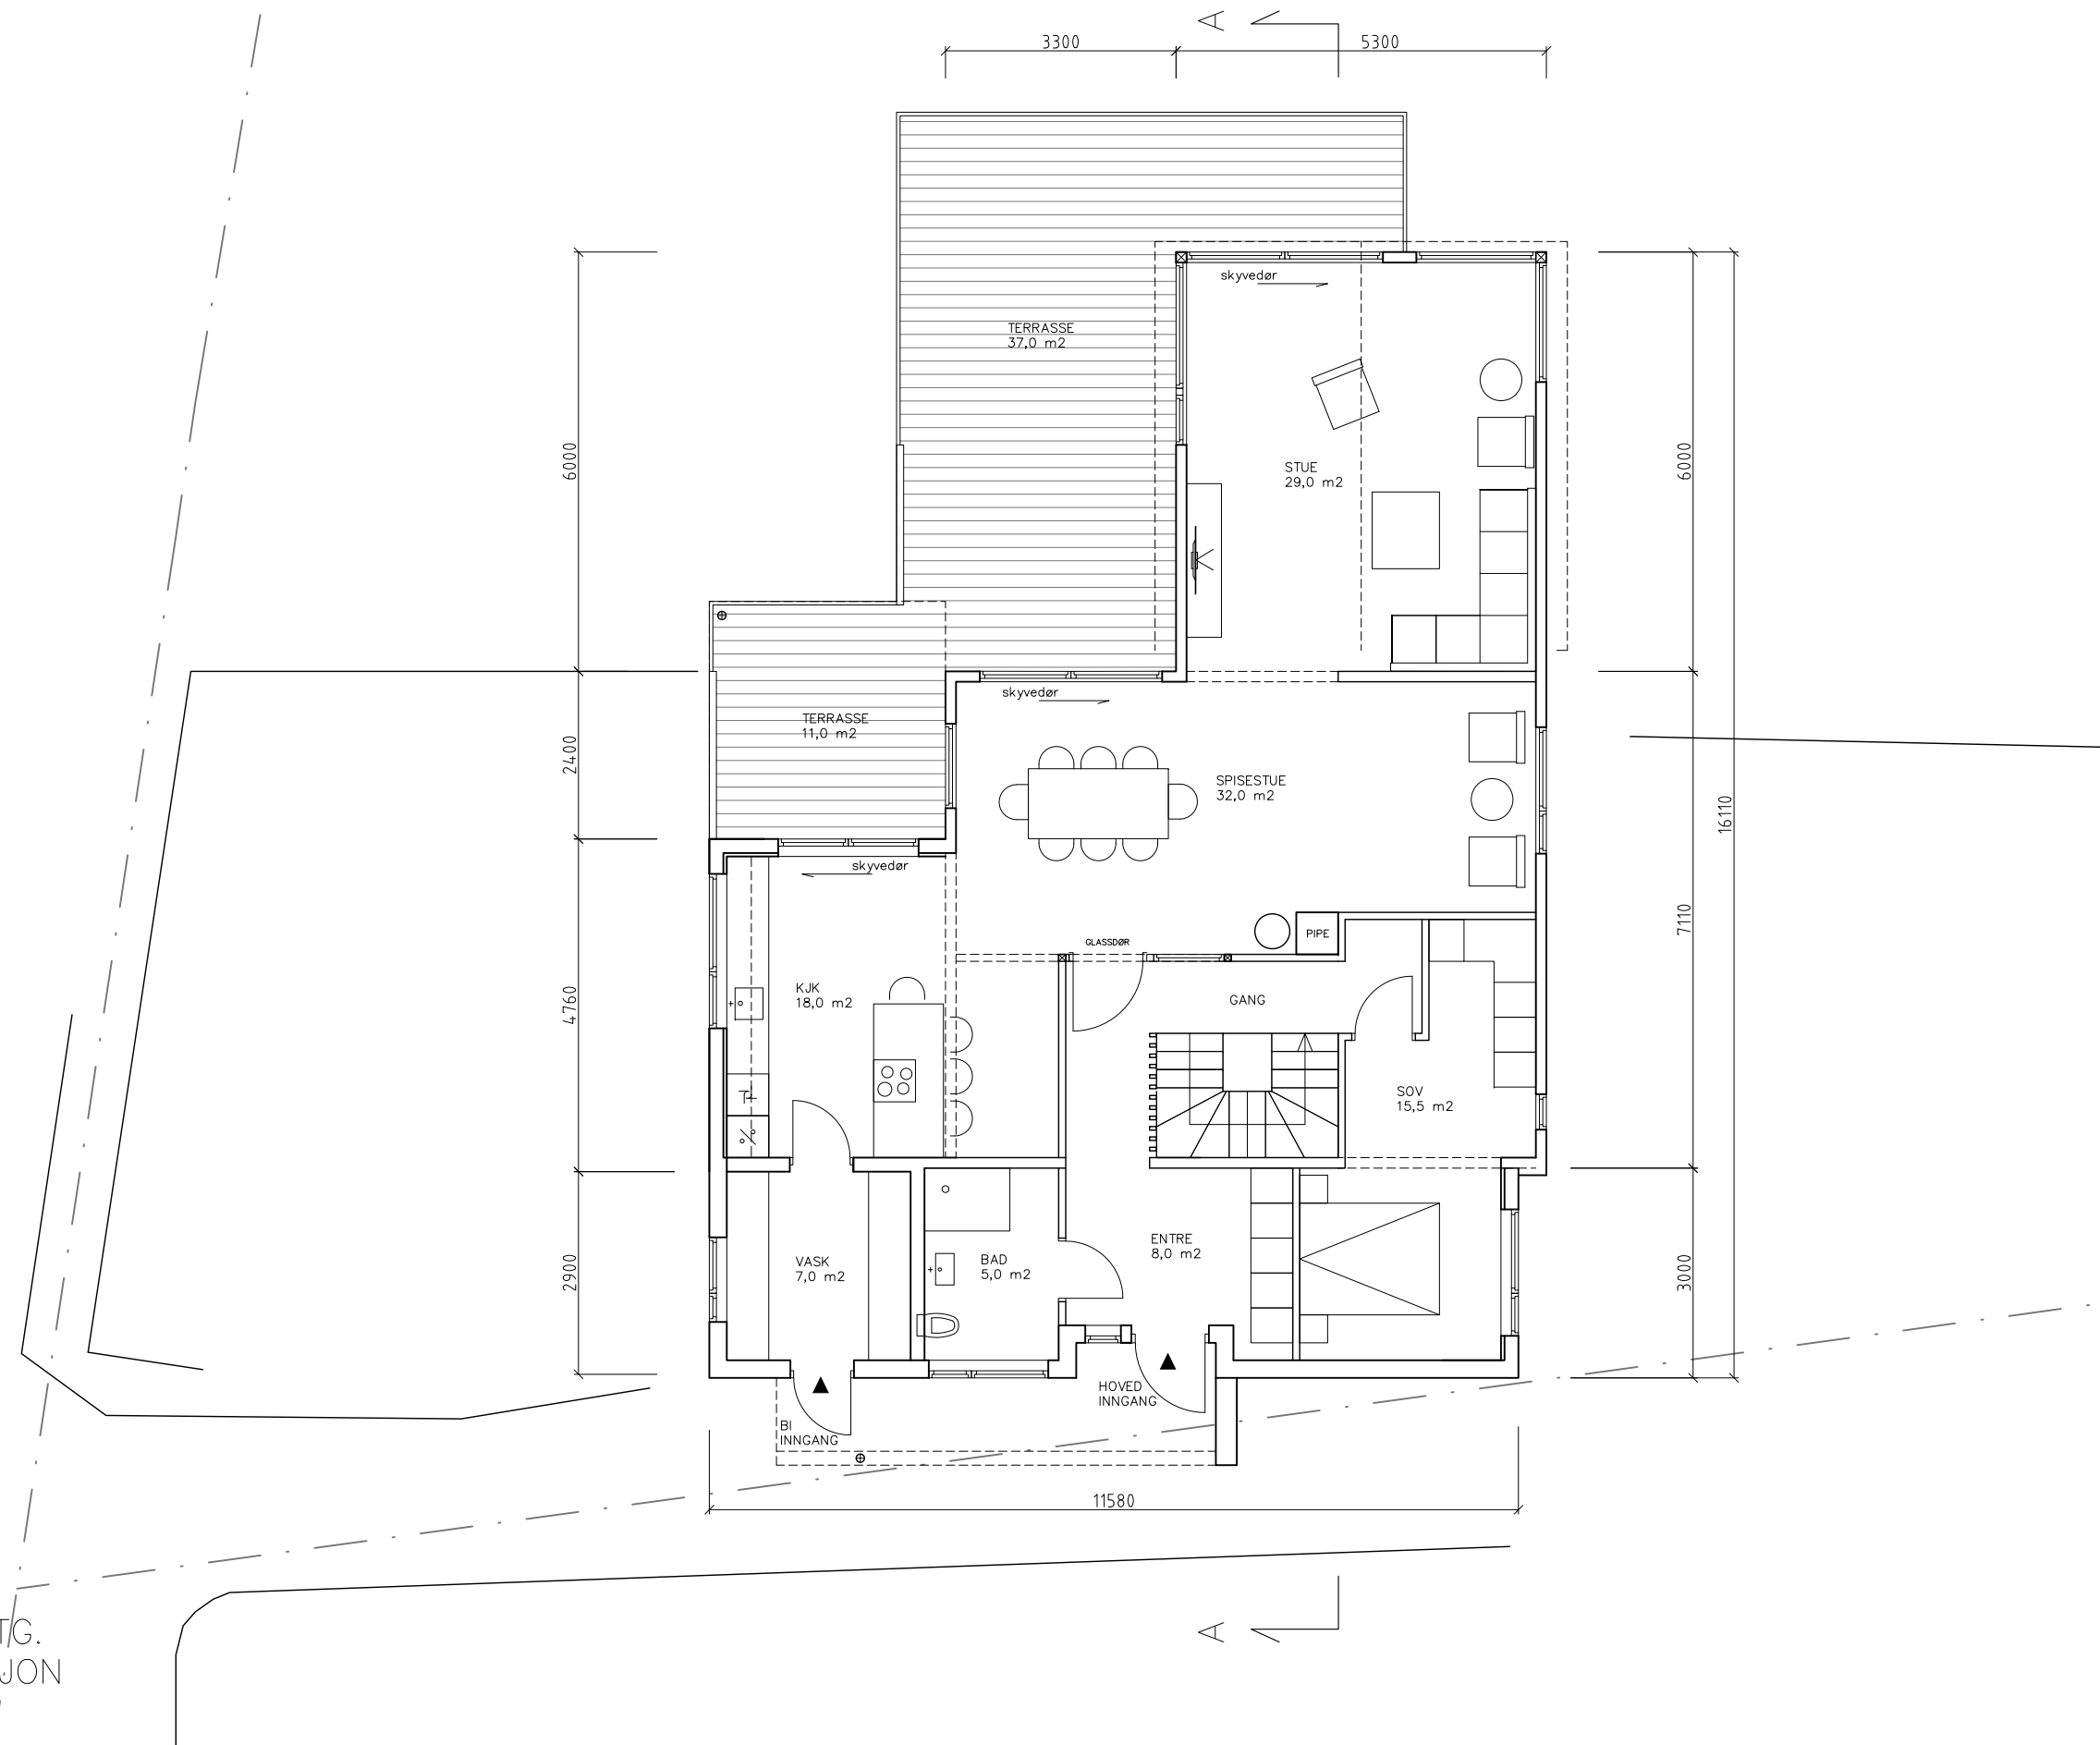

PLAN 1. ETG.  
NY SITUASJON

DATO 27.02.23



tiltakshaver

LARS HELLA

prosjekt

23-06  
ALVERNESET 26

dato

05.02.2023 1 : 100

mål

gnr/bnr

137/166

REV. ENDRINGEN GJELDER

DATO SIGN.



GRUNG

ARKITEKTUR AS

SKUTEVIKSØDER 21, 5035 BERGEN  
tlf. 55 28 40 00 Mob. 920 47 760  
E-MAIL firma@grung.as

PLAN 1. ETG

A1-01