


VEDLEGG D 1-1

N6714818, Ø291803 +

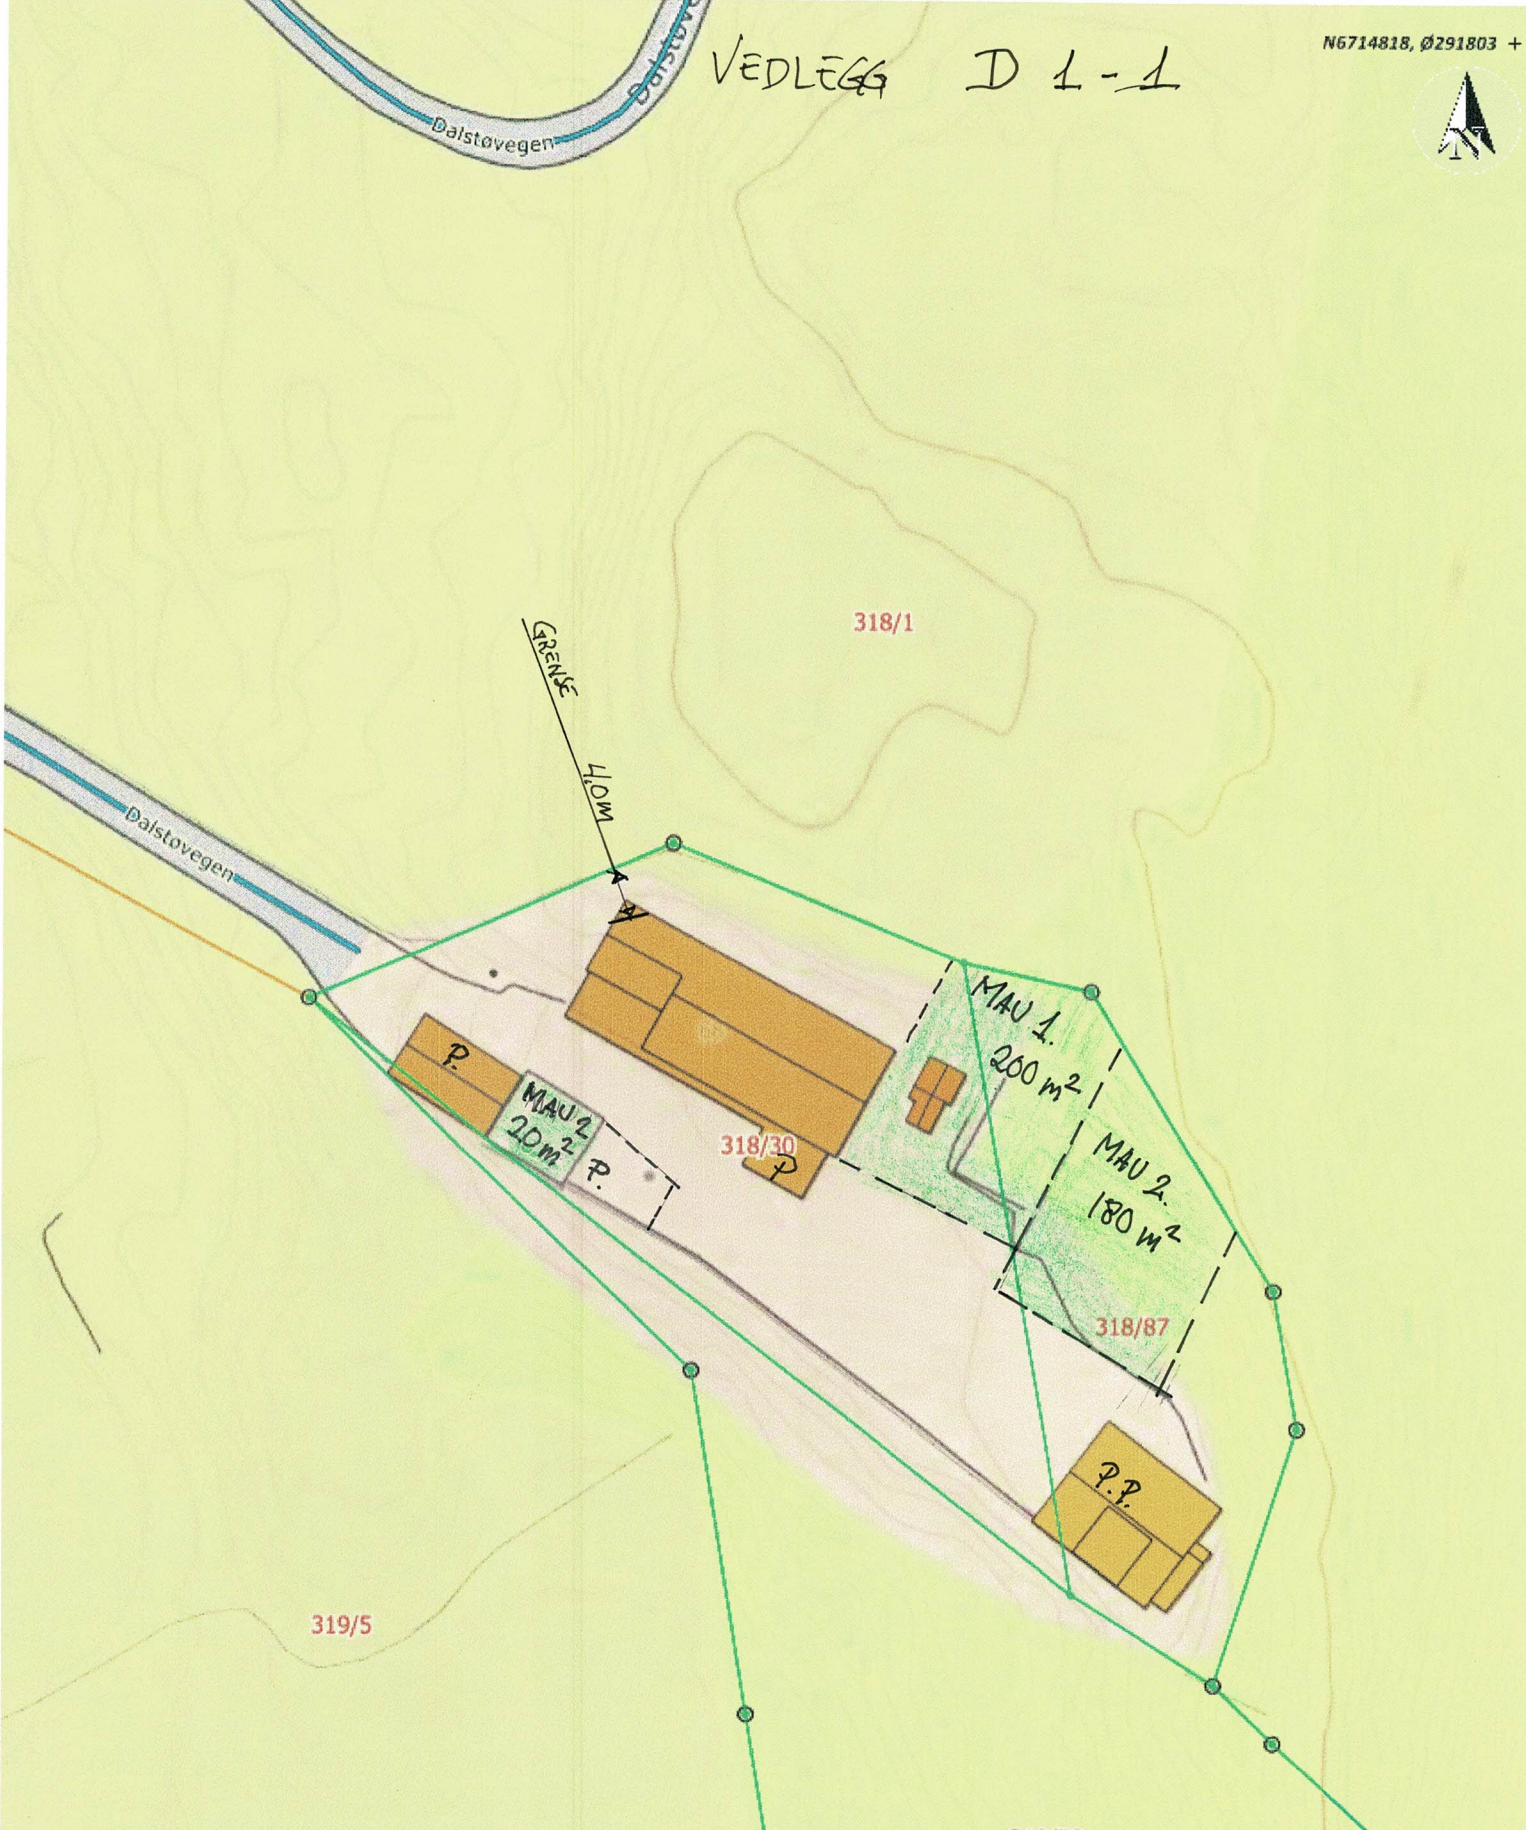

SITUASJONSKART
GRENSEAVSTAND
PARKERING
MAU AREAL

Dato: 23-03-2023




Målestokk: 1:500

15m

VEDLEGG D-2-1.

N6714843, Ø291764

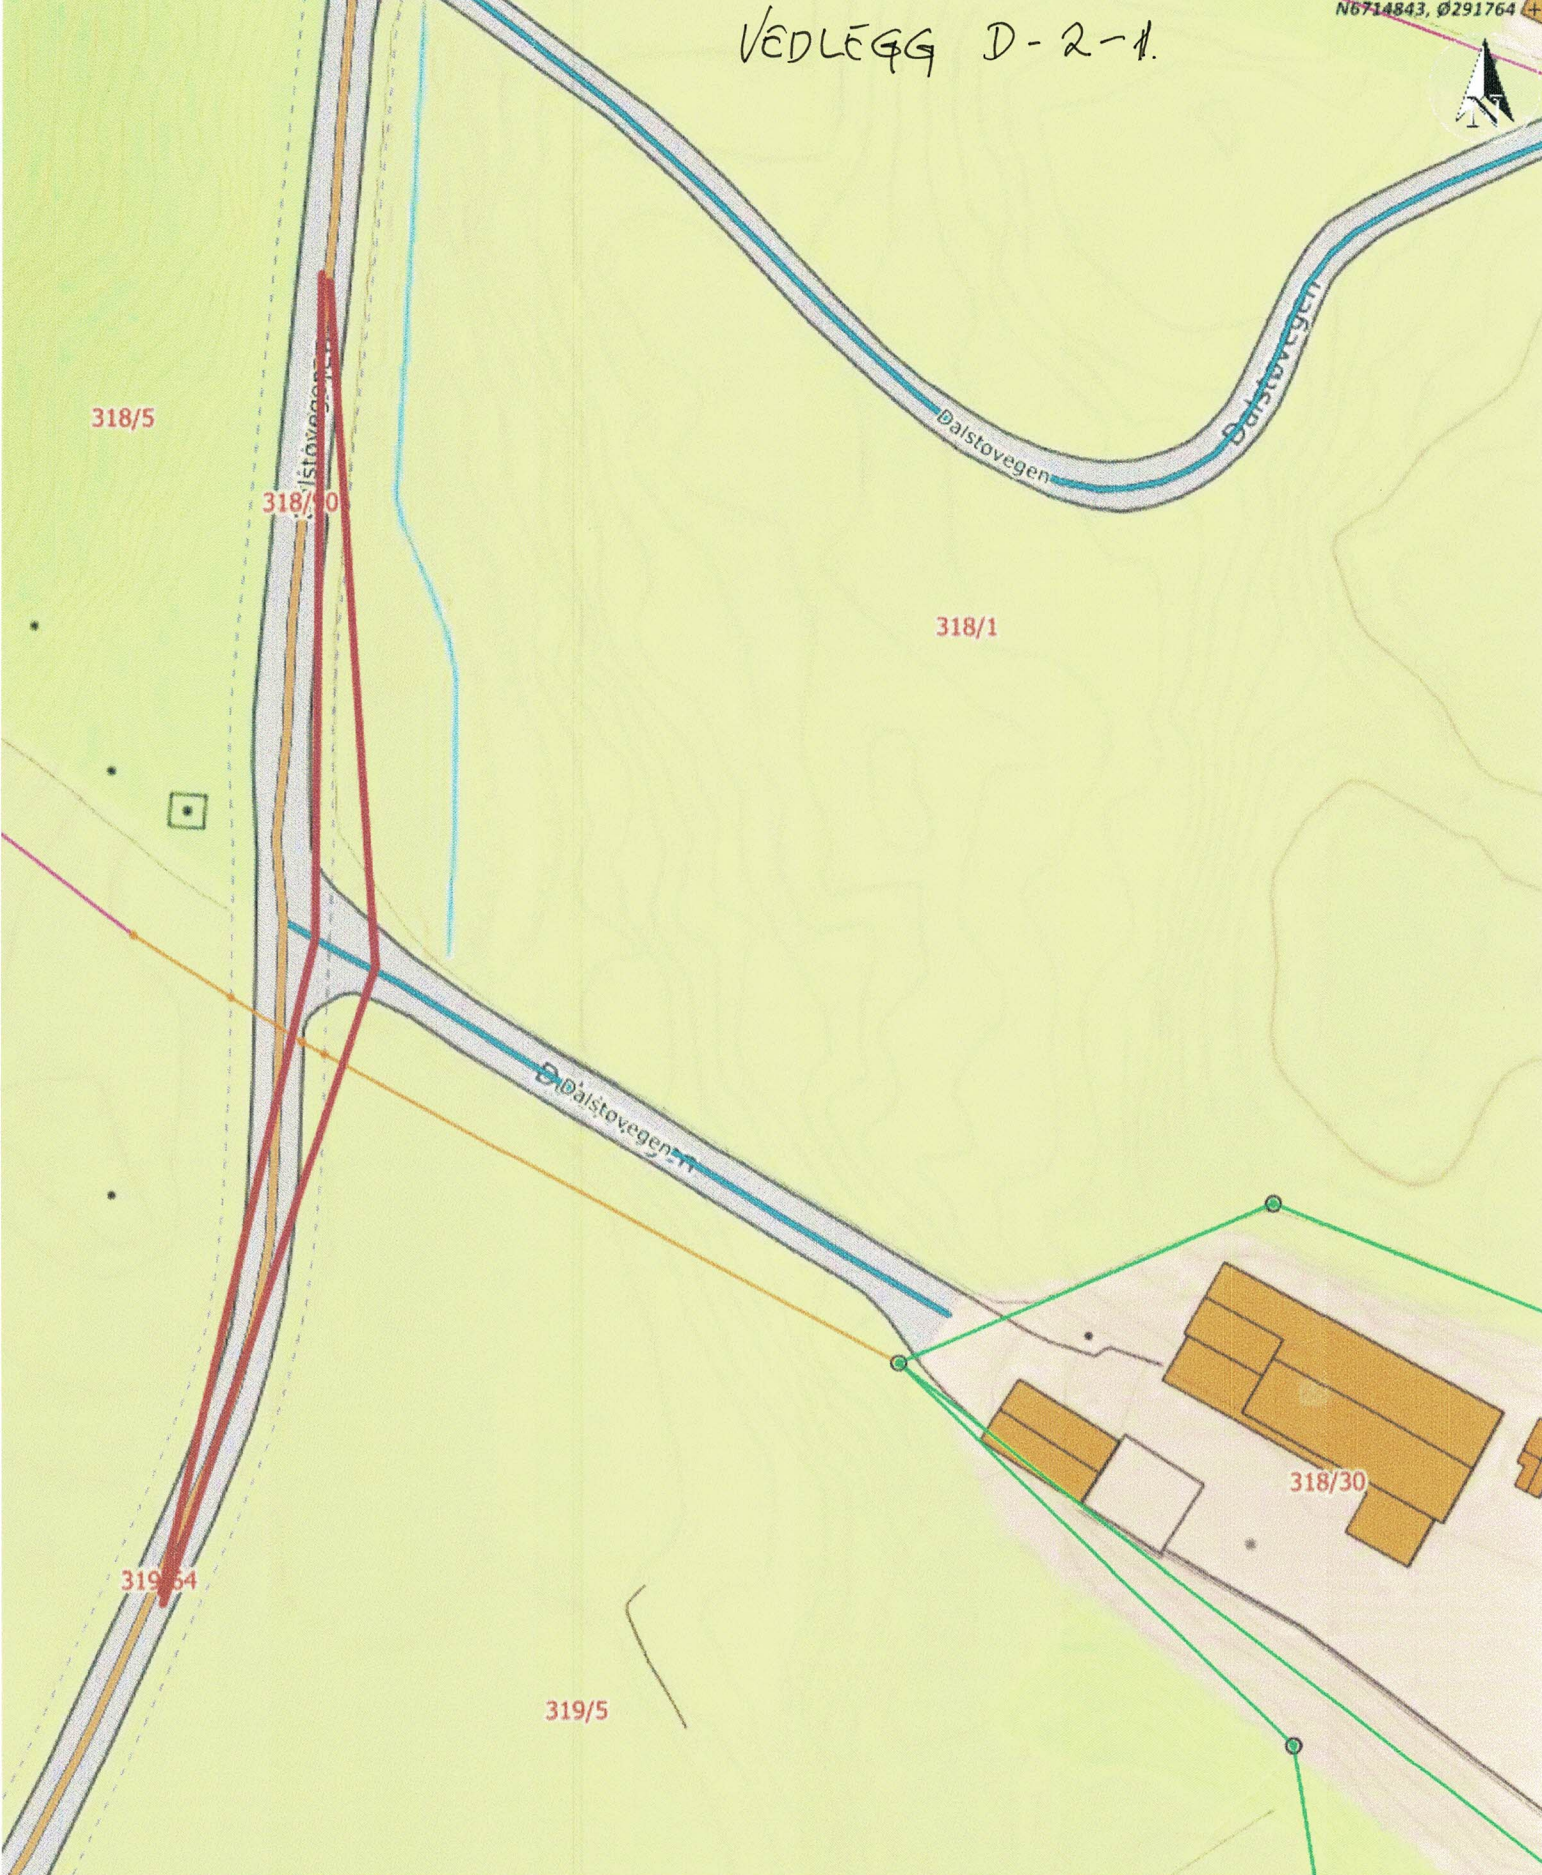

Situasjonskart - Avkjørsel-Dalstøvegen 68
SIKTSONE 4X45 METER

Kommunal vei ingen fartsgrense satt.
Fartsgrense satt til 50 km/t



Dato: 12-04-2023

Målestokk: 1:500



+ N6714699, Ø291664

Data fra Kartverket. Norae Diatalt oa Nordhordland diatalt



© 2023 Norkart AS/Geovekst og kommunene/OpenStreetMap/NASA, Meti
Copyright © 2023 Digitale Medier 1881 AS – Norges beste katalogtjeneste.