


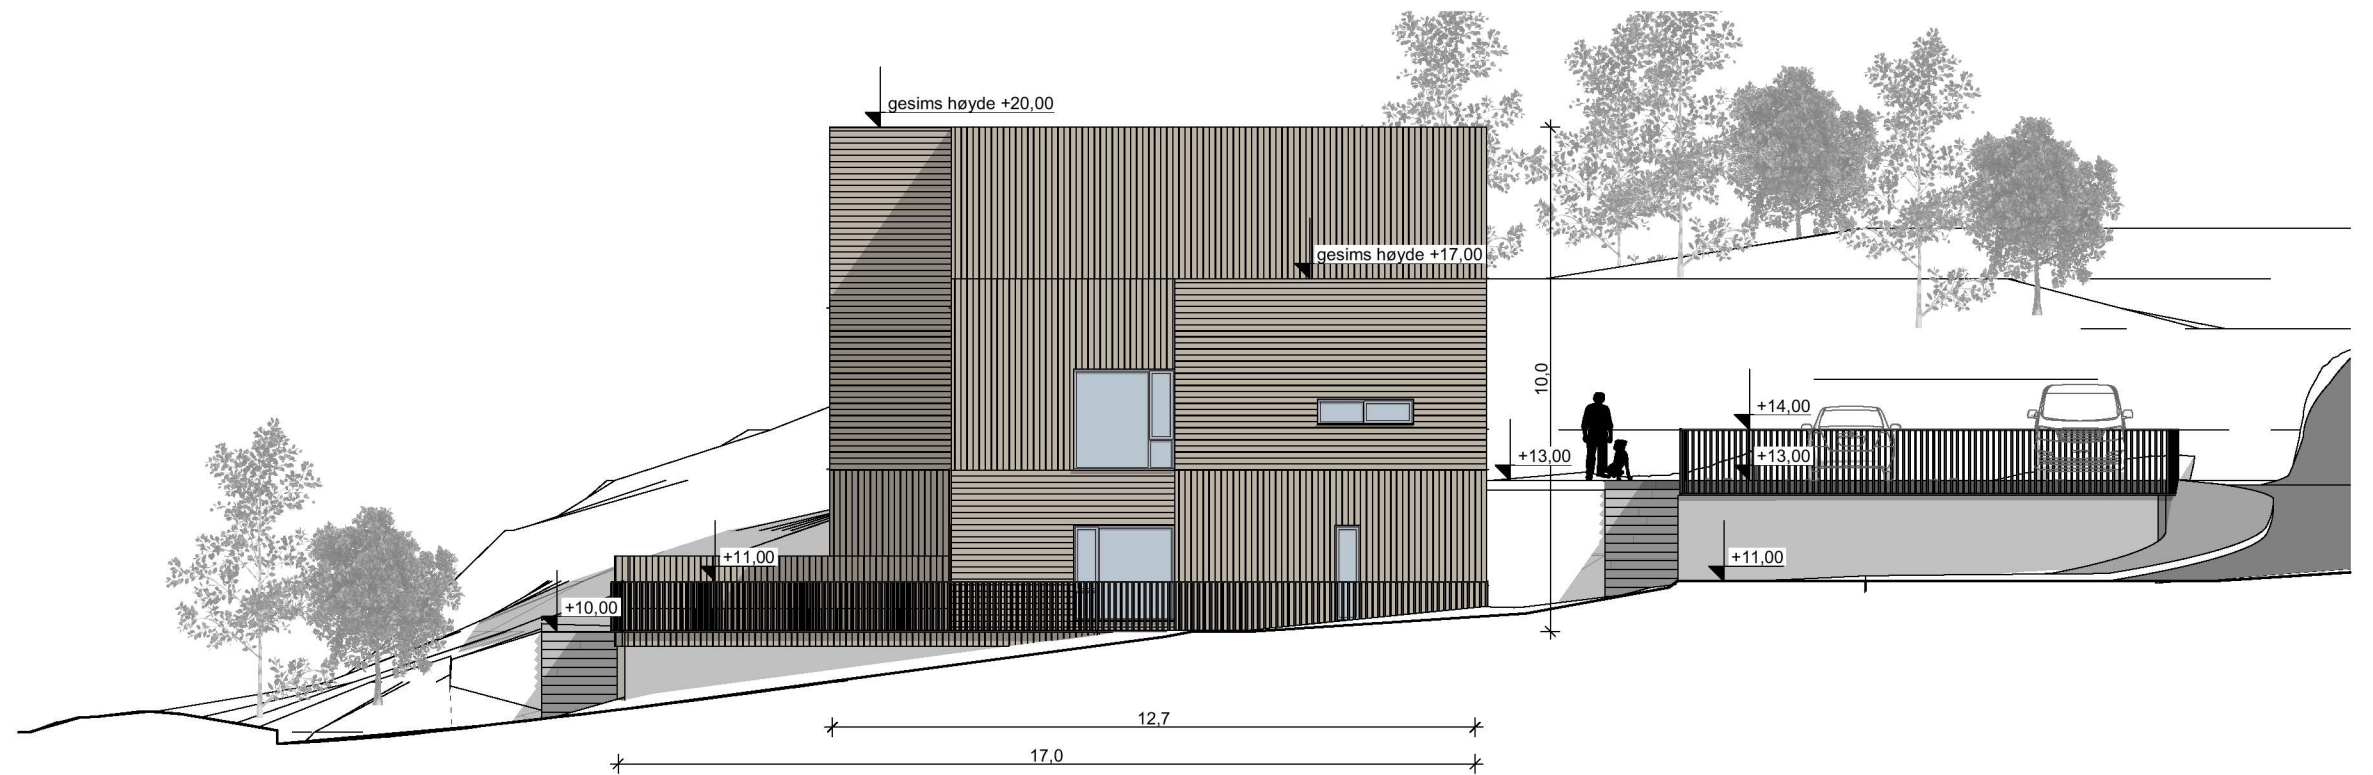


Fasade Nord/Vest

1:150



Fasade Øst/Nord

1:150

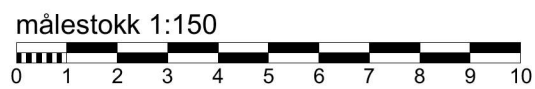

Hilland Boliger
Lindås kommune
Tiltakshaver: Boligbygg Vest AS

NB! Tegninger/konseptet er Tysseland Arkitektur AS sin eiendom og tilhørende rettigheter ihht til åndsverkloven inntil noe annet er avtalt/kontraktstfestet.

Fase:
Nabovarsel
Type tegning:
Fasade Nord/Vest og

Gnr/Bnr:
134/479

Prosjektnr.:
2007

Rev.nr.:

Tegningsnr.:
A40-01

Dato revidert:
30.01.2023

sign: kontroll:
JS TT

Dato opprettet:
Dato oppr.

Målestokk:
1:150 (A3)

TY ARK
Strandgaten 19
5013 Bergen

joanna@tyark.no
tlf. 96836511

tyark