



Terrenngnitt B

1:200

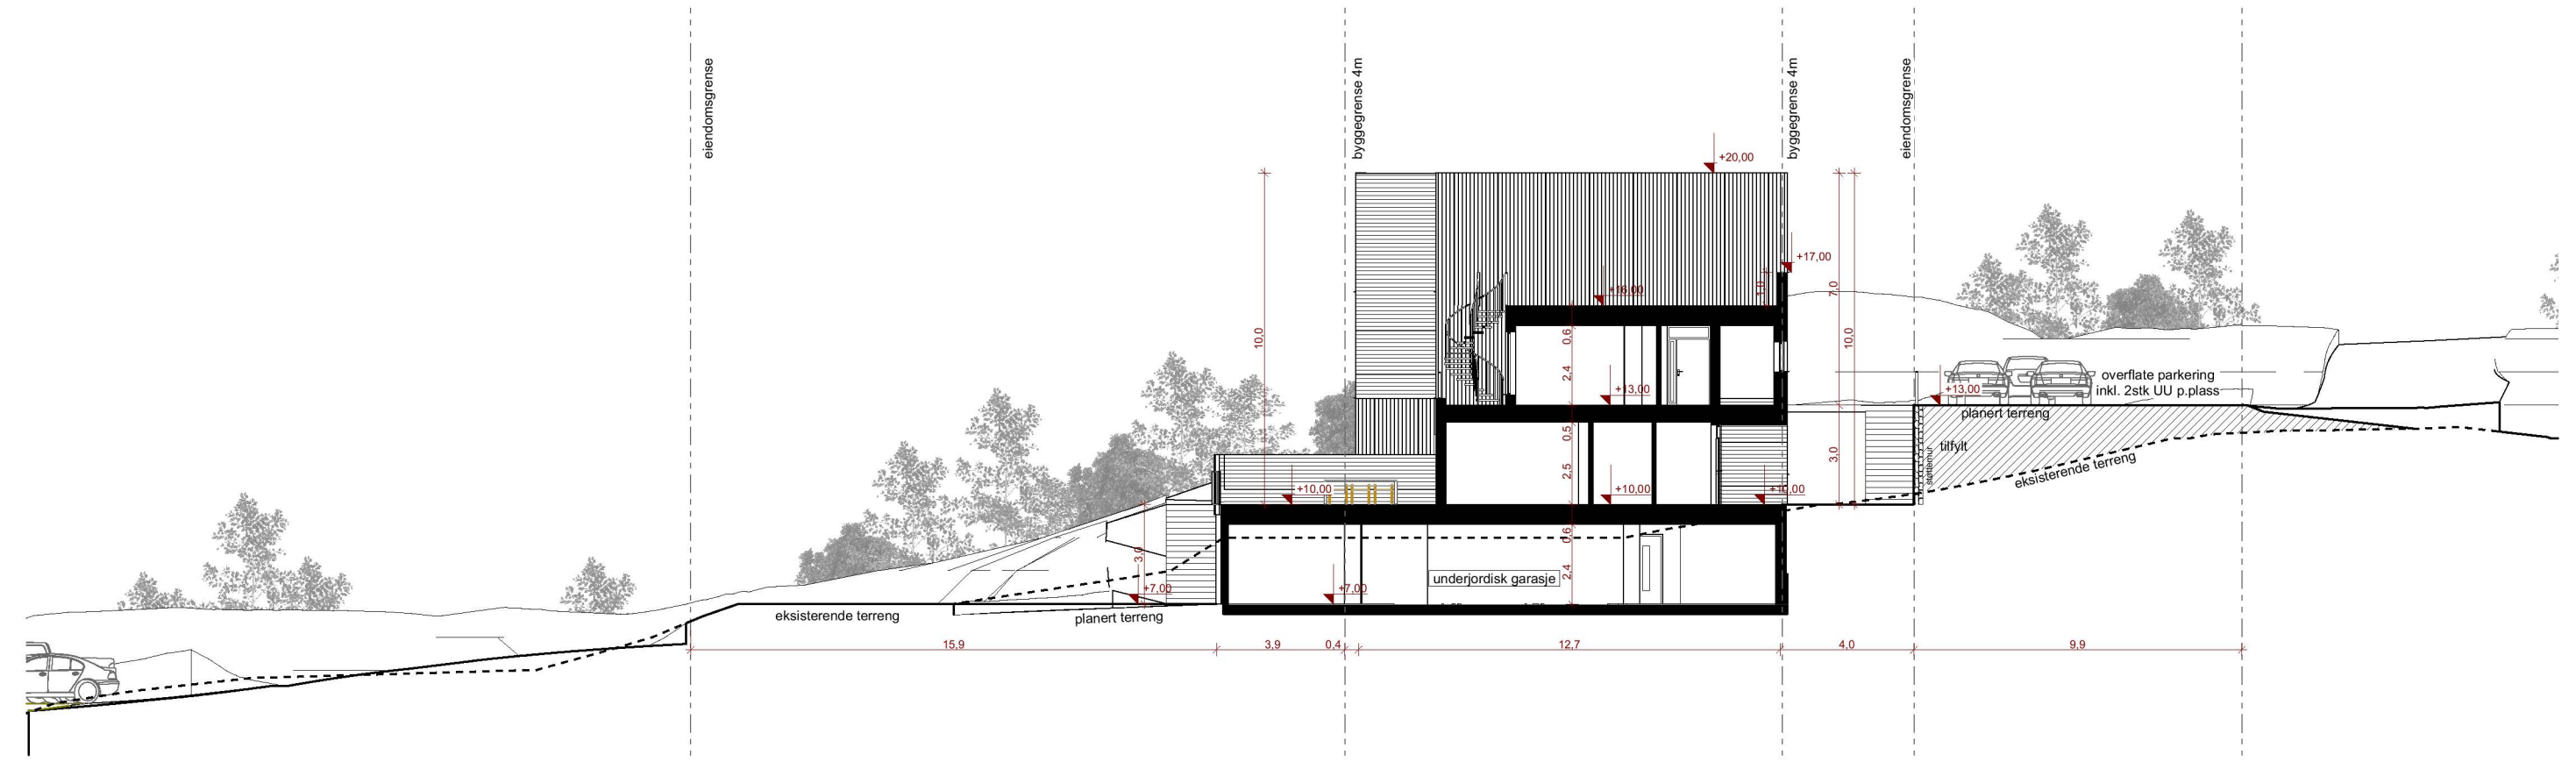

Terrenngnitt A

1:200

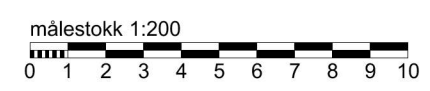

Hilland Boliger Lindås kommune Tiltakshaver: Boligbygg Vest AS	NB! Tegninger/konseptet er Tysseland Arkitektur AS sin eiendom og tilhørende rettigheter ihht til åndsverkløven inntil noe annet er avtalt/kontraktsfestet.	Fase: Nabovarsel	Gnr/Bnr: 134/479	Rev.nr.:	Dato revidert: 30.01.2023	Dato opprettet: Dato oppr.	TY ARK Strandgaten 19 5013 Bergen joanna@tyark.no tlf. 96836511	
		Type tegning: Terrenngnitt A og B	Prosjektnr.: 2007	Tegningsnr.: A30-1	sign: kontroll: JS TT	Målestokk: 1:200 (A3)		