

Tomannsbolig for Mjugebakkane AS

Bolig 60g

Gnr. 9. Bnr. 28

i Meland kommune


Tegn. Byggm. Steinar Thunold

M. 1:100



Sør-vest

ES

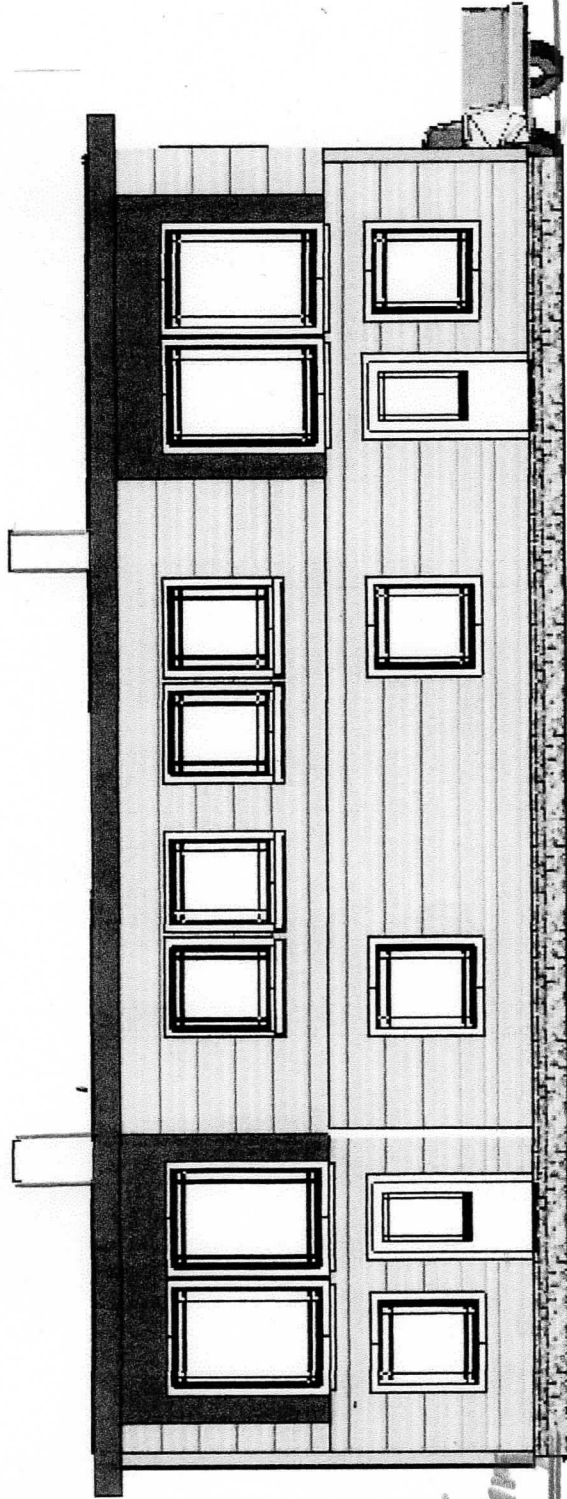

Nytt  
terrasse

↑ Tidl. terreng

↑ FASADIE

4

3

2

1

3

4

C

C

4