


ES

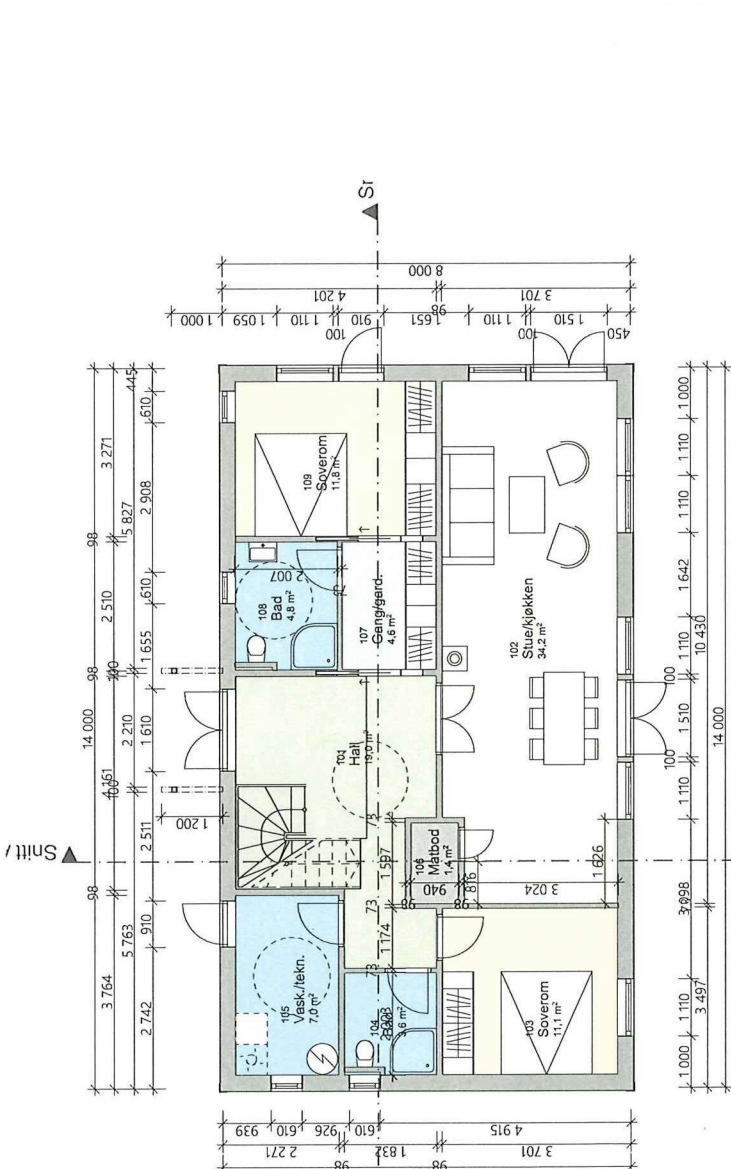

Tegningsnr.
#LayID

Revisjon nr.
#RevID

Type tegning
#Layout Name

Rev. Nr	Beskrivelse	Dato	Sign	Kontr



Prosjektorganisasjonen

● **ARK:** Byggraad Bergen AS
Fredslandsvegen 235 A
KROKSTADBERGEN
Tlf.: 965 04 17
kva.sobheim@byggraad.no

● **REB:** Rådg. ing. Bygg
Rindveit 18
0000 RIBBYEN
Tlf.: 000 00 000
reb@nirma.no


● **RIE:** Rådg. ing. Elektro
Rindveit 18
0000 RIBBYEN
Tlf.: 000 00 000
rie@nirma.no


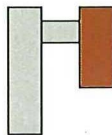
● **RV:** Rådg. ing. VVS
Rindveit 18
0000 RIBBYEN
Tlf.: 000 00 000
rv@nirma.no




Tilsketnavn Ahmet Øzsoy	Godkjent #Approved by
Prosjekt Ahmet Øzsoy Skornesvegen 91 5955 LINDAS	Kontroll prosjekt.
	Firma Boighus rev. A.s
	Dato 05.03.2023
	Målestokk 1:100
	Kontroll utførelse Sign. Kontroll
	Prosjektet for prosjektendøvel. Type tegning: #LayID
	Gen./Bnr./Fasbnr.: 110/3
	Prosjekt nr. #PIn
	Type tegning: #LayID
	Plan 1. etasje


E4

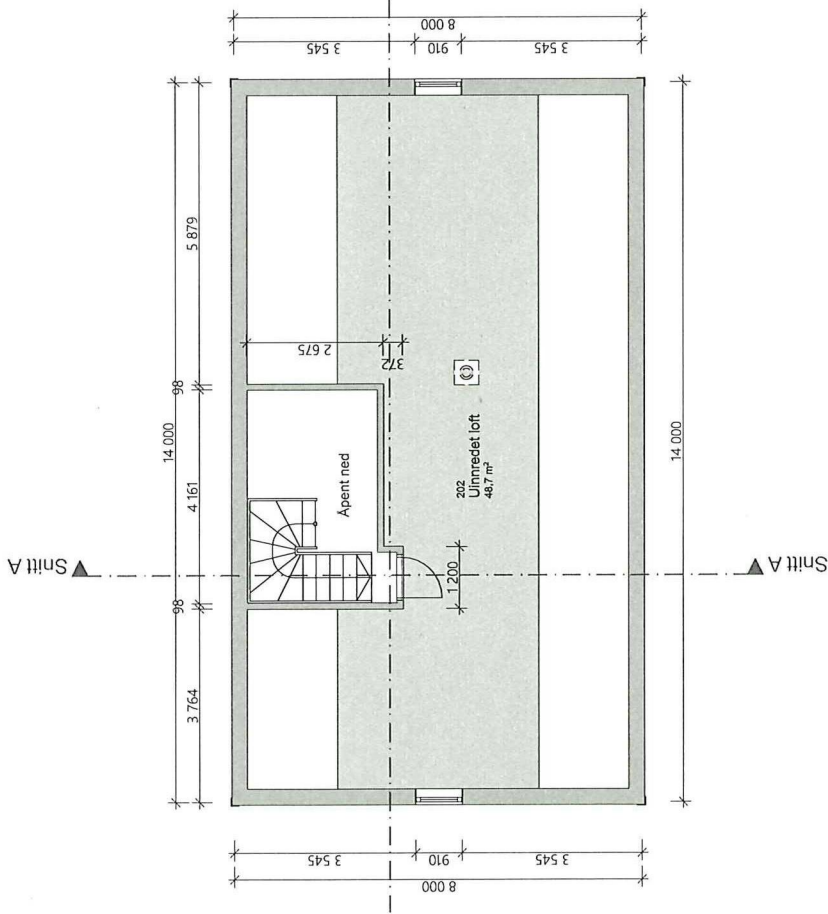

Tegningstittel: #LayID		Revisjon nr. #RevID	
Type tegning #Layout Name			
Rev. Nr	Beskrivelse	Dato	Sign. Kontr.
Lokalisering:			
 			
Prosjektgruppene ● ARK: Byggraad Bergen AS ● RIB: Rådg. ing. Bygg ● RIE: Rådg. ing. Elektro ● RV: Rådg. ing. VVS			
Prosjektinformasjon: Prosjekt: Produksjon Godkjent: #Approved by Kontroll prosjekt: Filnavn: Belghus rev. A.dn Dato: 05.03.2023 Målestokk: 1:100 Kontroll utførende: Sign. Kontroll Prosjekt nr.: #PIn Tegning nr.: #LayID Type tegning: Plan loft			

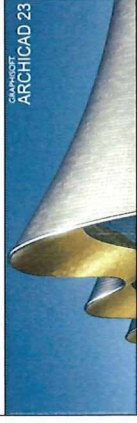


ES

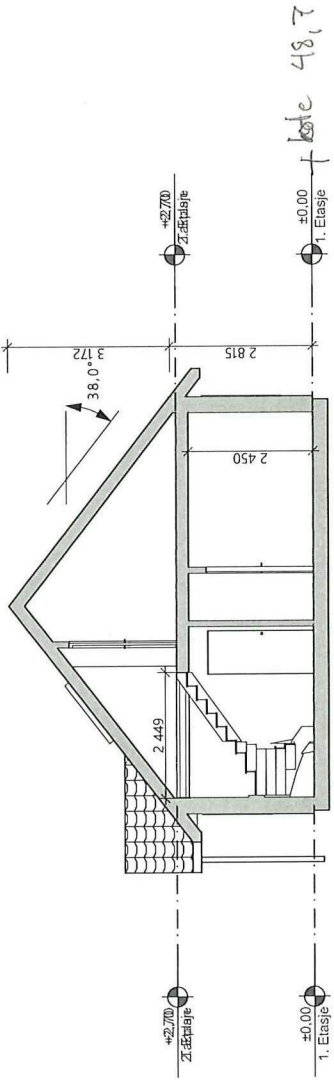

Revisjon nr.
#RevID

Type tegning
#Layout Name

Rev. Nr	Beskrivelse	Dato	Sign	Kontr

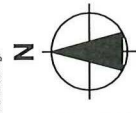

Prosjekteringsgruppen:

- ARK : Byggraad Bergen AS
Frelidsgaten 226 A
5015 BIRKENES
Tlf: 905 5447
kon.sabum@byggraad.no
- RIB : Rådg. ing. Bygg
RIBveien 18
0000 RIEBYEN
Tlf: 000 00 000
rib@riema.no
- RIE : Rådg. ing. Elektro
RIBveien 18
0000 RIEBYEN
Tlf: 000 00 000
rie@riema.no
- RIV : Rådg. ing. VVS
RIVveien 18
0000 RIEBYEN
Tlf: 000 00 000
riv@riema.no



Tilaksnavn
Ahmet Øzsoy

Prosjekt
Ahmet Øzsoy
Skornesvegen 91
5955 LINDAS

Godkjent
#Approved by

Kontroll prosjekt:

Filnavn
Boighus rev. A.jsh

Dato
05.03.2023

Målestokk
1:100

Kontroll utførende
Sign. Kontroll

Gen./Bnr./Feabnr.:
110/3

Prosjekt nr.:
#PIn

Tegning nr.:
#LayID

Type tegning:
Snitt A-A


Tegningsnr.
#LayID

Revisjon nr.
#Revid

Type tegning
#Layout Name

Rev. Nr	Beskrivelse	Dato	Slutt	Kontr
C	Planlesning alt. 3	06.10.21	IS	
B	Planlesning alt. 2	06.10.21	IS	
A	Planlesning alt. 1	06.10.21	IS	

Leilingsering:

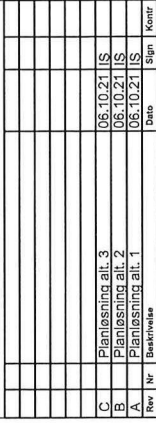

Prosjektorganisasjonen

● ARK: BYGGRÅDAS
Fleislandsgaten 23E A
0150 Oslo
Tlf: 020 00 0000
www.byggraad.no

● RIB: Rådg. ing. Bygg
RIBveien 18
0200 RIBbyen
Tlf: 020 00 0000
rib@rib.no

● RIE: Rådg. ing. Elektro
RIBveien 18
0200 RIBbyen
Tlf: 020 00 0000
rie@rib.no

● RV: Rådg. ing. VVS
RIVveien 18
0200 RIBbyen
Tlf: 020 00 0000
rv@rib.no

Byggesøknad


Arkitekt: **Ahmet Øzsoy**
Prosjekt: **Ahmet Øzsoy**
Skornesvegen 91
5955 LINDAS

Godkjent: []
#Approved by: []
Kontroll prosjekt: []

Filnavn: Ahmet Ozsoy versted rev
A.d.t.
Dato: 05.10.2021
Målestokk: 1:100


Gener./Fotograf.: []
Kontroll: []
Sign.: IS
Prosjekt nr. for prosjektfølgning: []

Tegningstittel: []
Type tegning: **Fasader**

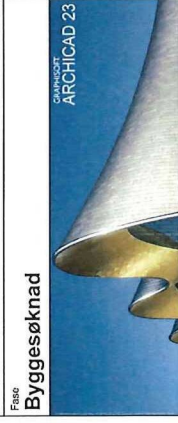


(E6)

+ NYTT +
+ MERISS EXIST +

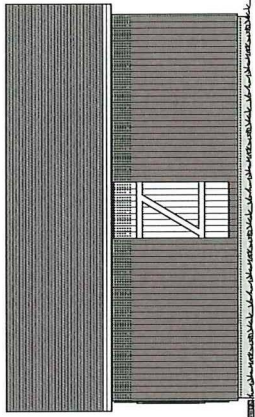


FASADE MOT NORD/ØST

+ NYTT +
+ MERISS EXIST +

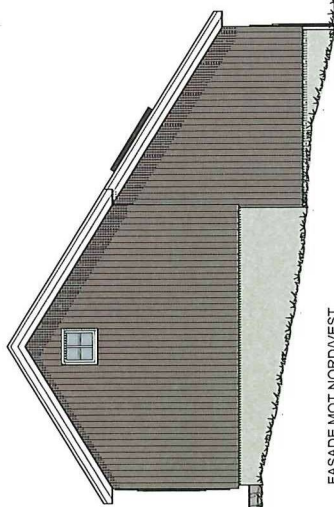

FASADE MOT NORD/VEST

+ NYTT +
+ MERISS EXIST +

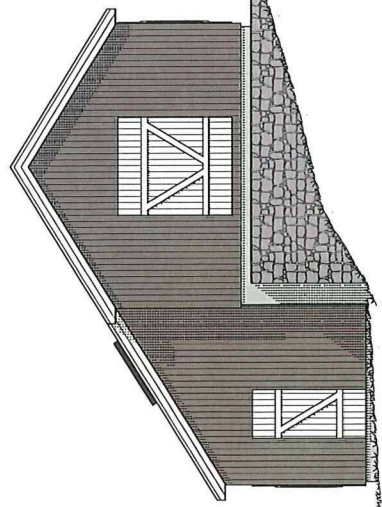

FASADE MOT SØR/ØST




FASADE MOT SØR/VEST — MED ENDRÅ 3YKK

Revisjon nr.
#Revid

Type tegning
#Layout Name

Rev. Nr.	Beskrivelse	Dato	Slutt	Kontr.
C	Planlesning alt. 3	06.10.21	IS	
B	Planlesning alt. 2	06.10.21	IS	
A	Planlesning alt. 1	06.10.21	IS	

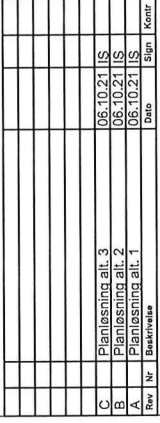

Prosjektgruppene

- ARK: BYGGRAD AS
- RIE: Rådg. ing. Bygg
- RIE: Rådg. ing. Elektro
- RIV: Rådg. ing. VVS

Planlesning: 06.10.21

Rev. Nr.: C, B, A

Slutt: IS, IS, IS

Kontr.: , ,

Prosjektgruppene

Arkitekt: BYGGRAD AS
Rådgiver: RIE, RIV

Byggesøknad

Godkjent

#Approved by

Kontroll prosjekt:

Firma: Ahmet Özsoy Arkitekt AS

Dato: 05.10.2021

Målestokk: 1:50

Kontroll utførende: IS

Sign.: IS

Kontroll: IS


Prosjekt for: prosjekterende/lev.

Prosjekt nr.: 110/3

Tegning nr.: 110/3

Type tegning: Plan underetasje

(E7)

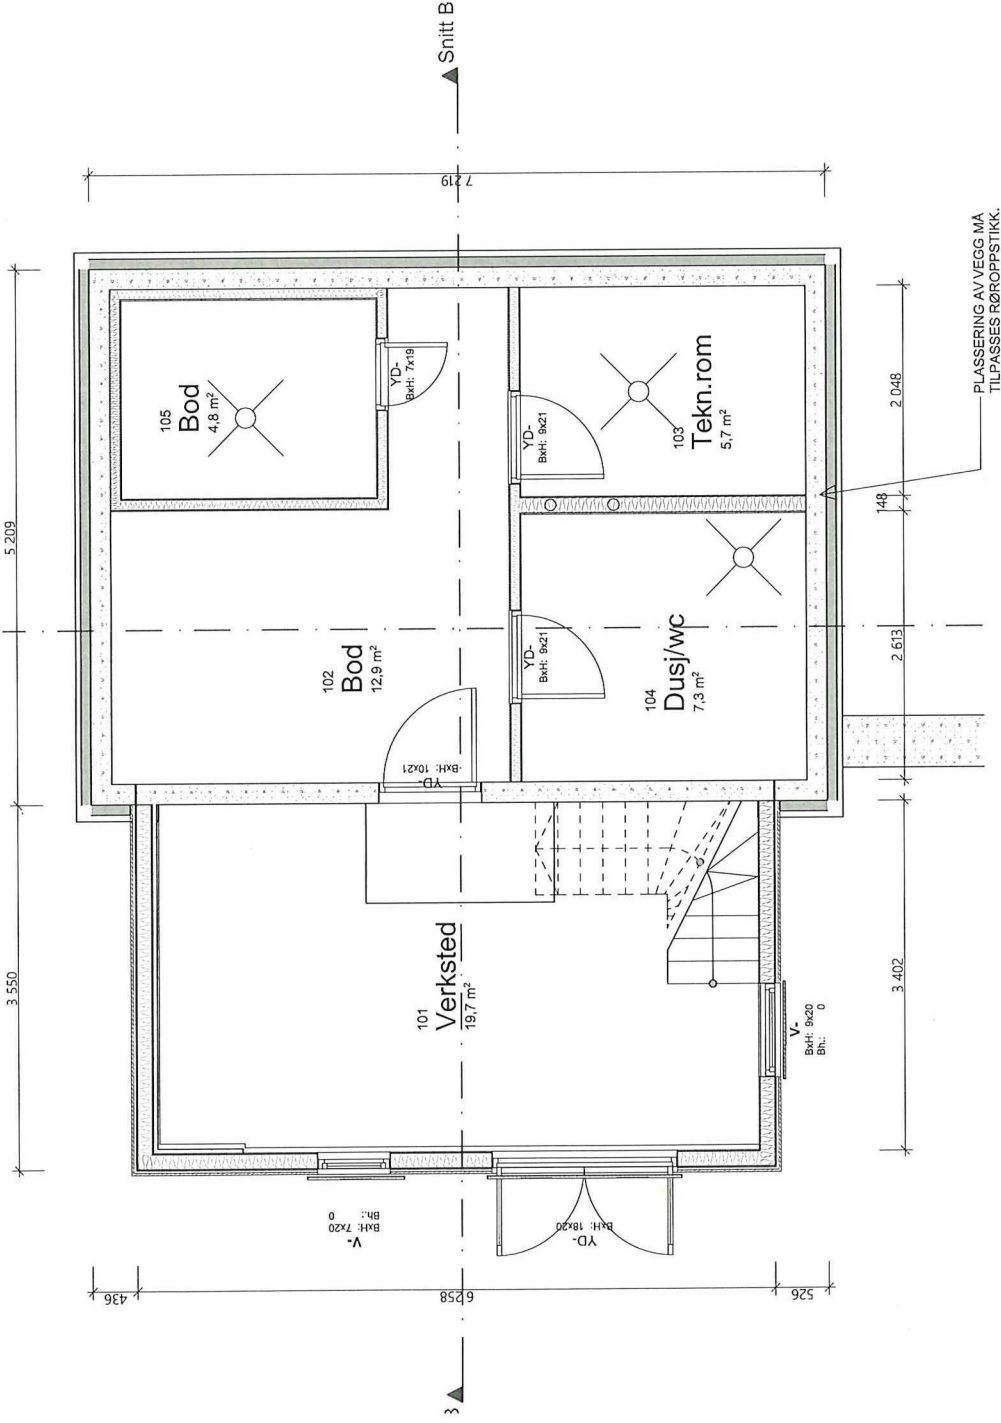


Tegningsnr.
#Revision nr.
#LayID

Type tegning
#Layout Name

Rev. Nr	Beskrivelse	Dato	Sign	Kontr
C	Planløsning alt. 3	06.10.21	IS	
B	Planløsning alt. 2	06.10.21	IS	
A	Planløsning alt. 1	06.10.21	IS	

Lokalisering:

N	
---	--

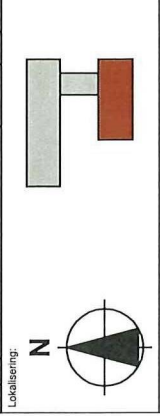

Projektoringsgruppen

- ARK: BYGGRAAD AS
Fælledsvejen 235 A
2300 Rødovre
Tlf: 559 0055
www.sohum@byggraad.n
- RIB: Rådg. ing. Bygg
Ø. Riise 18
0000 Rødovre
Tlf: 000 00 000
reg@byggraad.no
- RIE: Rådg. ing. Elektro
Riise 18
0000 Rødovre
Tlf: 000 00 000
reg@byggraad.no
- RIV: Rådg. ing. VVS
Riise 18
0000 Rødovre
Tlf: 000 00 000
reg@byggraad.no

Fase
Byggesøknad

GAHHOBT
ARCHICAD 23

Tilbehøver
Godekjennt
#Approved by
Kontrol projekt.

Filnavn
Ahmet Øzsoy verktøed rev.
Autn.

Dato
05.10.2021

Målestokk
1:50


Kontroll utførende
Sign.
IS

Kontroll
IS

Prosjekt nr.
Tegningsnr.:
Prosjekt nr. for
prosjektet/rev.

Type tegning:
Plan 1. etasje

8

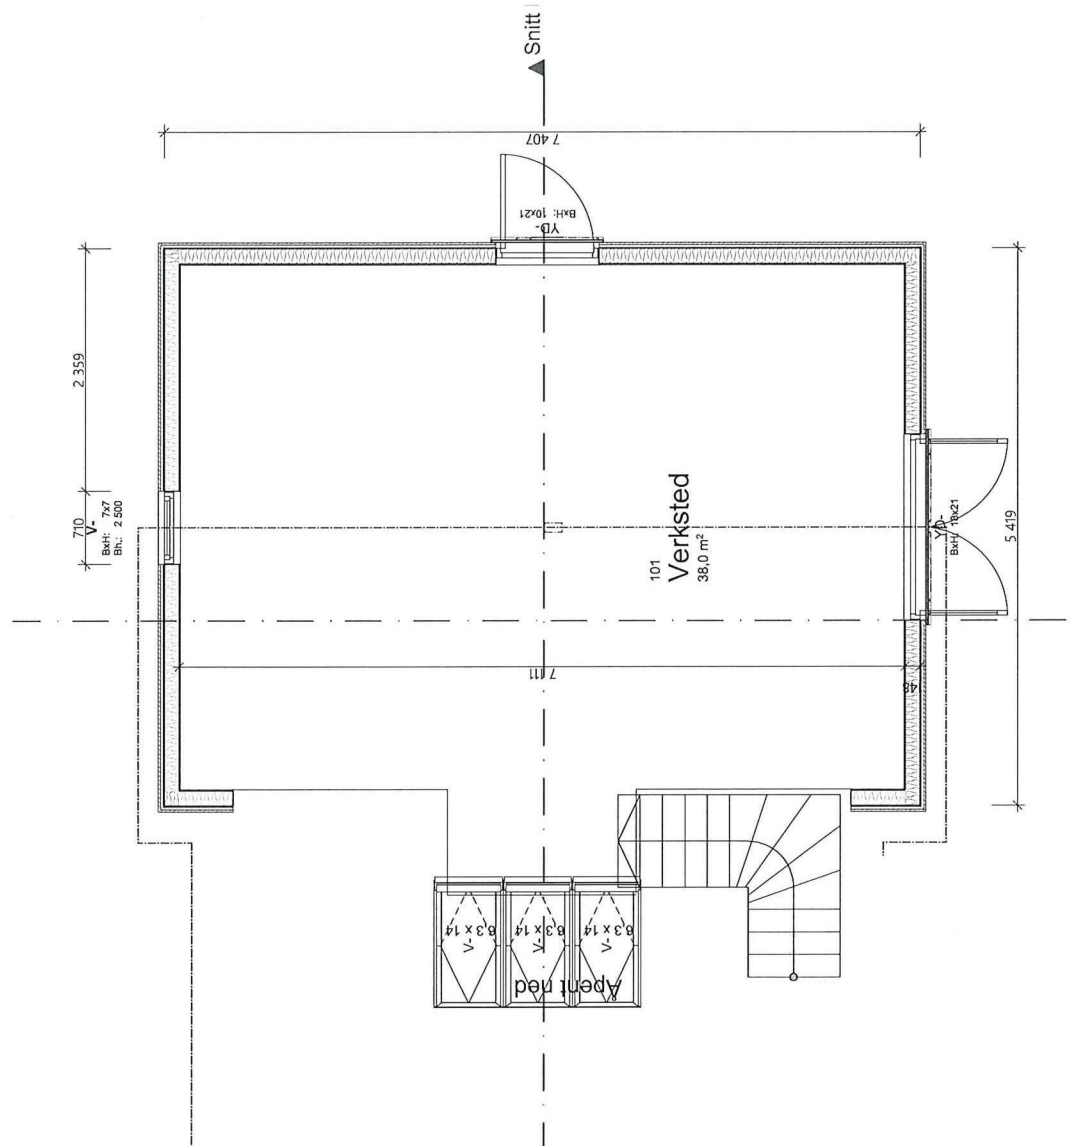

Tegningnr. #LayID
 Type tegning #Layout Name

Rev. Nr	Beskrivelse	Dato	Sign	Kontr
C	Planløsning alt. 3	06.10.21	IS	
B	Planløsning alt. 2	06.10.21	IS	
A	Planløsning alt. 1	06.10.21	IS	

Lokalisering:

Prosjektgruppene

- ARK: BYGGRÅD AS
 Fjellandvegen 216 A
 0650 REISDALEN
 Tlf: 559 0605
 ivar.sohum@byggraad.no
- RIB: Rådg. ing. Bygg
 Røysen 18
 0008 RIBBYEN
 Tlf: 000 00 000
 rogn@riib.no
- RIE: Rådg. ing. Elektro
 0008 RIBBYEN
 Tlf: 000 00 000
 rogn@riema.no
- RIV: Rådg. ing. VVS
 Røysen 18
 0008 RIBBYEN
 Tlf: 000 00 000
 rvg@riema.no

Fase **Byggesøknad**

Tilakshaver

Ahmet Øzsoy

Prosjekt

Ahmet Øzsoy
 Skornesvegen 91
 5955 LINDAS

Godkjent #Approved by
 Kontroll prosjekt.

Filnavn
 Ahmet Ozsoy versnad rw
 .A.dwg

Dato
 05.10.2021

Målestokk
 1:50

Kontroll utførende
 Sign./Kontroll
 IS

Prosjekt nr.
 110/3

Tegning nr.
 Snitt B-B

Eg

