



Fasade Ø

Vinduer 1025x1200

Snitt

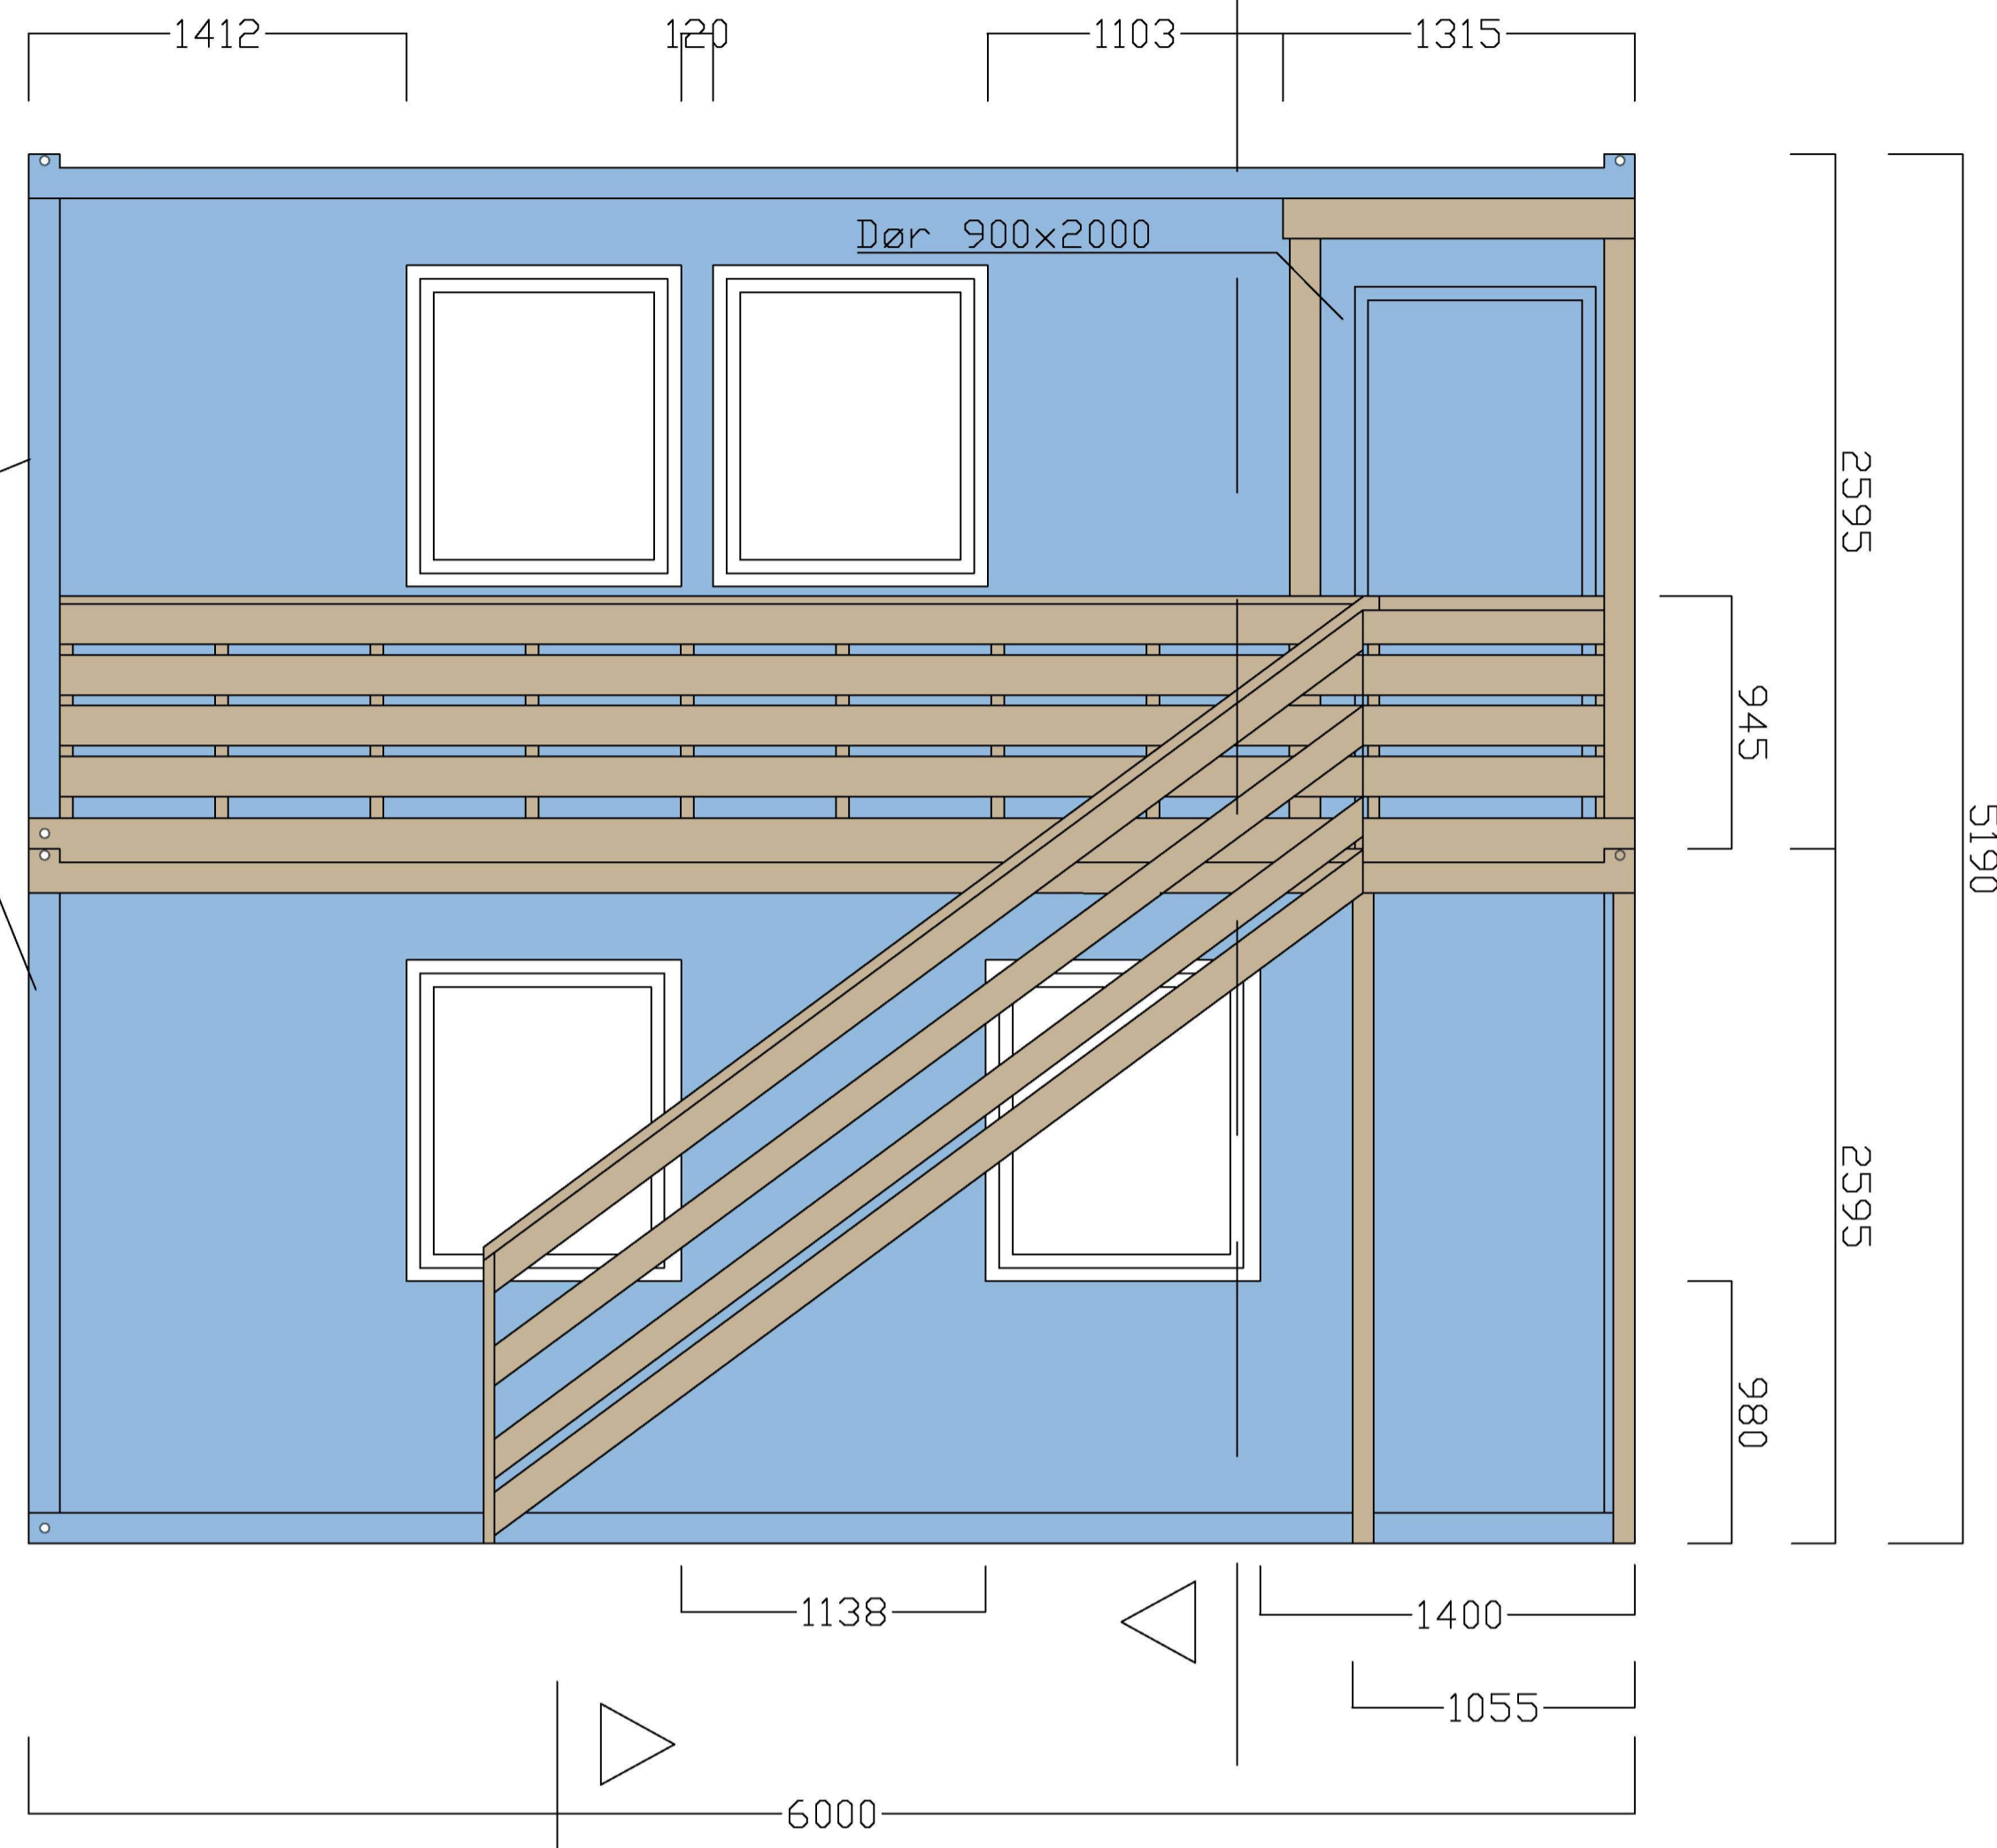

Fasade V

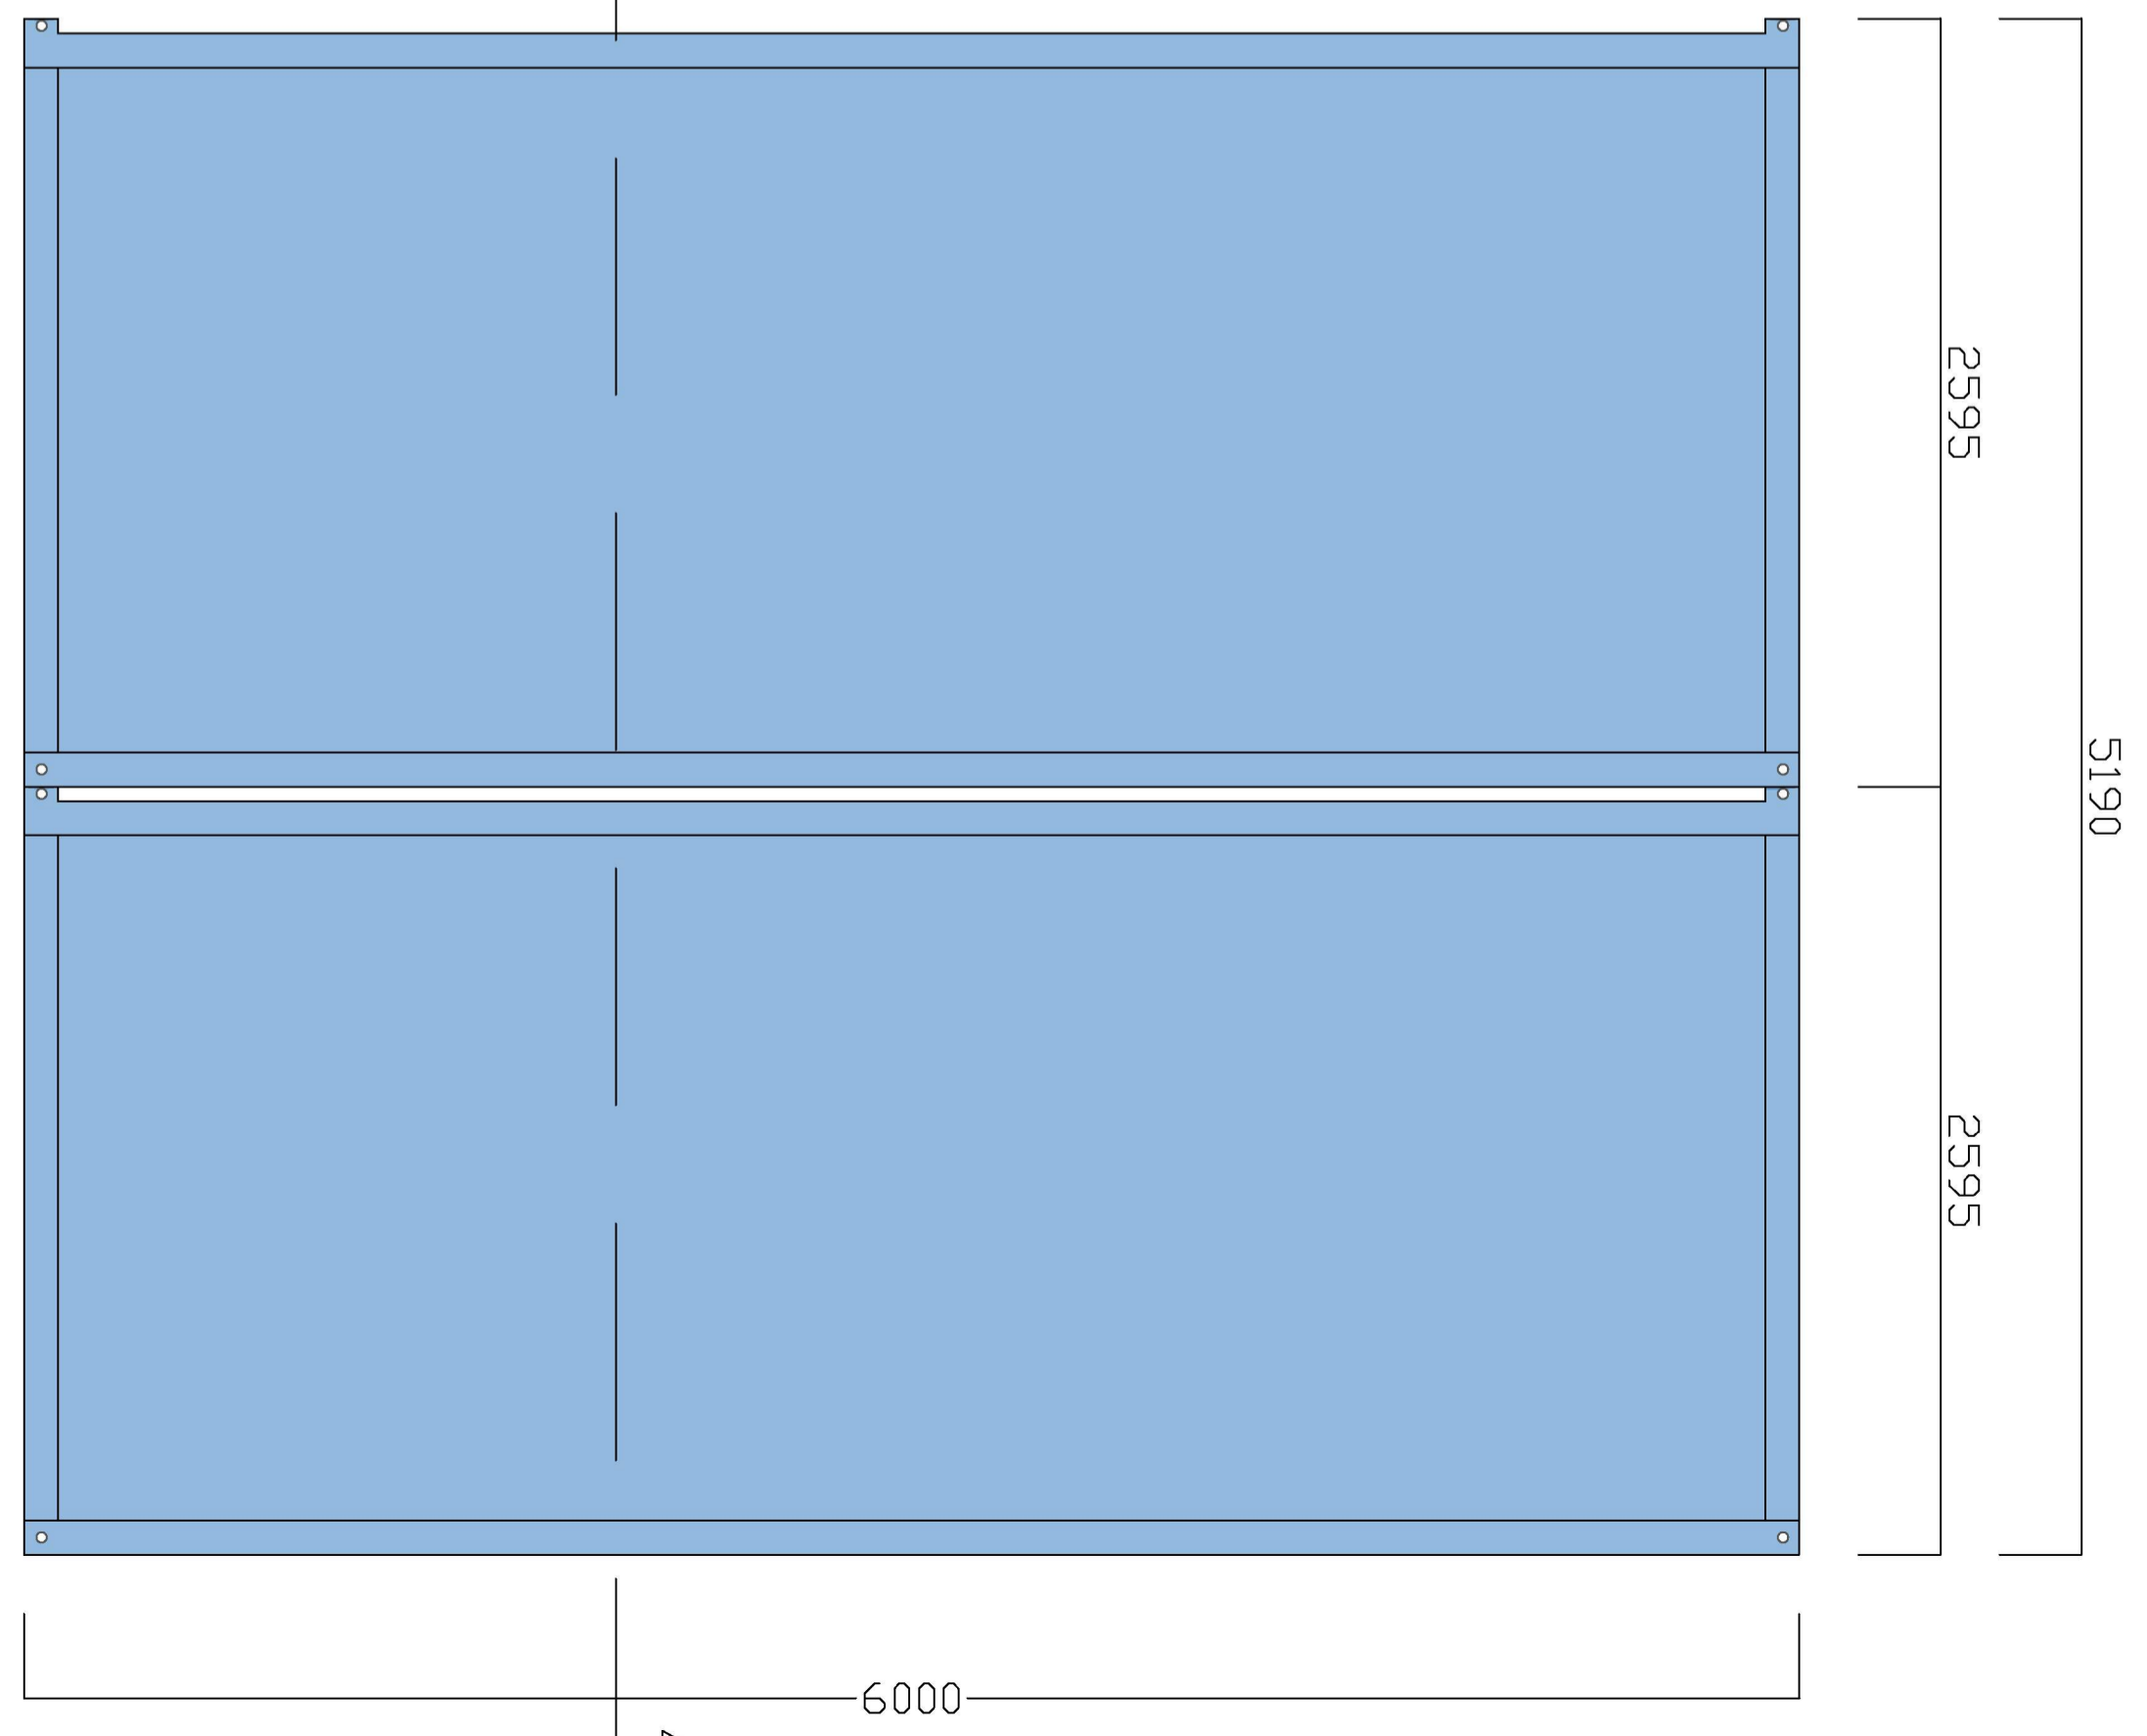

Rev.	Revideringen gjelder	Dato	Tegnet	Kontroll	Godkj.
Børkevoll Eiendom AS		Prosjektnr.: 102481			
SØK		Dato: 23.02.2023	Tegnet: TFS	Kontrollert: KHJ	
Hall 2c Fasade øst og vest		Blåstokk: 150	Godkjent: KHJ		Status: Byggesak
A/STAB		Ulsmågvegen 7 15224 Nesttun		Tlf: 902 57 455 Epost: post@a-stab.no	
		Tegnings nr: B2-06		Rev.	