


### HOVEDTASJEPLAN

Yttervegg: 148 mm + 48 mm innledning 150+50 mm isolasjon.  
 SG = Personssikkerhetsglass.  
 Trinnfri gangatkomst fra biloppstillingsplass til inngang, stigning maks 1:15 (evt. 1:12 inn til 5m), jfr TEK 17, § 8-5.

Tilgjengelig boenhet  
 (snusirkel 1,5m)

Bunnbetoningsplan pr. 12/5-23

**SM**  
 sjuveier AS

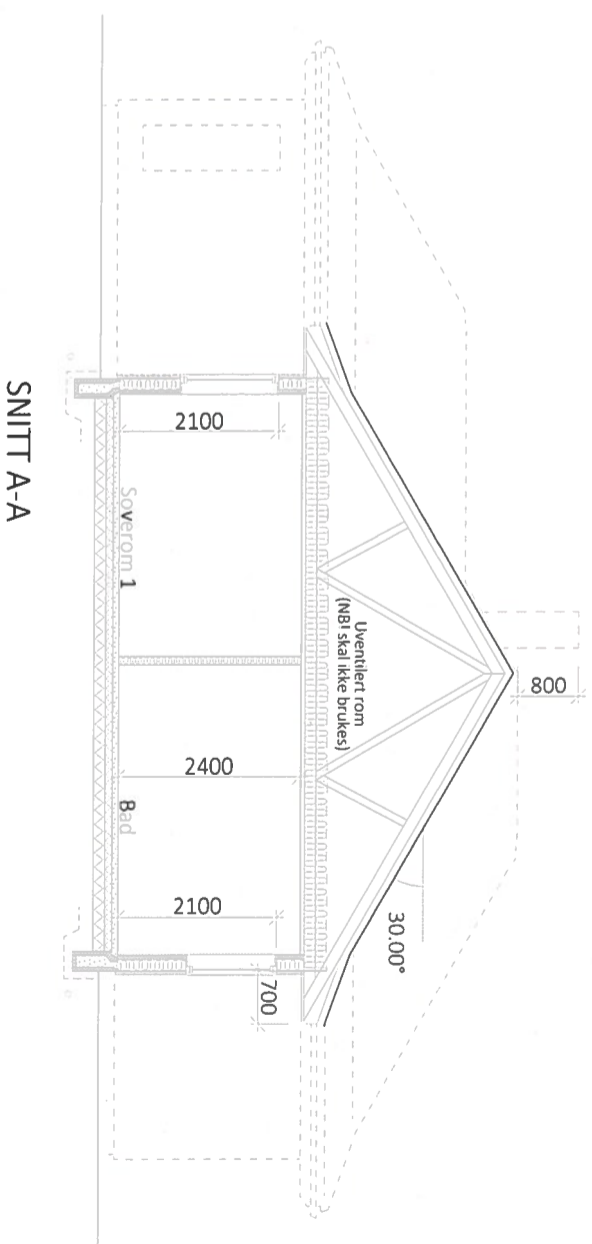

SNITT A-A

Arealberegninger i hht NS 3940	Bruksareal BRÅ i m²	Sum BRÅ
H etg plan	130,0	130,0
SUM:	130,0	130,0
BVA:	157,8	157,8

### SØKNADSTEGNING

01 11.11.2022 RS Prosjektert avkjørsel opp mot vegnorm.



Prosjekt: BOLIG - ONYX 1+ Herskapelig  
 Tegning vedr.: PLAN OG SNITT  
 Tiltakshaver: VENKE ASKELAND GUNDERSEN & OVE GUNDERSEN  
 Byggested: ALVER, Mangersnesvegen G.n.r.: 444 B.n.r.: 74  
 Arkitekt: E.A. SMITH AS AVD HIBA HUS - 5239 RÅDAL  
 Leverandør: STEVNEBØ BYGGEVARE AS - 5937 BØVVÅGEN

Prosjekt ID: 22-076  
 Tegnr.: 501  
 Målestokk: 1:100 A3  
 Dato: 05.08.2022  
 Tegnet av: RS  
 Tlf. 40006375  
 Tlf. 56349460



**ONYX 1+**  
 Herskapelig  
 TEK 17 01.07.2017