



# Fasade Ø

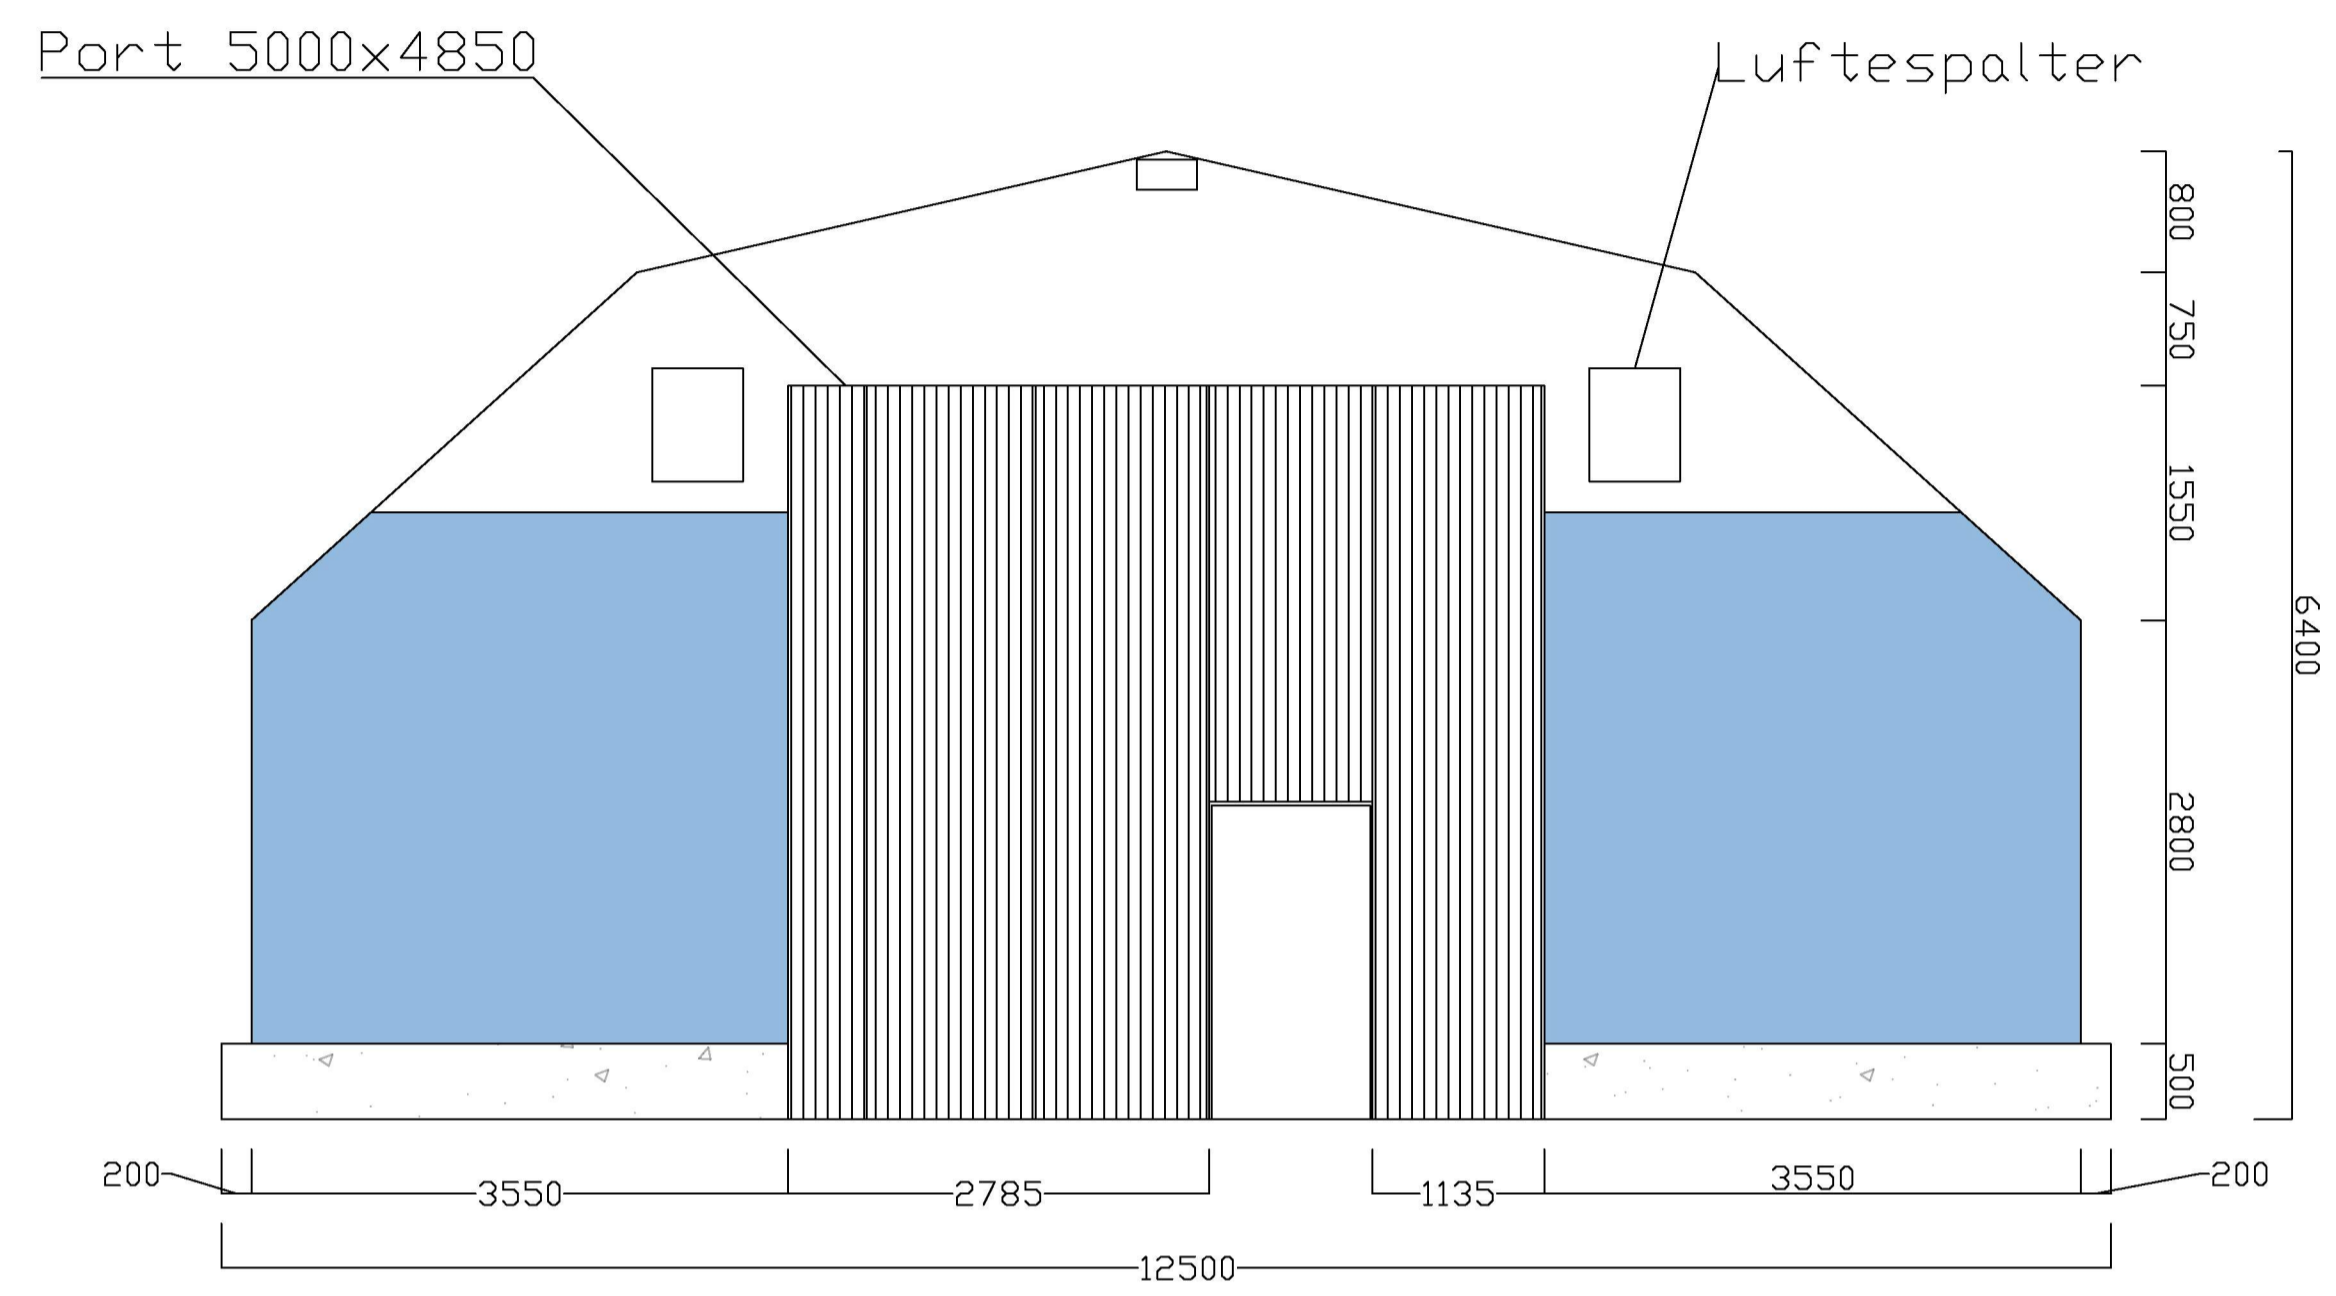

# Fasade V

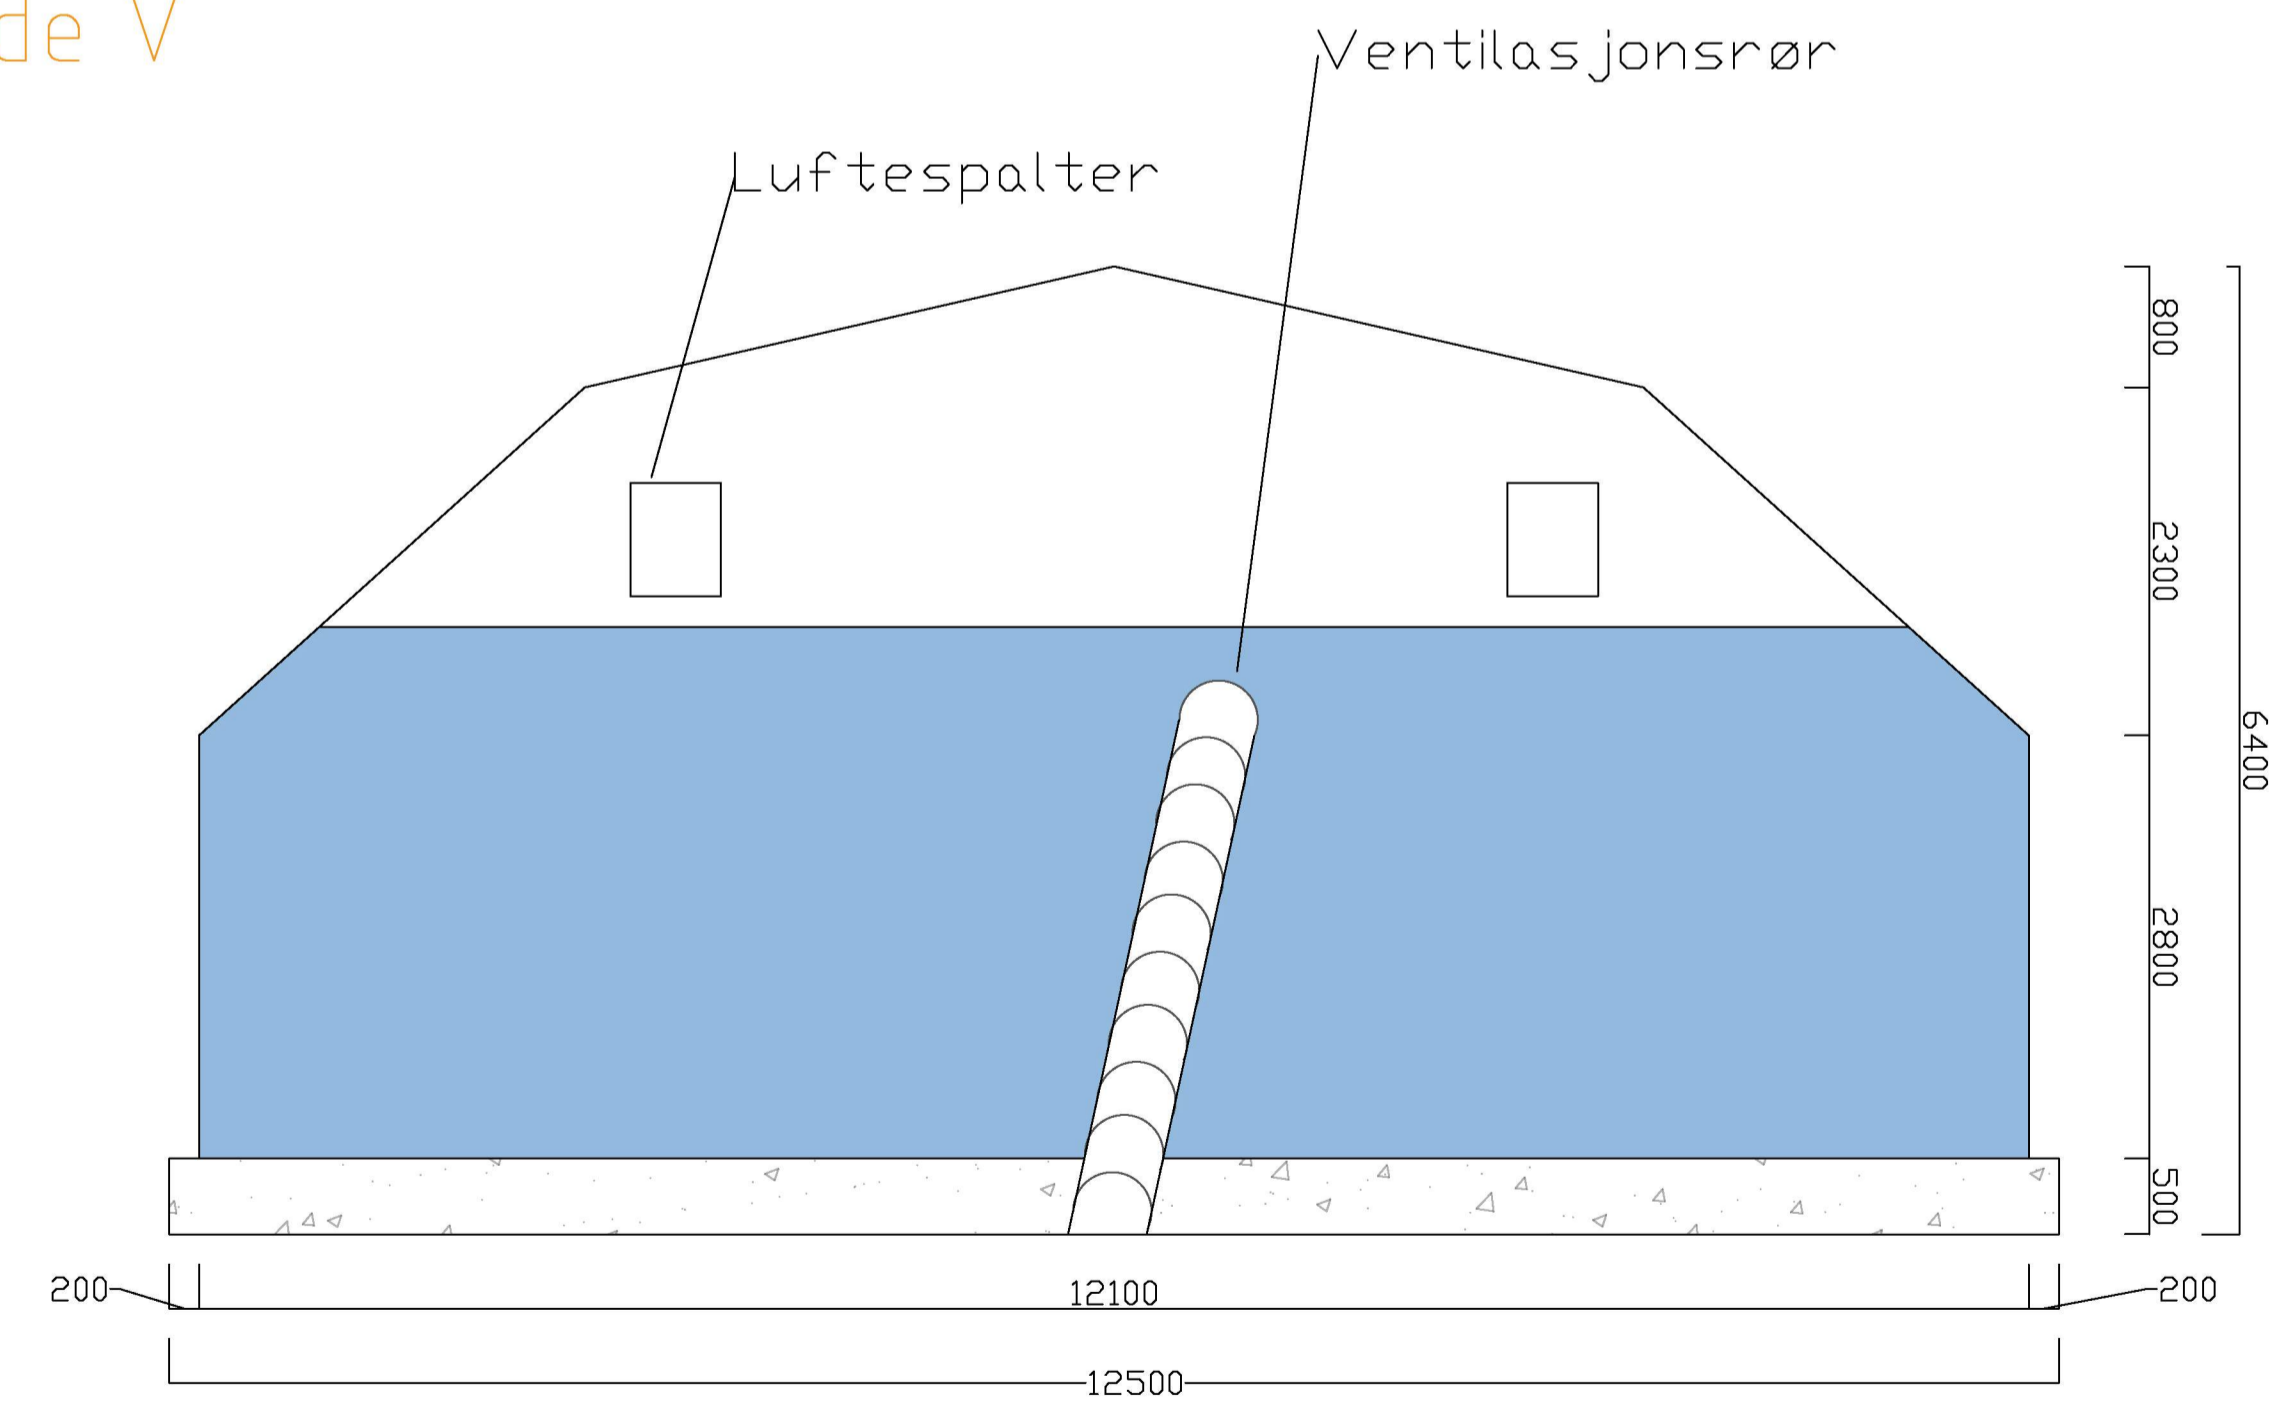

Rev.	Revideringen gjelder	Dato	Tegnet	Kontroll	Godkj.
Bøkevoll Eiendom AS		Prosjektnr.: 102481			
SØK		Dato: 23.02.2023	Tegnet: TFS		
Hall 3		Målestokk: 1:100	Kontrollert: KHJ		
Fasade vest og øst		Godkjent: KHJ			
Status: Byggesak					
Tegnings nr: B2-11					
<b>A/STAB</b>   Ulsmågvegen 7   Tlf: 902 57 455 5224 Nesitun   Epost: post@a-stab.no					