


# Snitt A-A

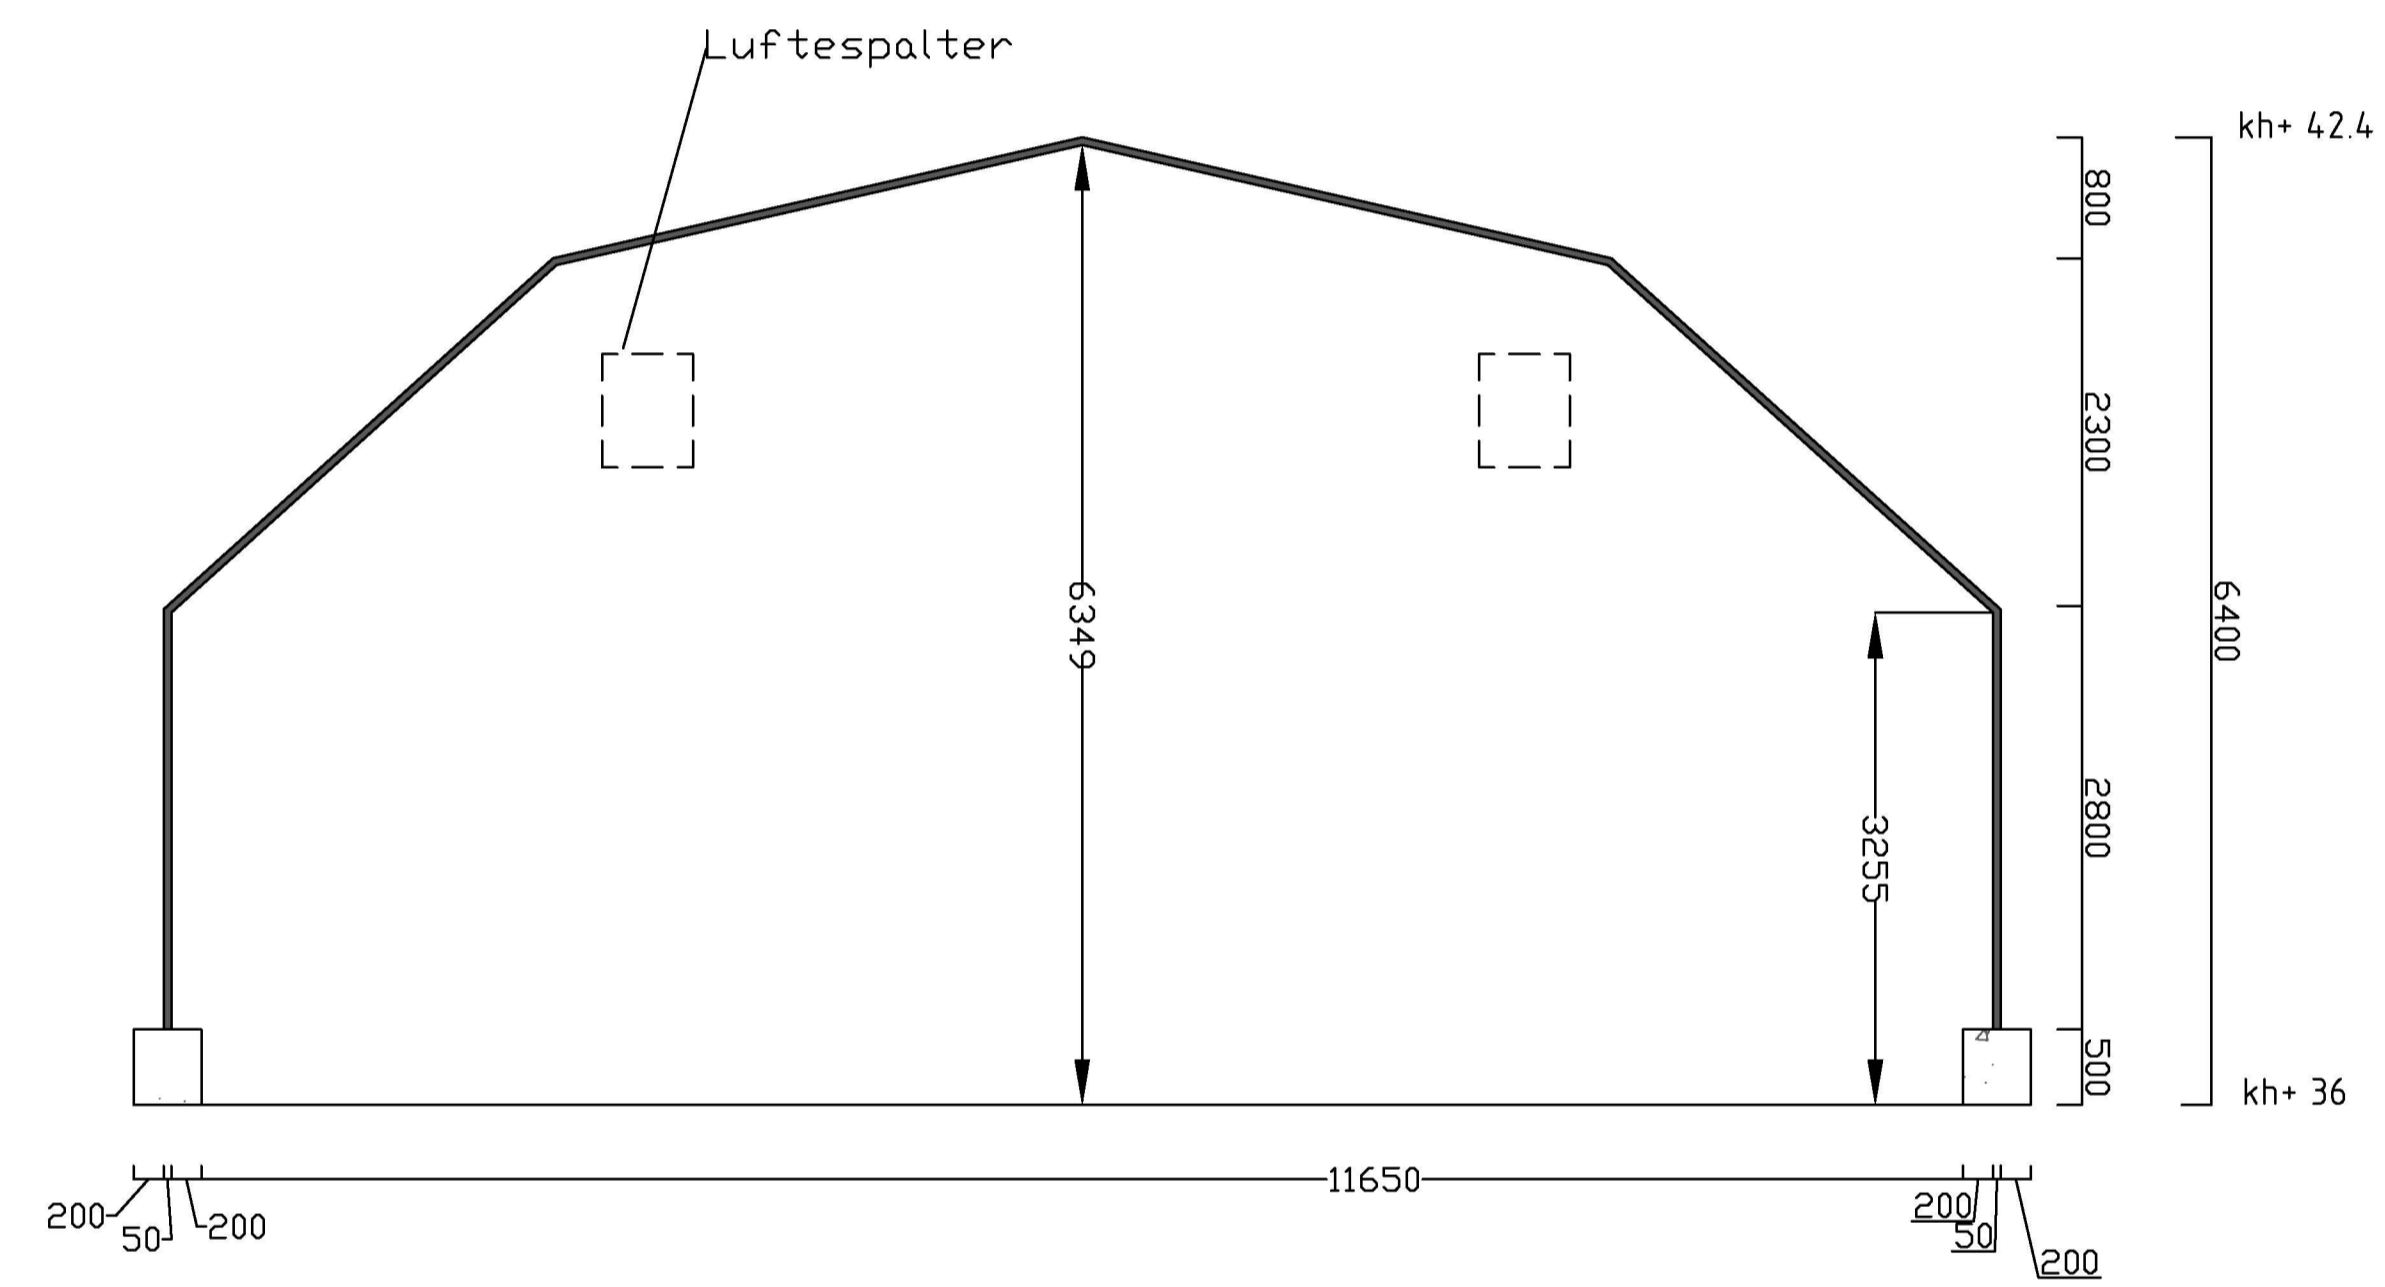

Rev.	Revideringen gjelder	Dato	Tegnet	Kontroll	Godkj.
Bøkevoll Eiendom AS		Prosjektnr: 102481			
SØK		Dato	Tegnet		
Hall 3		16.02.2023	TFS		
Snitt A-A		Målestokk	Kontrollert		
Høydedata hentet fra Kartverket		1:100	KHJ		
Status		Godkjent			
Byggesak		KHJ			
Tegnings nr		Rev.			
B2-13					

**A/STAB**

Ulsmågvegen 7  
5224 Nesitun  
Tlf: 902 57 455  
Epost: post@a-stab.no