


Prosjektnr. 2021258	Dato opprettet 14.04.23
Type tegning Plan 2. Etasje	Revisjon nr. -

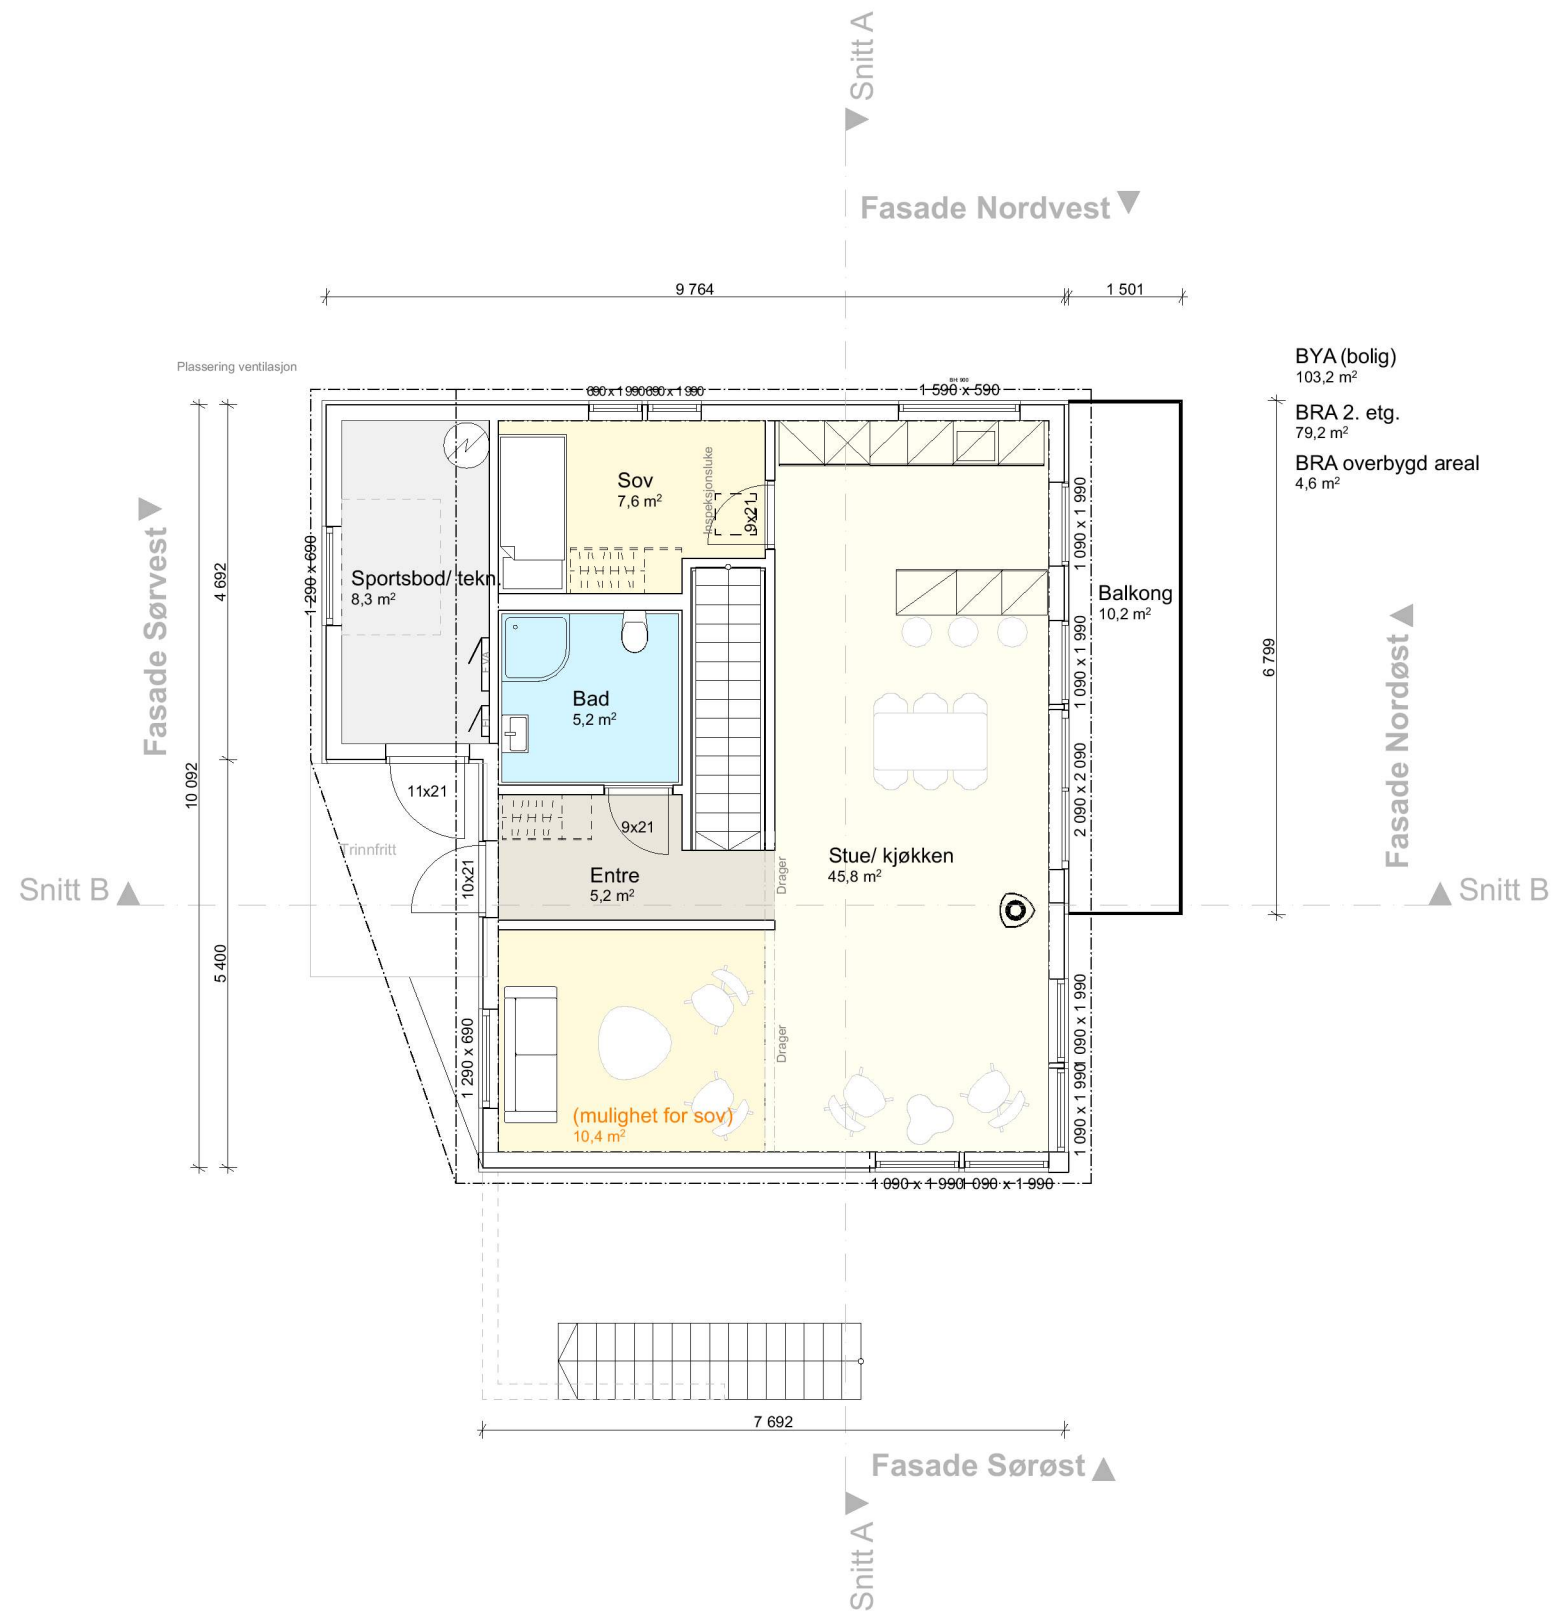

BYA (bolig)
103,2 m²
BRA 2. etg.
79,2 m²
BRA overbygd areal
4,6 m²

Revisjoner			
Rev	Beskrivelse	Dato	Sign

Fase
Søknadstegninger

arkoconsult
 ARKOCONSULT AS, Postboks 103, 5291 Valestrandfossen
 Tel.: 56390003 - Fax.: 56191130 - Mob.: 93241511
 Mail: post@arkoconsult.no - Org.nr. 997 089 782 MVA

Tiltakshaver Bolig & Eiendom AS	Sign. KFJ Dato 17.04.2023
Prosjekt Ny enebolig	Kontroll LAH Dato 18.04.23
327/201 Alver Kommune	Målestokk 1:100
Tegningsnr.: 2021258A20-2	Format A3
Type tegning: Plan 2. Etasje	

1:100 2. Etasje

I HENHOLD TIL LOVVERK ER DENNE TEGNINGEN ARKOCONSULT AS SIN EIENDOM. DENNE TEGNINGEN KAN IKKE BLI BRUKT, OFFENTLIGGJORT ELLER GIS VIDERE TIL TREDJEPART UTEN VÅRT SKRIFTLIGE SAMTYKKE. OVERTREDELSE AV DETTE KAN FØRE TIL SØKSMÅL. OBS! TEGNINGEN KAN PRINTES I FEIL SKALA. IKKE TA MÅL DIREKTE PÅ TEGNING. BRUK KUN OPPGITTE MÅL.