


Plan

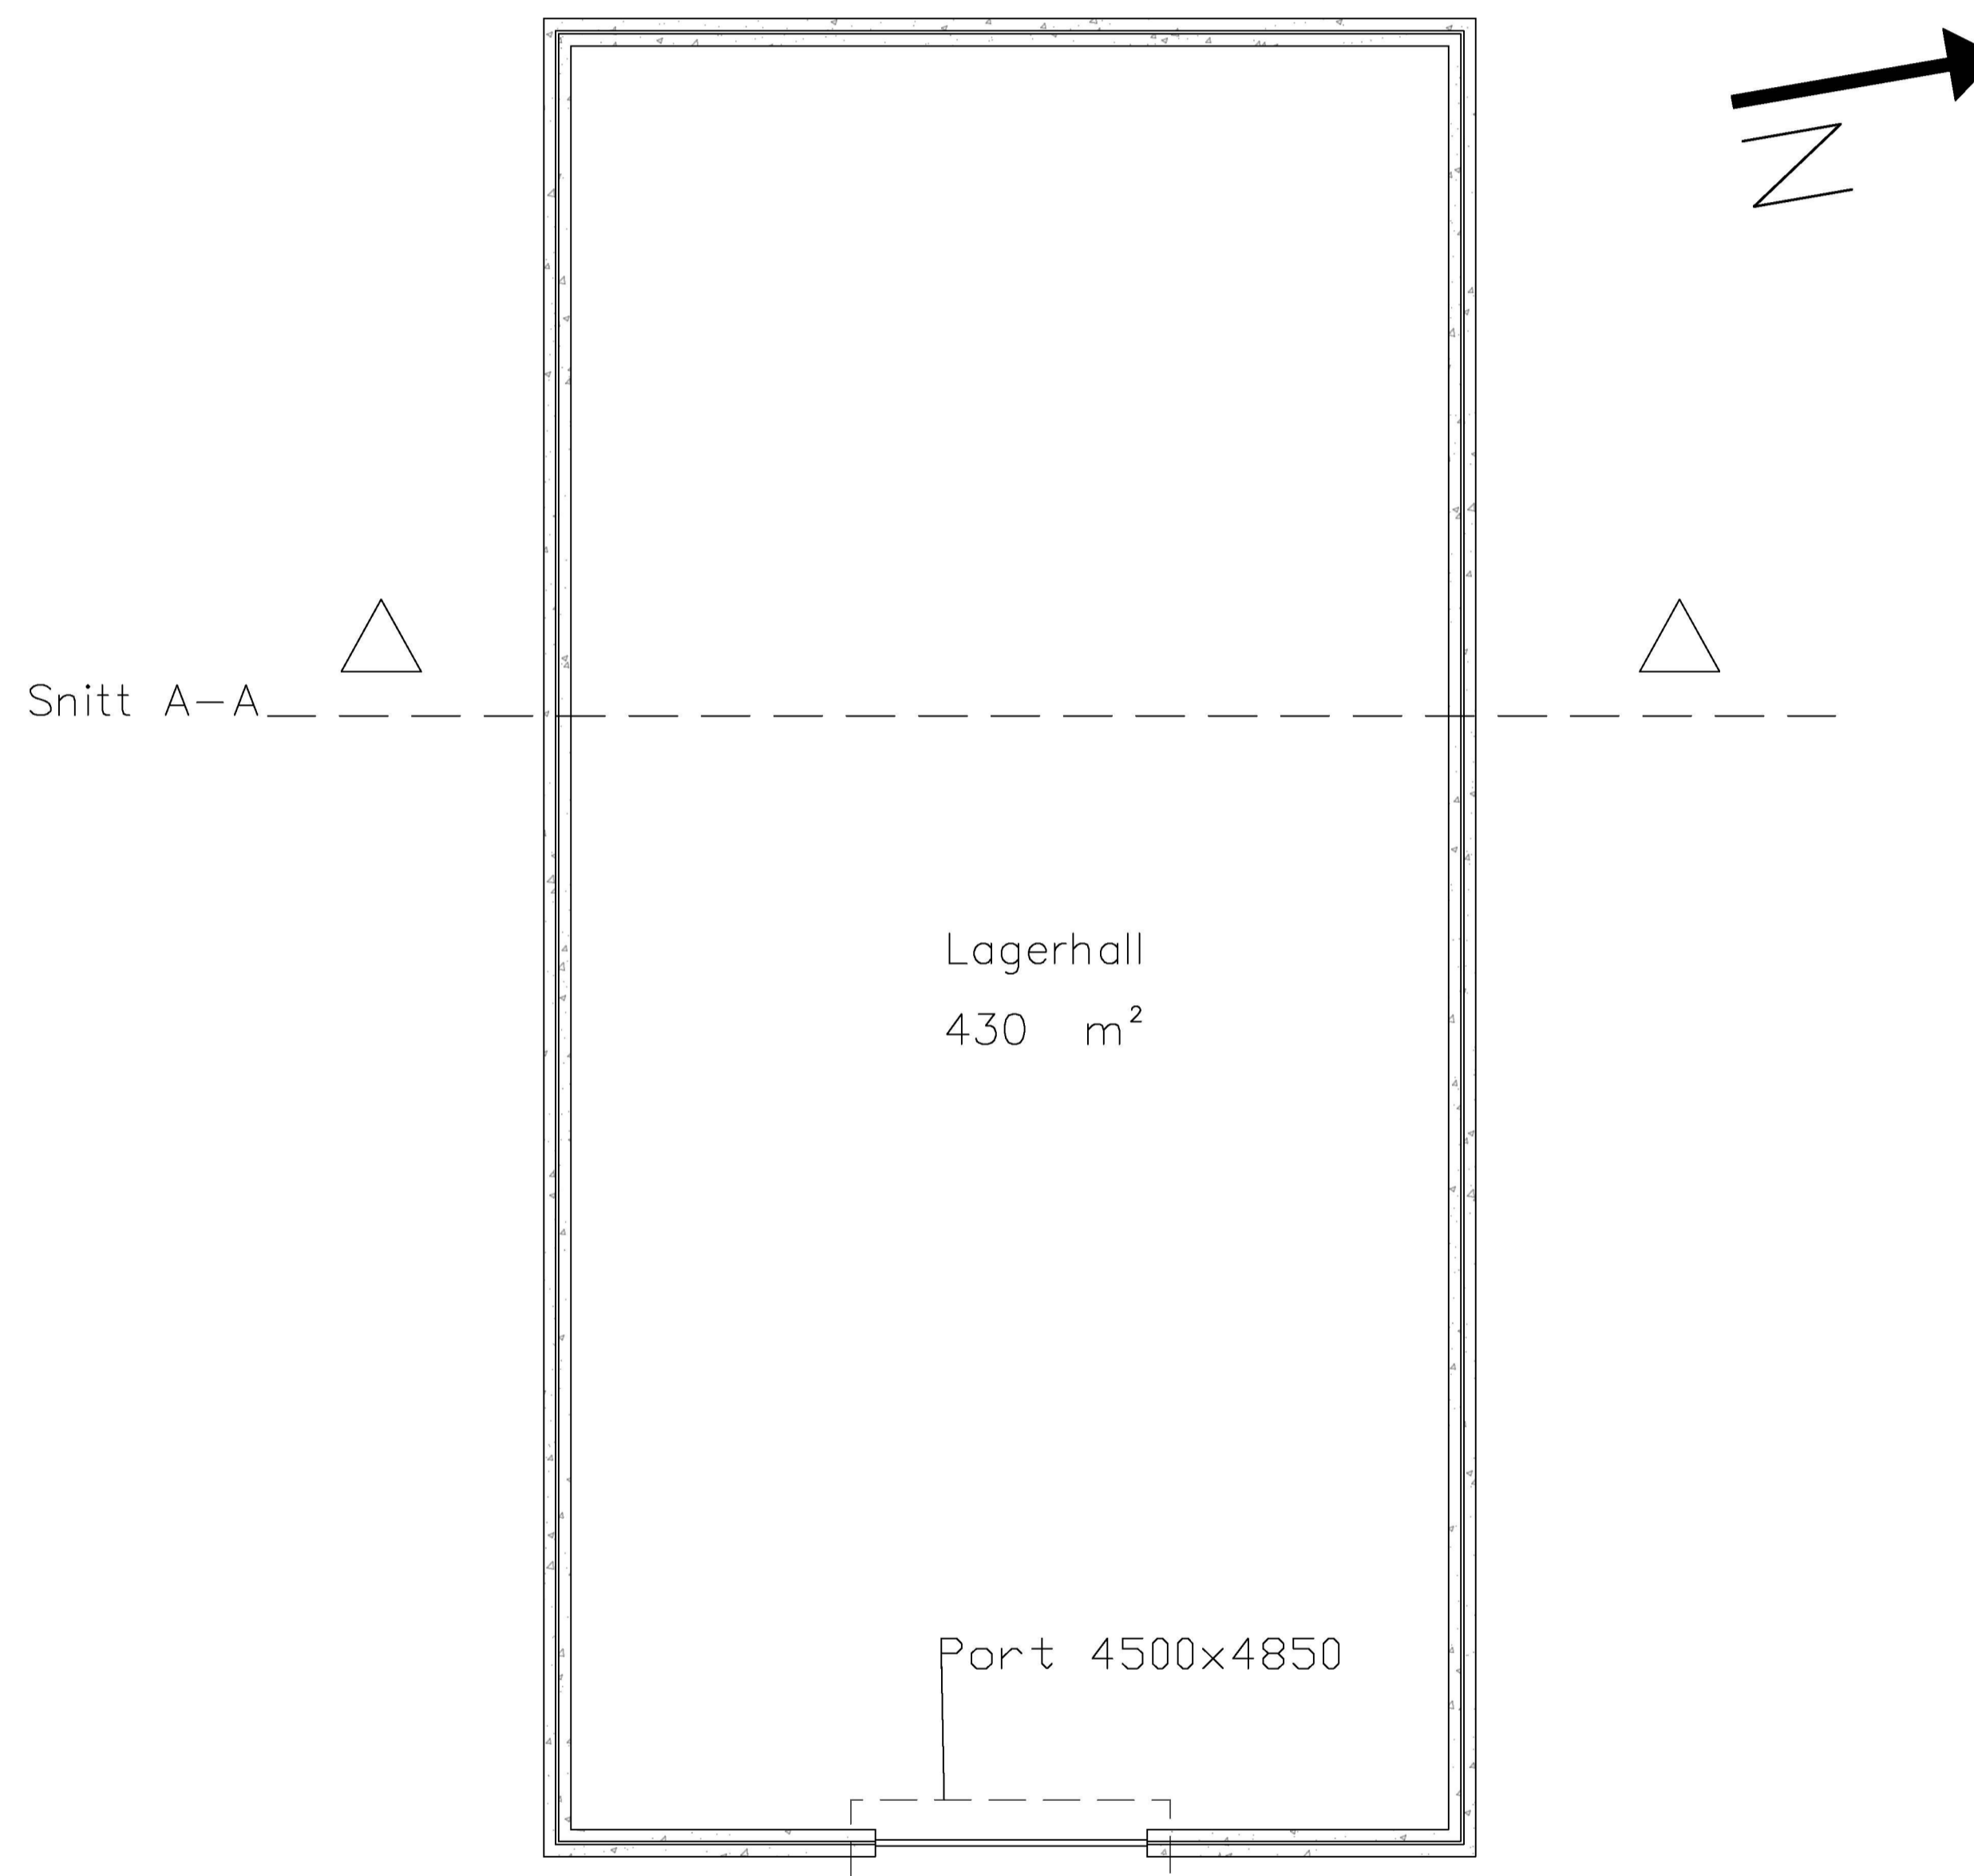

Format: A1 | Filnavn: C:\Users\Trine.Sjursen\Bare & Lepsøy AS\102481 Monststad - Bøkevoll Eiendom SØK - Dokumenter\08 Byggesak generert\083 Tegninger under arbeid\102481 plan fasade og snitt.dwg | Xref:

Rev.	Revideringen gjelder	Dato	Tegnet	Kontroll	Godkj.
Bøkevoll Eiendom AS		Prosjektnr: 102481			
SØK		Dato 16.01.2023	Tegnet TFS		
Hall 4 Plan 430 m² BRA		Målestokk 1:100	Kontrollert KHJ Godkjent KHJ		
A/STAB		Status Byggesak			
Ulsmåggvegen 7 5224 Nesitun		Tif: 902 57 455 Epost: post@a-stab.no		Tegnings nr. B2-16	