Terrengsnitt
1-1
A1-401

Terrengsnitt
3-3
A1-402

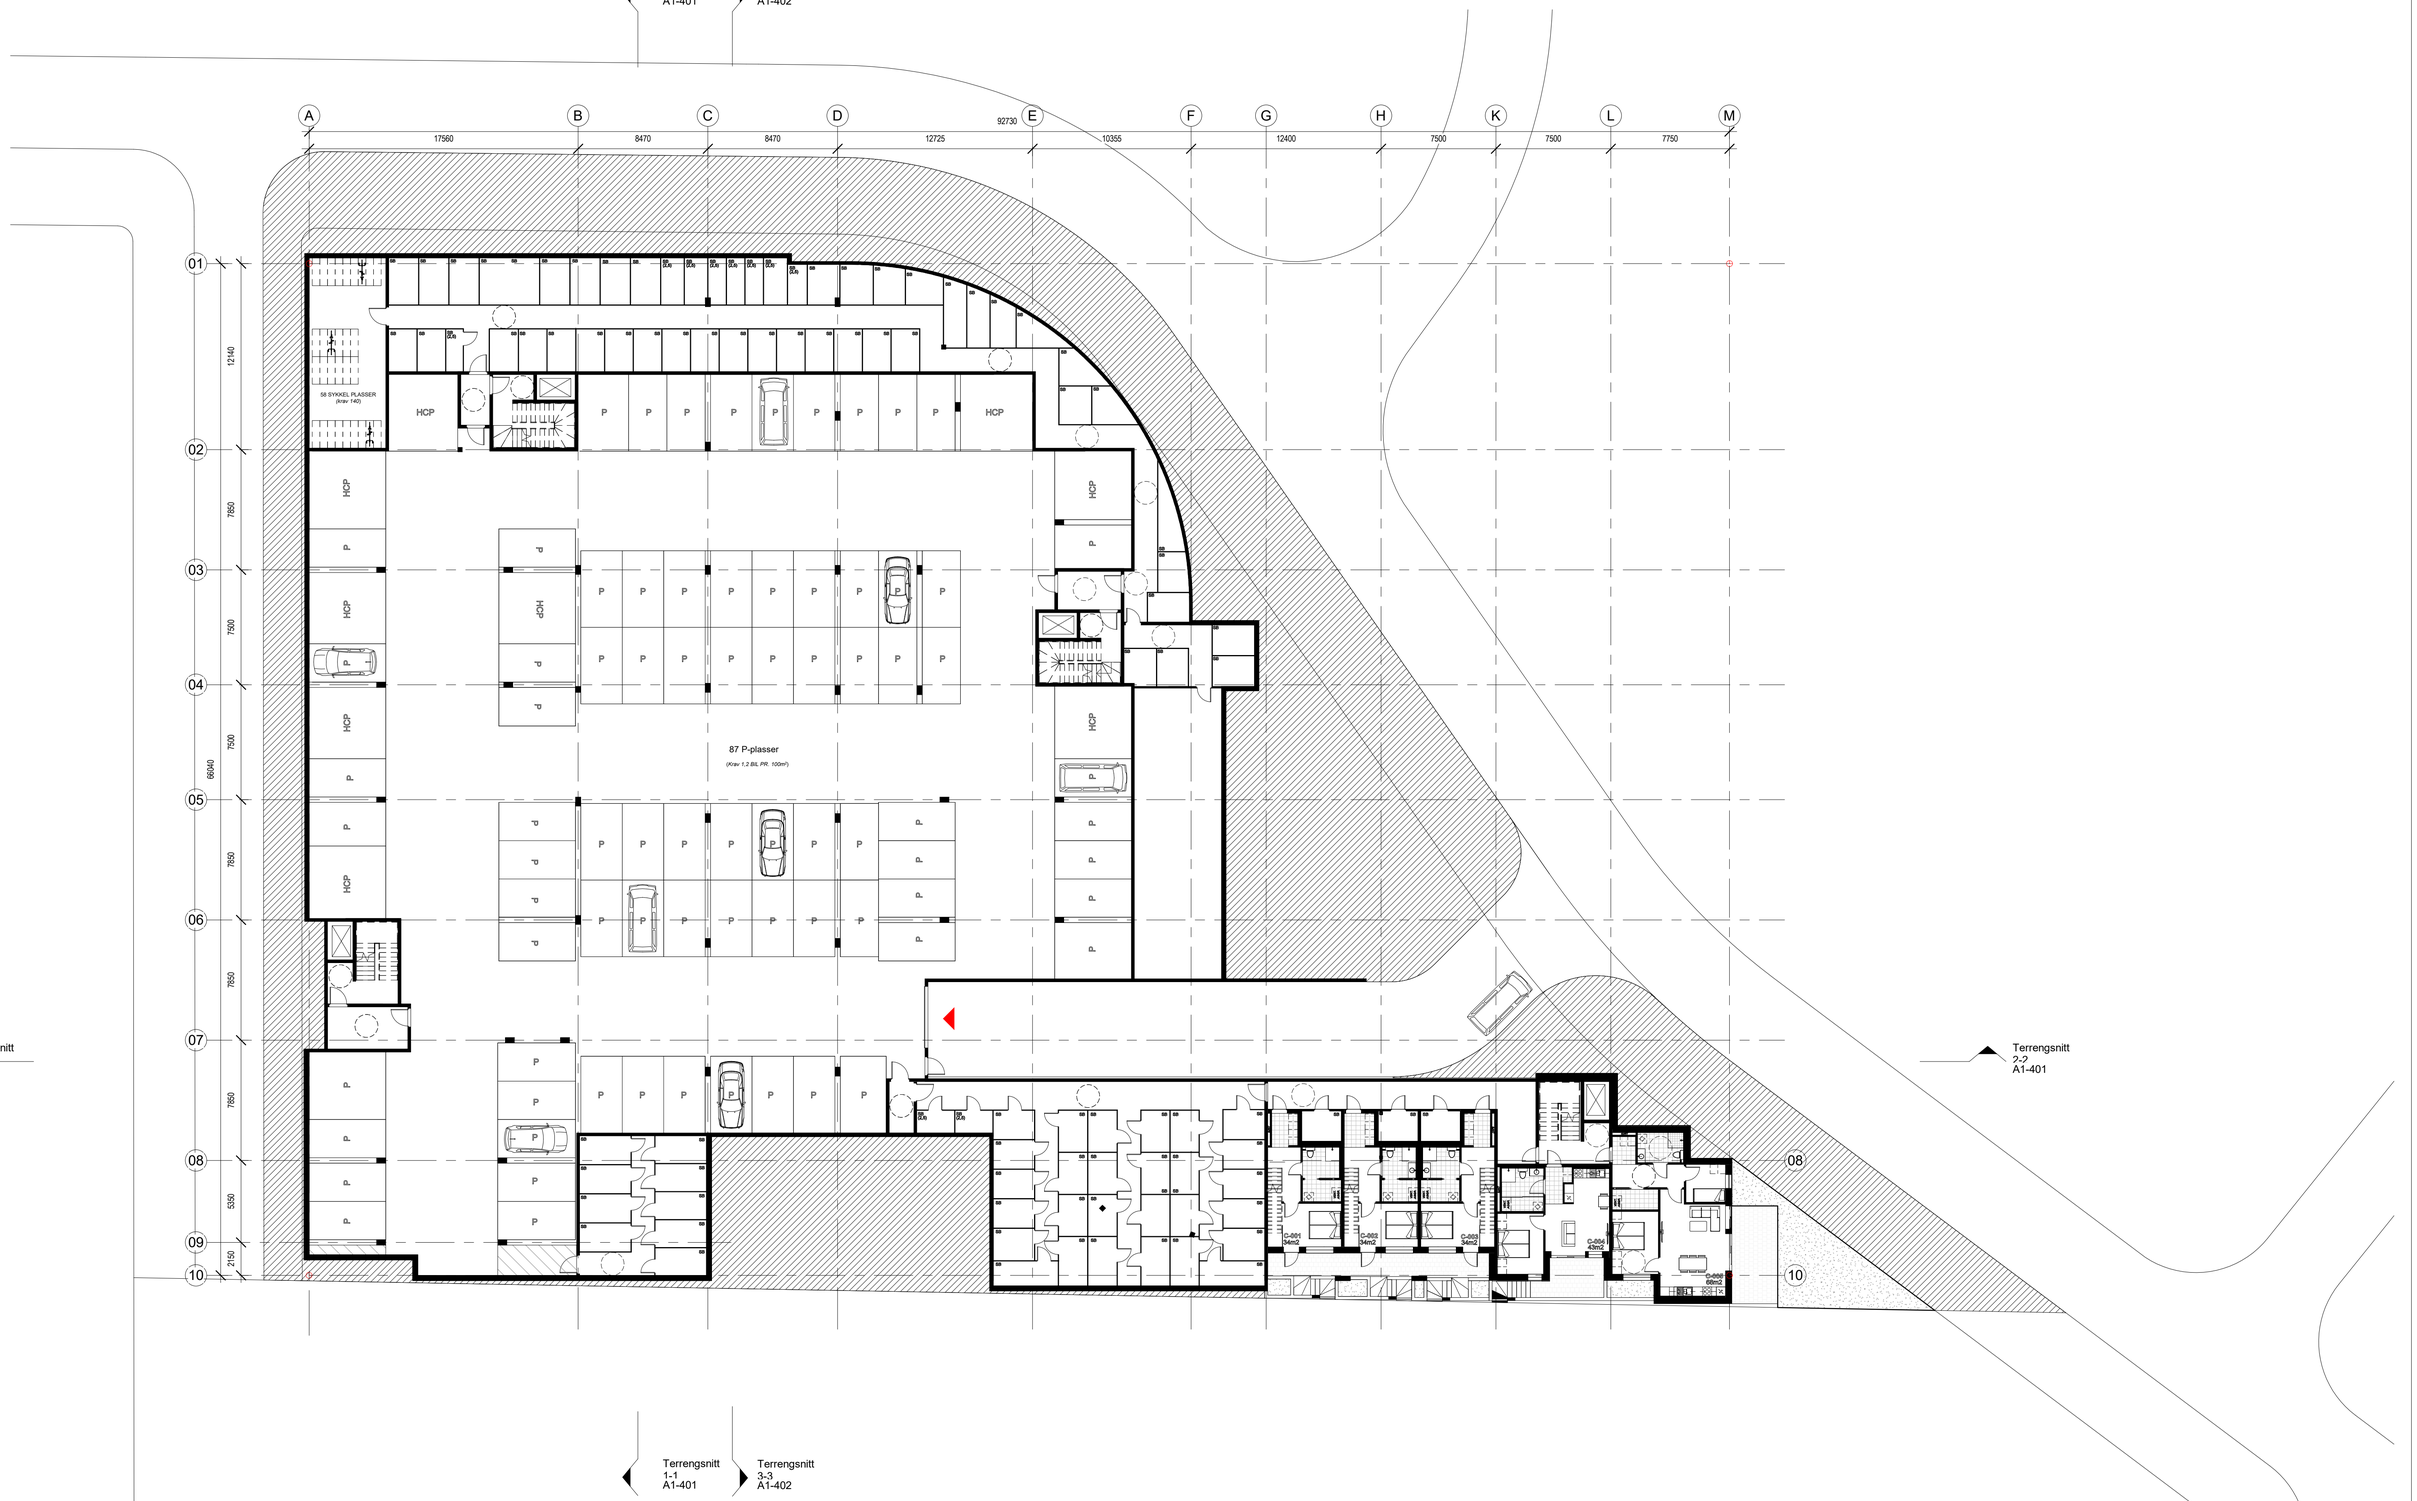

Terrengsnitt
2-2
A1-401

Terrengsnitt
2-2
A1-401

Terrengsnitt
1-1
A1-401

Terrengsnitt
3-3
A1-402

1 U. etasje
1 : 200

1:400 Målestokk ved A3 Ark

REV.	DATO	BESKRIVELSE	TEGN.	KONTR.
C	22.06.22	Grunnlag for søknad	MMC	PJC
B	25.08.21	Bearbeidet prosjekt - fil eksport til konsulenter	MMC	PJC
A	09.07.21	Bearbeidet prosjekt	MMC	PJC

ARKITEKTKONTORET
BØRTVEIT & CARLSEN AS
HAGELLIA 6 - 5914 ISDALSTØ
TELEFON 400 41 614
post@arkbc.no

PROSJEKT-NR.	20010
TEGNET AV	MMC
KONTR. AV	PJC
ARKITEKTBREELSE	A1
MÅLESTOKK	1 : 200
DATO	10.03.21
SØKNAD	
TILTAKSHAVER	Orion Prosjekt AS
GNR. / BNR.	
PROSJEKTNAVN	Kvassnesvegen 33
TEGNINGSNUMMER	A1-101
TEGNINGSNAVN	Plan U. etasje 1-200
REVISJON	C