


eiendomsgrense

eiendomsgrense

hytte

nabo

sti

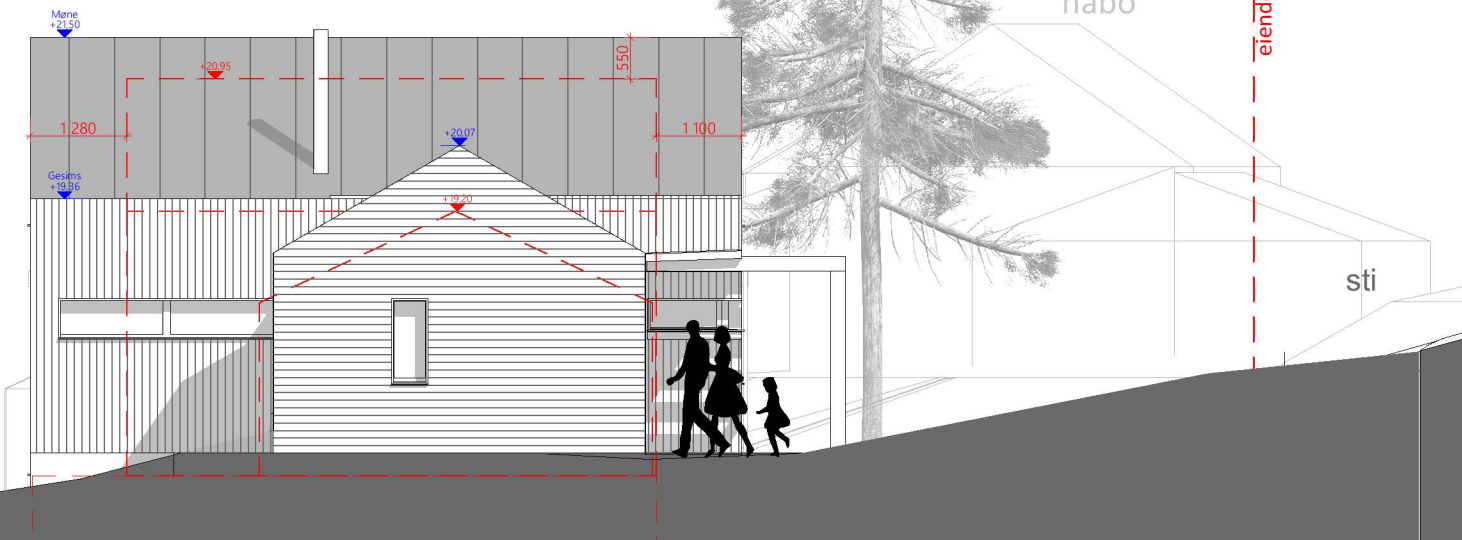

ARTEC

Damsgårdsveien 135
5160 Bergen
heh@artec.no
99603273
www.artec.no

Tiltakshaver
Horvli
Prosjekt
Skarpnesvegen 155 - Furuly
Gnr./Bnr./Festnr.
341/43

Status	SØKNAD		Signatur	Kontroll	Godkjent
Tegnings-ID	Rev.	Målestokk (A3)	HH		
A40-2		1:100	Dato opprettet	Sist oppdatert	
Tegningsnavn			09.05.23		
Fasade Nord					