

Merknad: snøfanger monteres iht Sintef byggforsk detaljblad 525.931.

**BYA regnet til utside yttervegg 49 m<sup>2</sup>**

**Arealtabell (BRA)**

leil id	Etasje	Type	Areal
	1.etg	bruksareal	46,3
	loft	bruksareal	0
sum total areal BRA			46,3 m <sup>2</sup>
1	høydeplassing		07.07.22
rev nr	beskrivelse		dato

**Byggemeldingstegning**

**Villanger & Sønner AS**  
 Kvassnesvegen 45  
 5914 Isdalstø  
 orgnr: 925 580 376  
 www.nordbohus.no/villanger  
 post@villanger.no



Tiltakshaver:  
**Svein-Ove Urdal**  
**Mai Jorunn Urdal**  
 Adresse:  
**Tuftamyra 16b**  
**5911 Alversund**

Kommune:  
**Alver**  
 gnr./bnr/fnr  
**137/773/000**

tegn av:  
**R.K**  
 tegn dato:  
**22.06.22**

kontr. dato:  
**R.K**  
 kontr. dato:  
**22.06.22**

Bygg: **Garasje**




rev dato:  
 00.00.0000

Tegningsnr: **A-01**


Ark: A3 Målestokk 1:100

Type tegning: **Plan, snitt, fasade**


Denne tegningen tilhører Villanger & Sønner AS. Etterligning kr. lov om åndsverk av 12.5.1961

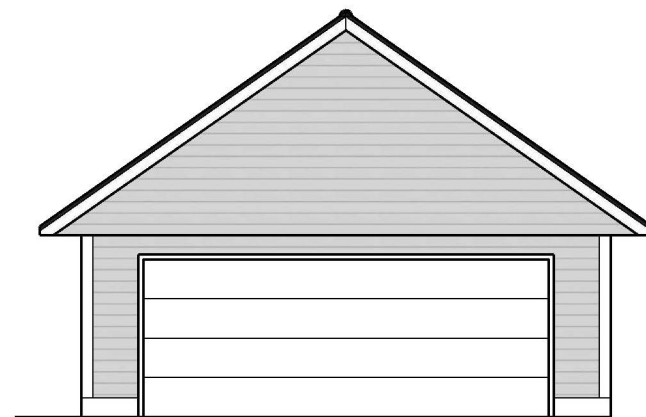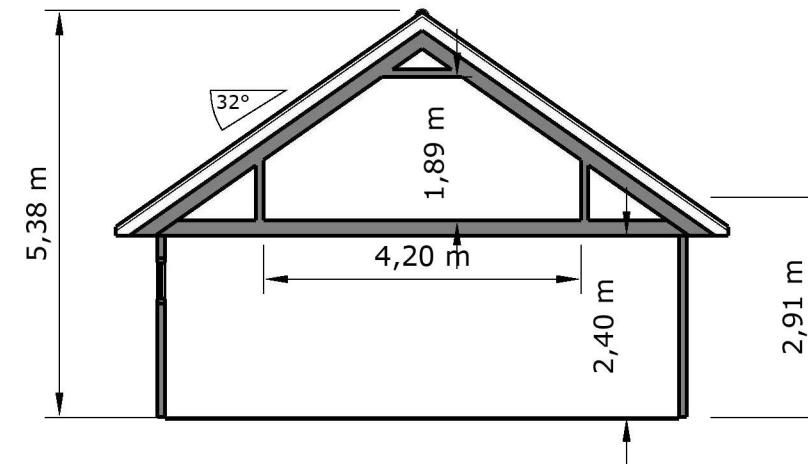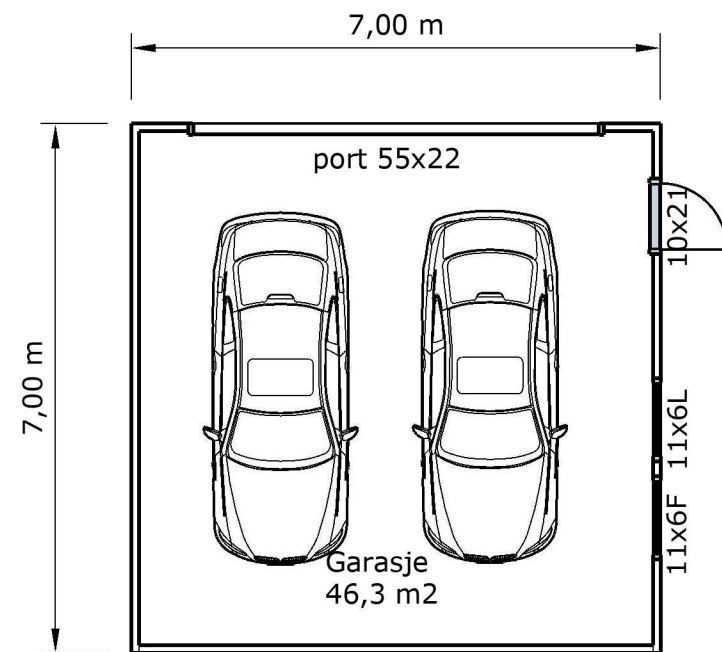

Fasade Nord/Vest

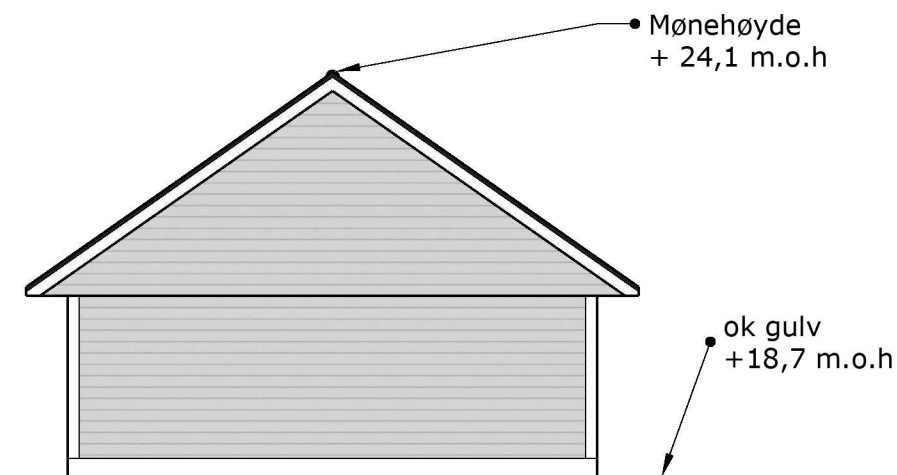

Fasade Sør/Øst

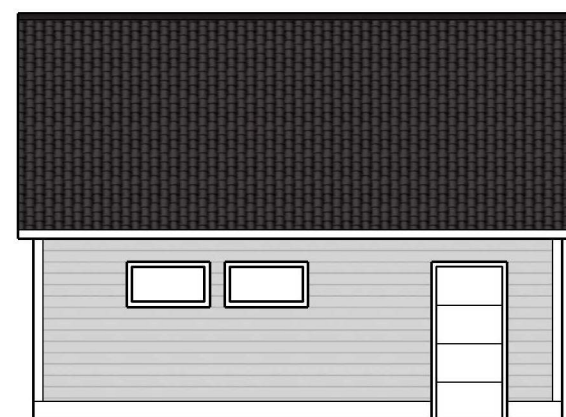

Fasade Nord/Øst



Fasade Sør/Vest