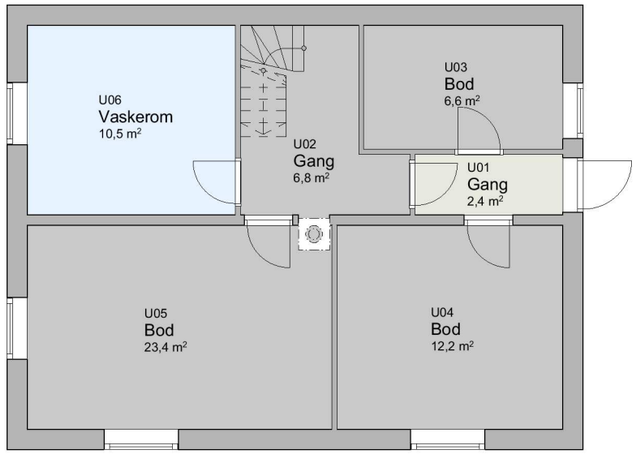

PLAN KJELLER

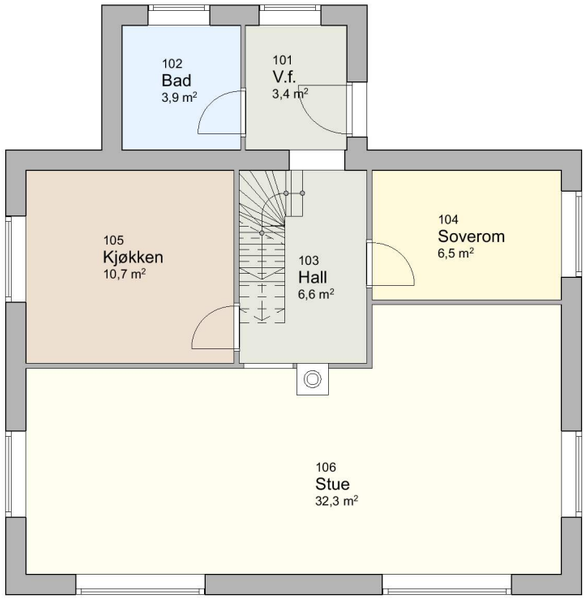

PLAN 1. ETASJE

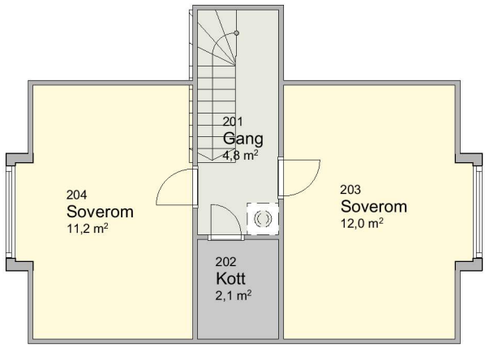

PLAN LOFT

Tegningsnr.
#LayID

Revisjon nr.
#RevID

Type tegning
#Layout Name

Rev	Nr	Beskrivelse	Dato	Sign	Kontr

Lokalisering:

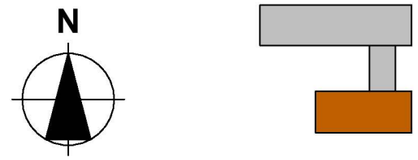

Prosjekteringsgruppen

ARK : Byggraad Bergen AS
Fleslandsvegen 235 A
5258 Blomsterdalen
Tlf.: 90516417
ivar.solheim@byggraad.no

RIB : Rådg. ing. Bygg
RIBveien18
0000 RIBbyen
Tlf: 000 00 000
rib@ribfirma.no

RIE : Rådg. ing. Elektro
RIEveien18
0000 RIEbyen
Tlf: 000 00 000
rie@riefirma.no

RIV : Rådg. ing. VVS
RIVveien18
0000 RIVbyen
Tlf: 000 00 000
riv@rivfirma.no

Fase
Byggesøknad

Godkjent

Kontroll prosjekt.

Sign.
IS

Filnavn
Sanering.pln

Dato
Dato oppr.

Målestokk
1:100

Kontroll utførende

Sign. | Kontroll

Gnr./Bnr./Festenr.:
471/11

Prosjektnr.:
2003

Tegningsnr.:
2003-1

Prosjektnr. for prosjekterende/lev.

Type tegning:
Planløsninger

BIM med ARCHICAD 25 NOR Filplassering: C:\Users\BrukerNO\OneDrive\Byggraad Bergen AS\Byggesaker i arbeid\2003 - Saneringsgruppen\Tegninger\Sanering.pln