

Kommunens saksnr.

20/8148-23/37953

Nullstill



## Søknad om ferdigattest

Pbl § 21-10, SAK10 §§ 8-1 og 8-2

Søknaden gjelder							
Eiendom/ byggested	Gnr.	Bnr.	Festenr.	Seksjonsnr.	Bygningsnr.	Bolignr.	Kommune
	Adresse				Postnr.	Poststed	
	110	3			5955	Lindås	ALVER
	Skornesvegen 91						

Ferdigattest	
Tilfredsstillert tiltaket kravene til ferdigattest?	<input checked="" type="checkbox"/> Ja <input type="checkbox"/> Nei Hvis nei, fyll ut informasjonen nedenfor.
Det gjenstår følgende arbeider av mindre vesentlig betydning som vil bli utført innen 14 dager:	Dato
Type arbeider	
Bekreftelse på at disse arbeidene er utført vil være kommunen i hende innen:	Dato

Oppdatert dokumentasjon	
Er det foretatt ikke søknadspåtlige endringer/justeringer i forhold til tillatelsen?	
<input type="checkbox"/> Ja <input checked="" type="checkbox"/> Nei	Hvis ja, vedlegg oppdatert situasjonsplan, tegninger eller dokumentasjon som viser hva som er utført.

Sluttrapport for avfall		
Sluttrapport av	Dato	Vedlegg nr.
	24/5-23	K - 0-4
vedlegges søknaden		
Ansvarlig søker forplikter seg til å påse at sluttrapporten blir ajourført og oppbevart.		


Varmesystem			
Energiforsyning		Varmefordeling	
<input type="checkbox"/> Elektrisitet	<input type="checkbox"/> Sol	<input type="checkbox"/> Vannbåren gulvvarme	<input checked="" type="checkbox"/> Ikke relevant
<input type="checkbox"/> Biobrensel	<input type="checkbox"/> Gass	<input type="checkbox"/> Vannbåren radiator	
<input type="checkbox"/> Varmepumpe - luft	<input type="checkbox"/> Olje/parafin	<input type="checkbox"/> Elektriske varmekabler	
<input type="checkbox"/> Varmepumpe - berg/sjø	<input type="checkbox"/> Annet	<input type="checkbox"/> Elektriske panelovner	
<input type="checkbox"/> Fjernvarme/spillvarme		<input type="checkbox"/> Luftoppvarming	
		<input type="checkbox"/> Kamin/ovn/peis	
		<input type="checkbox"/> Annet	

Erklæring	
<input checked="" type="checkbox"/>	Det bekreftes at tilstrekkelig dokumentasjon som grunnlag for driftsfasen er overlevert byggverkets eier

Vedlegg				
Beskrivelse av vedlegg	Gruppe	Nr. fra – til	Ikke relevant	
Situasjonsplan, avkjøringsplan	D	1 – 1	<input type="checkbox"/>	
Tegninger, plan, snitt, fasade	E	-	<input checked="" type="checkbox"/>	
Redegjørelser/kart	F	1 – 1	<input checked="" type="checkbox"/>	
Gjennomføringsplan	G	1 – 1	<input type="checkbox"/>	
Sluttrapport for avfallsplan og miljøsaneringsbeskrivelse	K	0 – 4	<input type="checkbox"/>	
Boligspesifikasjon i matrikkelen	H	-	<input checked="" type="checkbox"/>	
Uttalelser fra andre offentlige myndigheter	I	-	<input checked="" type="checkbox"/>	
Andre vedlegg	Q	1 – 1	<input type="checkbox"/>	

Underskrifter					
Ansvarlig søker for tiltaket (for tiltak etter pbl § 20-1)			Tiltakshaver (bare for tiltak uten ansvarlig søker pbl 20-4)		
Foretak Ing. Taule AS			Navn Ahmet Ozoy		
Organisasjonsnummer 988103381			Organisasjonsnummer FOR		
Kontaktperson	Telefon	Mobiltelefon	Kontaktperson	Telefon	Mobiltelefon
Karl Atle Taule		90866010	Ahmet Ozoy		99202526
E-post atle@ing-taule.no			E-post ahmet.ozoy@gac.com		
Dato	Underskrift		Dato	Underskrift	
25/5-23	Karl Atle Taule			Taule	
Gjentas med blokkbokstaver Karl Atle Taule			Gjentas med blokkbokstaver Ahmen Ozoy		

D1

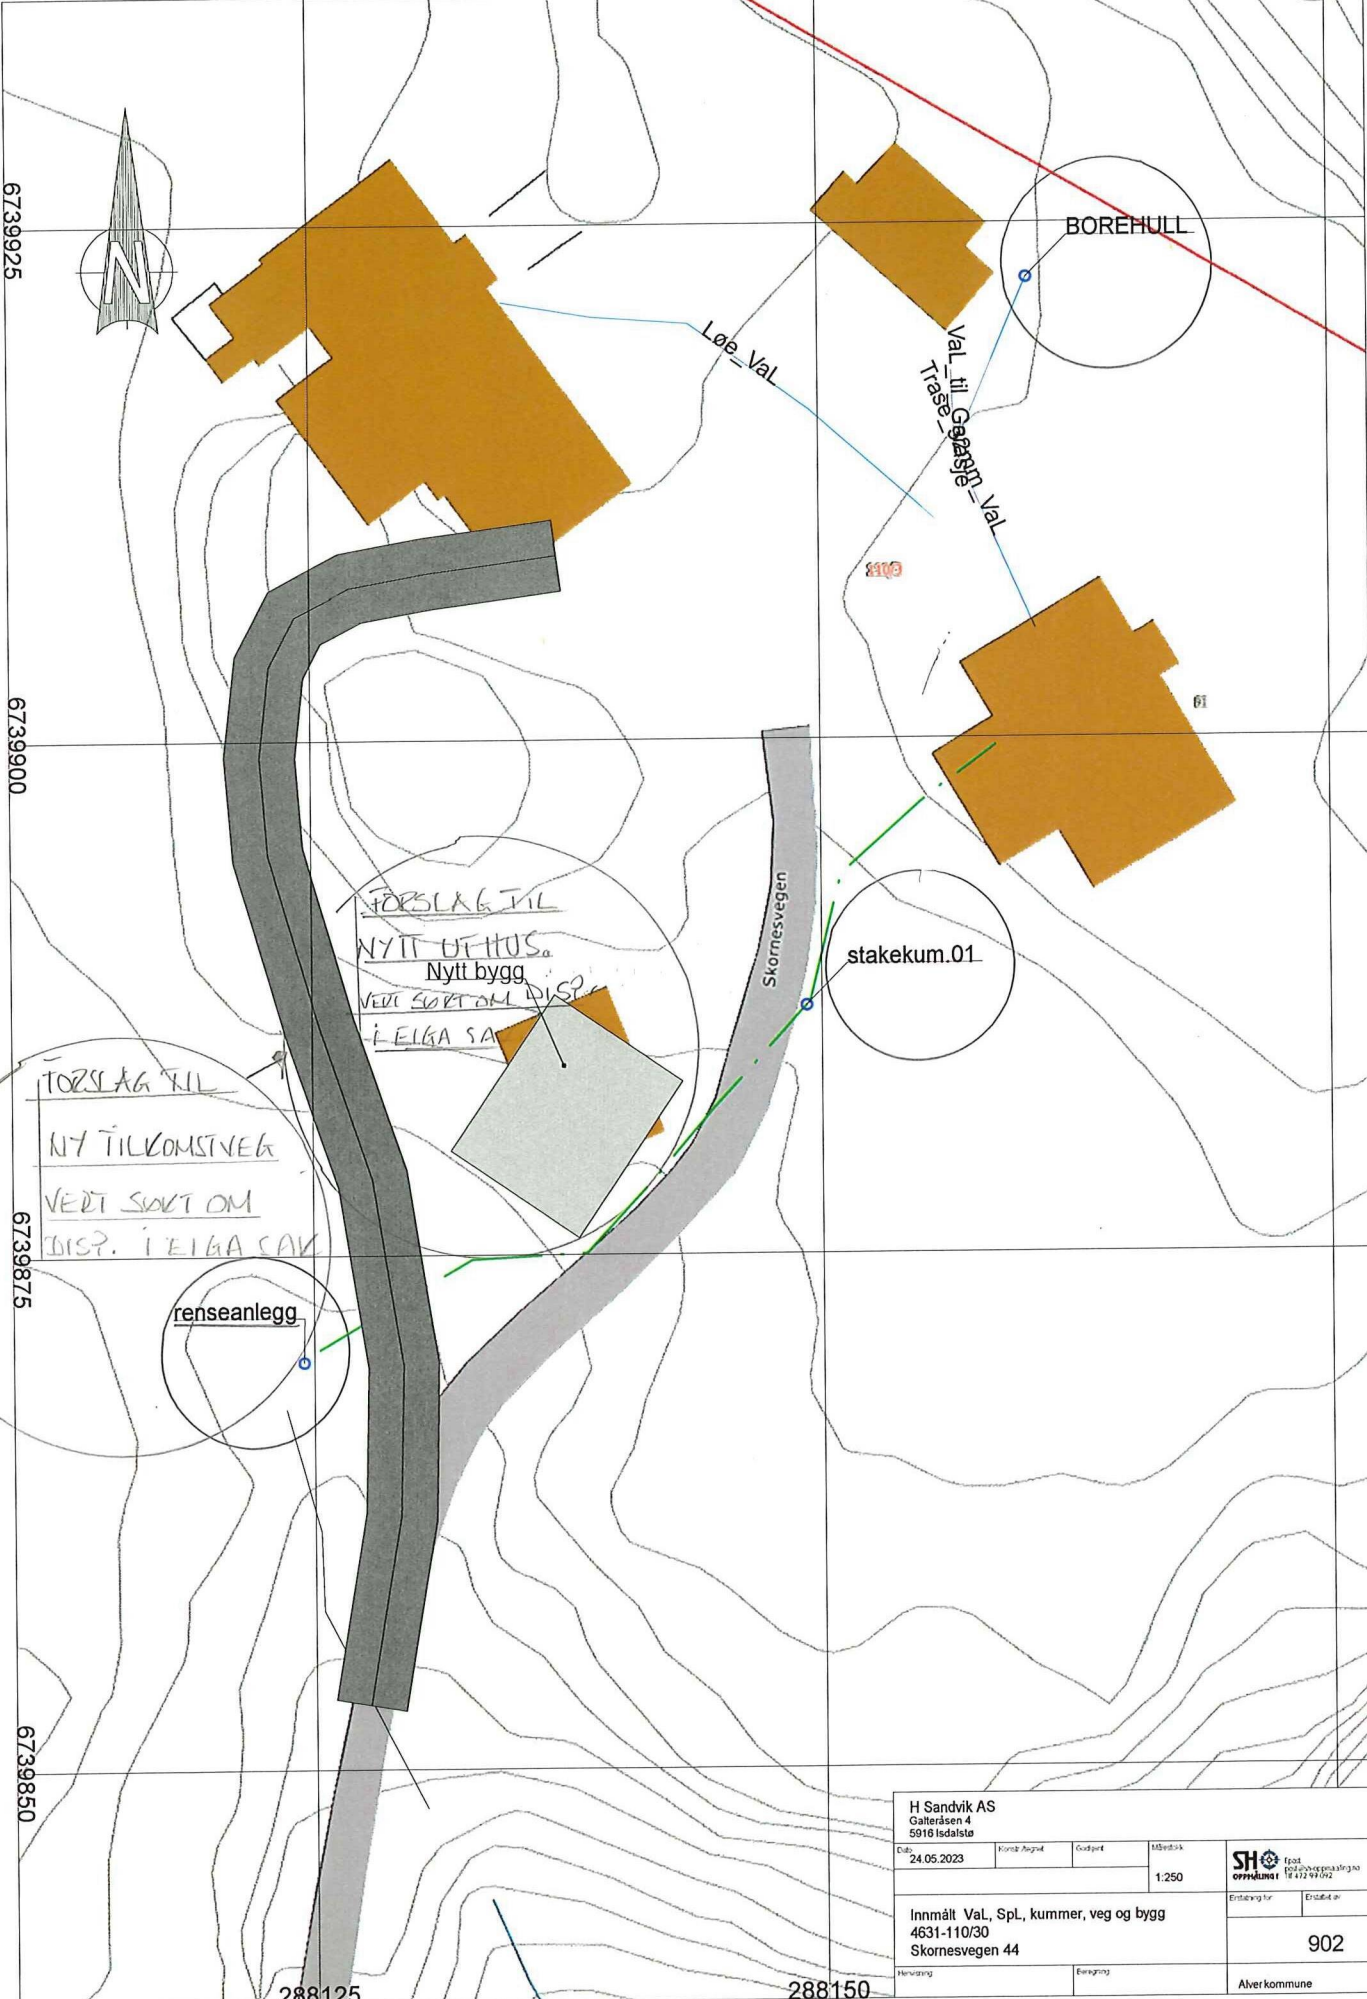

H Sandvik AS Gatteråsen 4 5916 Isdalstata				SH oppdragsnr 1	
Dato	Kontaktperson	Outpost	Målestokk	SH oppdragsnr 1 Epost: oppdragsnr1@sh.no Tlf: 472 99 052	
24.05.2023			1:250	Entrepris nr	Entrepris nr
Innmålt Val, Spl., kummer, veg og bygg 4631-110/30 Skornesvegen 44				902	
Hverving		Eiergrupp		Aver kommune	

## **Ferdigmelding for riving av eksisterande våningshus samt grunn, terreng og VA anlegg med grøfter etc. for minirensesanlegg.**

**GBNR 110/3, Skårnesvegen 91, 5955 Lindås.**

Vi viser til Dykkar brev datert 16. mai -23 og sender herved søknad om ferdigattest for det som i utgangspunktet var første byggjetrinn.

Tiltakshavar har som nevnt i vårt notat datert 15. mai -23 vald å endre storleik av det nye Våningshuset og vi sender inn ny søknad om dette straks frist for nabovarsling er ute.

Etter å ha fått bort restane av det gamle huset og fått ferdig grøfter og VA for minirensesanlegg/ borehol har det modna seg ein tanke om nokre mindre endringar for å få eit gardstun som er betre tilpassa dagens krav til bruk og estetikk. Dette vert det søkt om i ny sak slik De tilrår i over nevnte svarbrev. Det nye forslaget er vist på vedlagt situasjonskart og vi ber om at dette ikkje vert tatt omsyn til vedkomande denne søknaden om ferdigattest som gjeld riving, grunn- og terreng med grøfter for stikkleidningar samt montasje av minirensesanlegg.

Situasjonskartet som er lagt ved viser grøftetraseer for borehol og minirensesanlegg. Vedlagt utskrift av sosi fil samt ekstra vedlegg av sosi formatet som kan lastast inn i Dykkar arkiv.

Kolstad 25. mai 2023

**Ing. Taule AS**



Karl Atle Taule

Kommunen sitt saksnr.  
20/8148

Vedlegg  
G 1

Side  
1 av 1

Versjonsnr.  
3

Nullstill



## Gjennomføringsplan

Ansvarlig søker Ing. Taule AS		Organisasjonsnummer 988103381		Tiltaksklasse 1		Dato 25/5-23		Signatur, ansv. søker <i>Paul Atle Taule</i>	
Eigedom/ byggjested	Gnr. 110	Bnr. 3	Festnr.	Seksj.nr.	Bygn.nr.	Kommune ALVER	Adresse Skornesvegen 91	Postnr. 5955	Poststad Lindås

Funksjon (PRO, UTF, KONTROLL)	Beskriving av fagområde, ansvarsområde, tiltaksklasse	Tiltaks- klasse	Namn og org.nr. på føretaket	Kryss for planlagt samsvarserklæring / kontrollertillegg / kontrollertillegg				Set kryss når arbeidet innan ansvarsområdet er avslutta
				Søknad om rammeløype	Søknad om igangsetjings- løype/øitt- steg-søknad	Søknad om mellombels bruksløyve	Søknad om ferdigattest	
(1)	(2)	(3)	(4)	(5)	(6)	(7)	(8)	(9)
PRO	Plassering, grunn, terreng, betong, radon	1	H. Sandvik AS-989482920		7/5-21			X
PRO	Utvendig stikkeidning/minirens-og sanitæranlegg	1	Lindås VVS AS- 915836445		7/5-21			X
PRO	Arbeidstreikningar tørrer	1	Byggraad AS- 995103575	X				
PRO	Våtrom/membran	1	Byggraad AS- 995103575	X				
PRO	Ventilasjon	1	Flexit AS- 926398806	X				
PRO	Tetthet/lekkasjetall	1	Byggraad AS- 995103575	X				
PRO	Uavhengig kontroll	1	Kleivdal Taksering AS- 916271654	X				
UTF	Riving, plassering, grunn/terreng, betong, radon	1	H. Sandvik AS-989482920				25/5-23	X
UTF	Utvendig stikkeidning/minirens-og sanitæranlegg	1	Lindås VVS AS- 915836445				25/5-23	X
UTF	Tørrer/ventilasjon/våtrom-membran	1	Wik og Sønnert AS- 982101263				X	
UTF	Tetthet-Lekkasjetall	1	Ing. Taule AS- 988103381				X	
UTF	Uavhengig kontroll	1	Kleivdal Taksering AS				X	

Vedlegg nr.  
K- 0

Versjonsnr. 1

Nullstill



## Sluttrapport med avfallsplan for nybygg

Gjelder bygninger større enn 300 kvm bruksareal (BRA) eller konstruksjoner og anlegg der avfallsmengden overstiger 10 tonn (jf. TEK17 § 9-6) Omfatter tiltaket også rehabilitering eller riving; se byggblankett 5179 Sluttrapport med avfallsplan for rehabilitering og riving

Avfallsplan skal foreligge i tiltaket. Sluttrapport skal vedlegges søknad om ferdiggattest. Eventuell justert sluttrapport skal oppbevares av ansvarlig søker og skal ikke sendes inn til kommunen (se veiledning til SAK § 8-1 fjerde ledd)

## Rapporten gjelder

Eiendom/ byggested	Gnr.	Bnr.	Festenr.	Seksjonsnr.	Byggningsnr.	Bollgnr.	Kommune
	Adresse				Postnr.	Poststed	
	110	3			5955	Lindås	
	Skornesvegen 91						

## Detaljert sluttrapport med avfallsplan

Blanketten omfatter ikke disponering av gravemasser fra byggevirksomhet (jf. TEK17 § 9-5). Forurenset masse må håndteres i henhold til forurensningsforskriftens kapittel 2 (jf. TEK17 § 9-3).

	PLAN		SLUTTRAPPORT				
	Beregnet mengde (tonn)	Disponeringsmåte (Angi mengde og leveringssted)					Faktisk mengde (tonn) (2) + (4)
		Fraksjoner som skal kildesorteres	Mengde levert til godkjent avfallsanlegg	Leveringssted	Mengde levert direkte til ombruk/ gjenvinning	Leveringssted	
	(1)	(2)	(3)	(4)	(5)	(6)	
Ordinært avfall (listen er ikke uttømmende)							
Trevirke (ikke kreosot- og CCA-impregneret)	14	15,2	N61R			0,000	
Papir, papp og kartong	—					0,000	
Glass	0,6	0	Bygghens leveringssted			0,000	
Jern og andre metaller	0,7 ovne	0,32	N61R			0,000	
Gipsbaserte materialer	—					0,000	
Plast	—					0,000	
Belong, tegl, lelt klinker og lignende	—					0,000	
Forurenset belong og tegl (under grensen for farlig avfall)	pipe 1,5	0	Gjennbrøt i fylling på tomten (tegl)			0,000	
EE-avfall (elektriske og elektroniske produkter)	0,3	0,180	N61R			0,000	
Annet (fyll inn under)							
Restavfall	2	13,18	N61R			0,000	
Kvikvasser	0,2	0	Bygghens leveringssted			0,000	
Avfall til deponi <10% tbc		12,7	N61R			0,000	
						0,000	
Sum sortert ordinært avfall	19,3	41,56		0,000		0,000	
Farlig avfall (listen er ikke uttømmende)							
7051-55 Maling, lim, lakk, fugemasser, spraybokser m.m. (også "tomme" fugemasse-patroner)						0,000	
Annet (fyll inn under)						0,000	
						0,000	
						0,000	
						0,000	

Detaljert sluttrapport med avfallsplan (forts.)						
	PLAN		SLUTTRAPPORT			Faktisk mengde (tonn) (2) + (4)
	Beregnet mengde (tonn)	Disponeringsmåte (Angi mengde og leveringssted)				
		Fraksjoner som skal kildesorteres	Mengde levert til godkjent avfallsanlegg	Leveringssted	Mengde levert direkte til ombruk/gjenvinning	Leveringssted
	(1)	(2)	(3)	(4)	(5)	(6)
Sum sortert farlig avfall	0,000	0,000		0,000		0,000
Blandet avfall / restavfall						0,000
Sum avfall i alt	17,3	41,5 t		0,000		0,000
Sorteringsrad (Sum sortert ordinært avfall + sum sortert farlig avfall) / sum avfall i alt – sorteringsgraden skal være minst 60 % jf. TEK 17 § 9-8)						
Avfall/areal (kg/m <sup>2</sup> ) (sum avfall i alt / bruksareal)						

#### Gjenstående avfall

Ved innsending av sluttrapport skal det redegjøres for ev. gjenstående avfall (jf veiledning til SAK10 § 8-1, fjerde ledd). Beregnet mengde (tonn), type avfall og hvordan dette skal håndteres skal oppgis.

#### Vedlegg

Beskrivelse av vedlegg	Gruppe	Nr. fra – til
Kvittering for innlevering av avfall	K	-

#### Erklæring og underskrift

Opplysningene gitt i plan og sluttrapport er basert på innkomne data fra de ansvarlig utførende

Ansvarlig søker for tiltaket

Foretak

H. Sandvik AS

Kontaktperson

Helge Sandvik

Telefon

97019634

Mobiltelefon

97019634

E-post

helge@h-sandvik.no

Dato

24/5-23

Underskrift

Helge Sandvik

Gjentas med blokkbokstaver

Helge Sandvik



k-1

Kundenr. 100155  
Sandvik H. Entrepr.A/S  
Galteråsen 4

5916 ISDALSTØ  
Norge

## Faktura

Fakturanr: 1585986  
Fakturadato: 18.04.2023  
Forfallsdato: 18.05.2023  
KID: 100155798948215859866  
Kontonummer: 15033630139  
Deres referanse:  
Vår referanse: Liv Eriksen Eide

Varetekst	Antal	Pris	Rabatt %	Sum
<i>Ordrenr. 134794, Ordredato: 02.03.2023</i>				
Behandla trevirke	1,58 Tonn	950,00		1 501,00
<i>Hus Skårneset</i>				
<i>Ordrenr. 134795, Ordredato: 02.03.2023</i>				
16-64 mm	12,06 Tonn	124,00	10,00	1 345,90
16-64 mm	12,50 Tonn	124,00	10,00	1 395,00
16-64 mm	12,90 Tonn	124,00	10,00	1 439,64
<i>Skårneset</i>				
<i>Ordrenr. 134826, Ordredato: 03.03.2023</i>				
Avfall til sortering	1,32 Tonn	1490,00		1 966,80
Avfall til sortering	1,76 Tonn	1490,00		2 622,40
Behandla trevirke	1,72 Tonn	950,00		1 634,00
Behandla trevirke	1,74 Tonn	950,00		1 653,00
Behandla trevirke	2,10 Tonn	950,00		1 995,00
<i>Hus Skårneset</i>				
<i>Ordrenr. 134877, Ordredato: 06.03.2023</i>				
Avfall til sortering	1,54 Tonn	1490,00		2 294,60
Avfall til sortering	1,88 Tonn	1490,00		2 801,20
Avfall til sortering	2,12 Tonn	1490,00		3 158,80
<i>Hus, Skårneset</i>				
<i>Ordrenr. 134898, Ordredato: 07.03.2023</i>				
16-64 mm	11,82 Tonn	124,00	10,00	1 319,11
16-64 mm	13,18 Tonn	124,00	10,00	1 470,89
<i>Skårneset</i>				
<i>Ordrenr. 134908, Ordredato: 07.03.2023</i>				

Forfallsdato:  
18.05.2023

KID:  
100155798948215859866

Kontonr  
15033630139

Sum å betale:  
72 077,05

Adresse  
Nordhordland og Gulen Interkommunale  
Renovasjonsselskap IKS  
Lindåsvegen 1260  
5956 HUNDEVIN

Kontakt  
Spørsmål til faktura?  
liv.eide@ngir.no  
56 34 33 10

Firma  
Foretaksregisteret  
NO 856167402MVA  
IBAN NO63 1503 3630 139  
SWIFT DNBANOKKXXX



k-2

## Faktura

Fakturanr: 1585986  
Fakturadato: 18.04.2023  
Forfallsdato: 18.05.2023  
KID: 100155798948215859866  
Kontonummer: 15033630139  
Deres referanse:  
Vår referanse: Liv Eriksen Eide

Kundenr. 100155  
Sandvik H. Entrepr.A/S  
Galleråsen 4

5916 ISDALSTØ  
Norge

Varetekst	Antal	Pris	Rabatt %	Sum
Avfall til sortering	3,78 Tonn	1490,00		5 632,20
Reint trevirke	4,78 Tonn	650,00		3 107,00
Behandla trevirke	3,20 Tonn	950,00		3 040,00
<i>Riving hus Lindås</i>				
<i>Ordrenr. 134925, Ordredato: 08.03.2023</i>				
Avfall til deponi <10 % toc	5,12 Tonn	500,00		2 560,00
Avfall til deponi <10 % toc	7,58 Tonn	500,00		3 790,00
16-64 mm	12,40 Tonn	124,00	10,00	1 383,84
16-64 mm	12,66 Tonn	124,00	10,00	1 412,86
<i>Skårneset</i>				
<i>Ordrenr. 134951, Ordredato: 09.03.2023</i>				
6-16 mm Singel	13,10 Tonn	157,00	10,00	1 851,03
<i>Skårneset</i>				
<i>Ordrenr. 134966, Ordredato: 09.03.2023</i>				
Avfall til sortering	3,70 Tonn	1490,00		5 513,00
<i>Skårneset</i>				
<i>Ordrenr. 135301, Ordredato: 27.03.2023</i>				
16-64 mm	12,06 Tonn	124,00	10,00	1 345,90
16-64 mm	12,80 Tonn	124,00	10,00	1 428,48
<i>Skårneset</i>				

Forfallsdato:  
18.05.2023

KID:  
100155798948215859866

Kontonr  
15033630139

Sum å betale:  
72 077,05

Adresse  
Nordhordland og Gulen Interkommunale  
Renovasjonsselskap IKS  
Lindåsvegen 1260  
5956 HUNDVIN

Kontakt  
Spørsmål til faktura?  
liv.eide@ngir.no  
56 34 33 10

Firma  
Foretaksregisteret  
NO 856167402MVA  
IBAN NO63 1503 3630 139  
SWIFT DNBANOKXXXX





k-3

## Faktura

Fakturanr: 1585986  
Fakturadato: 18.04.2023  
Forfallsdato: 18.05.2023  
KID: 100155798948215859866  
Kontonummer: 15033630139  
Deres referanse:  
Vår referanse: Liv Eriksen Eide

Kundenr. 100155  
Sandvik H. Entrepr.A/S  
Galteråsen 4

5916 ISDALSTØ  
Norge

Varetekst	Antal	Pris	Rabatt %	Sum
				Sum eks mva: 57 661,64
				+ 25% m.v.a. av kr 57661,64 14 415,41
				<b>Totalsum: 72 077,05</b>
				<b>Sum å betale: 72 077,05</b>

Etter forfall vert det rekna forseinkingsrenter i samsvar med den til ei kvar tid gjeldande sats.

Forfallsdato:  
18.05.2023

KID:  
100155798948215859866

Kontonr  
15033630139

Sum å betale:  
72 077,05

Adresse  
Nordhordland og Gulen Interkommunale  
Renovasjonsselskap IKS  
Lindåsvegen 1260  
5956 HUNDVIN

Kontakt  
Spørsmål til faktura?  
liv.eide@ngir.no  
56 34 33 10

Firma  
Foretaksregisteret  
NO 856167402MVA  
IBAN NO63 1503 3630 139  
SWIFT DNBANOKKXXX



k-4.

## Faktura

Fakturanr: 1584821  
Fakturadato: 06.03.2023  
Forfallsdato: 05.04.2023  
KID: 100155798948215848216  
Kontonummer: 15033630139  
Deres referanse: Liv Eriksen Eide  
Vår referanse: Liv Eriksen Eide

Kundenr. 100155  
Sandvik H. Entrepr.A/S  
Galteråsen 4

5916 ISDALSTØ  
Norge

Varetekst	Antal	Pris	Rabatt %	Sum
<i>Ordrenr. 129213, Ordredato: 15.02.2023</i>				
<del>EE-Avfall</del>	<del>0,10 Tonn</del>			0,00
Syslak				
<i>Ordrenr. 129214, Ordredato: 15.02.2023</i>				
<del>Avfall til sortering</del>	<del>0,32 Tonn</del>	1490,00		<del>476,80</del>
Syslak				
<i>Ordrenr. 129215, Ordredato: 15.02.2023</i>				
Gulvbelegg med ftalater	0,20 Tonn	5250,00		1 050,00
Syslak dekl. 301.871.314. S				
<i>Ordrenr. 129230, Ordredato: 16.02.2023</i>				
<del>Avfall til sortering</del>	<del>0,18 Tonn</del>	1490,00		<del>268,20</del>
<del>EE-Avfall</del>	<del>0,04 Tonn</del>			0,00
Syslak				
<i>Ordrenr. 129231, Ordredato: 16.02.2023</i>				
<del>Avfall til sortering</del>	<del>0,36 Tonn</del>	1490,00		<del>536,40</del>
Jernskrap blanda metall	0,32 Tonn			0,00
<del>EE-Avfall</del>	<del>0,04 Tonn</del>			0,00
Syslak				

Forfallsdato:  
05.04.2023

KID:  
100155798948215848216

Kontonr  
15033630139

Sum å betale:  
2 914,25

Adresse  
Nordhordland og Gulen Interkommunale  
Renovasjonsselskap IKS  
Lindåsvegen 1260  
5956 HUNDVIN

Kontakt  
Spørsmål til faktura?  
liv.eide@ngir.no  
56 34 33 10

Firma  
Foretaksregisteret  
NO 856167402MVA  
IBAN NO63 1503 3630 139  
SWIFT DNBANOKKXXX

# INKMÅLINGSDATA - SOSI

Q1  
slarZ

```
.HODE
..TEGNSETT UTF-8
..SOSI-VERSJON 4.0
..SOSI-NIVÅ 3 !!!!!!!!!!!!!!!
..TRANSPAR
...KOORDSYS 22
...ORIGO-NØ 6739848 288123
...ENHET 0.001
...VERT-DATUM NN2000
..OMRÅDE
...MIN-NØ 6739847 288122 !!!!!!!!!!!!!!!!!!!!!!!
...MAX-NØ 6739924 288162 !!!!!!!!!!!!!!!!!!!!!!!
.KURVE 1:
..OBJTYPE Vannledning
..Dimensjon 32mm
..Datafangstdato 20230523
..Innmålt_av LS
..INFO "Innmålt på lukka grøft"
..NØH
74322 37254 47534 ...KP 1
..NØH
62595 32760 47714 ...KP 1
..NØH
57304 37601 47818
.KURVE 2:
..OBJTYPE Spillvannsledning
..Dimensjon 110mm
..Datafangstdato 20230523
..Innmålt_av LS
..INFO "Innmålt på lukka grøft"
..NØH
22441 2294 42942
26790 9762 43879
27071 15432 44397
30816 18914 46896
34076 21686 46851
39039 26274 46767 ...KP 1
.KURVE 3:
..OBJTYPE Spillvannsledning
..Dimensjon 110mm
..Datafangstdato 20230523
..Innmålt_av LS
..INFO "Innmålt på lukka grøft"
..NØH
39137 26412 46744
45403 27987 47248
48884 31921 48445
51612 35595 47818
.KURVE 4:
..OBJTYPE Utlop_rensanlegg
..Datafangstdato 20230523
..Innmålt_av LS
..INFO "Innmålt på lukka grøft, ført til bekk"
..NØH
```

Q1  
5202

84 7459 39783  
9735 2409 40930  
13611 2283 41725  
19532 603 42440

.KURVE 5:  
..OBJTYPE Vannledning  
..Dimensjon 32mm  
..Datafangstdato 20230523  
..Innmålt\_av LS  
..NØH  
73255 11498 47237  
72529 15961 46531  
72173 20682 47179  
67979 26525 47557  
62595 32760 47714 ...KP 1

.KURVE 6:  
..OBJTYPE Vannledning  
..Datafangstdato 20230523  
..Innmålt\_av LS  
..INFO "Innmålt på lukka grøft"  
..NØH  
69879 33609 47494  
65449 33853 47670

.PUNKT 7:  
..OBJTYPE Stakum  
..NØH  
39039 26274 46767 ...KP 1

.PUNKT 8:  
..OBJTYPE Borehol  
..NØH  
74322 37254 47534 ...KP 1

.PUNKT 9:  
..OBJTYPE Renseanlegg  
..NØH  
21820 1488 42875  
.SLUTT