

SITUASJONSKART

MELAND
KOMMUNE

Gnr/Bnr: 9/111
 Adresse: Orrhøyen 2
 Eigar/søkar: Marøy



D-1




Kvalitet : **DISPONERING AV TOMT**

Målestokk: 1:500
 Dato: 13.12.2005

Gjeldande plan :	Komm	Tomteareal	1 030 m²
Planformål :	Bustad	- Bebyggelse	257 m ²
Vår referanse:	run	- Trafikkareal	300 m ²
		- 6 stk. P-plasser	75 m ²
		= Totalt friareal	632 m²
			398 m²

Sign.
Gjennomsnittlig friareal pr. hus : 133 m²

jerde Bolighus
 sikker eigdomsgrense
 lålt eigdomsgrense Andre bygg

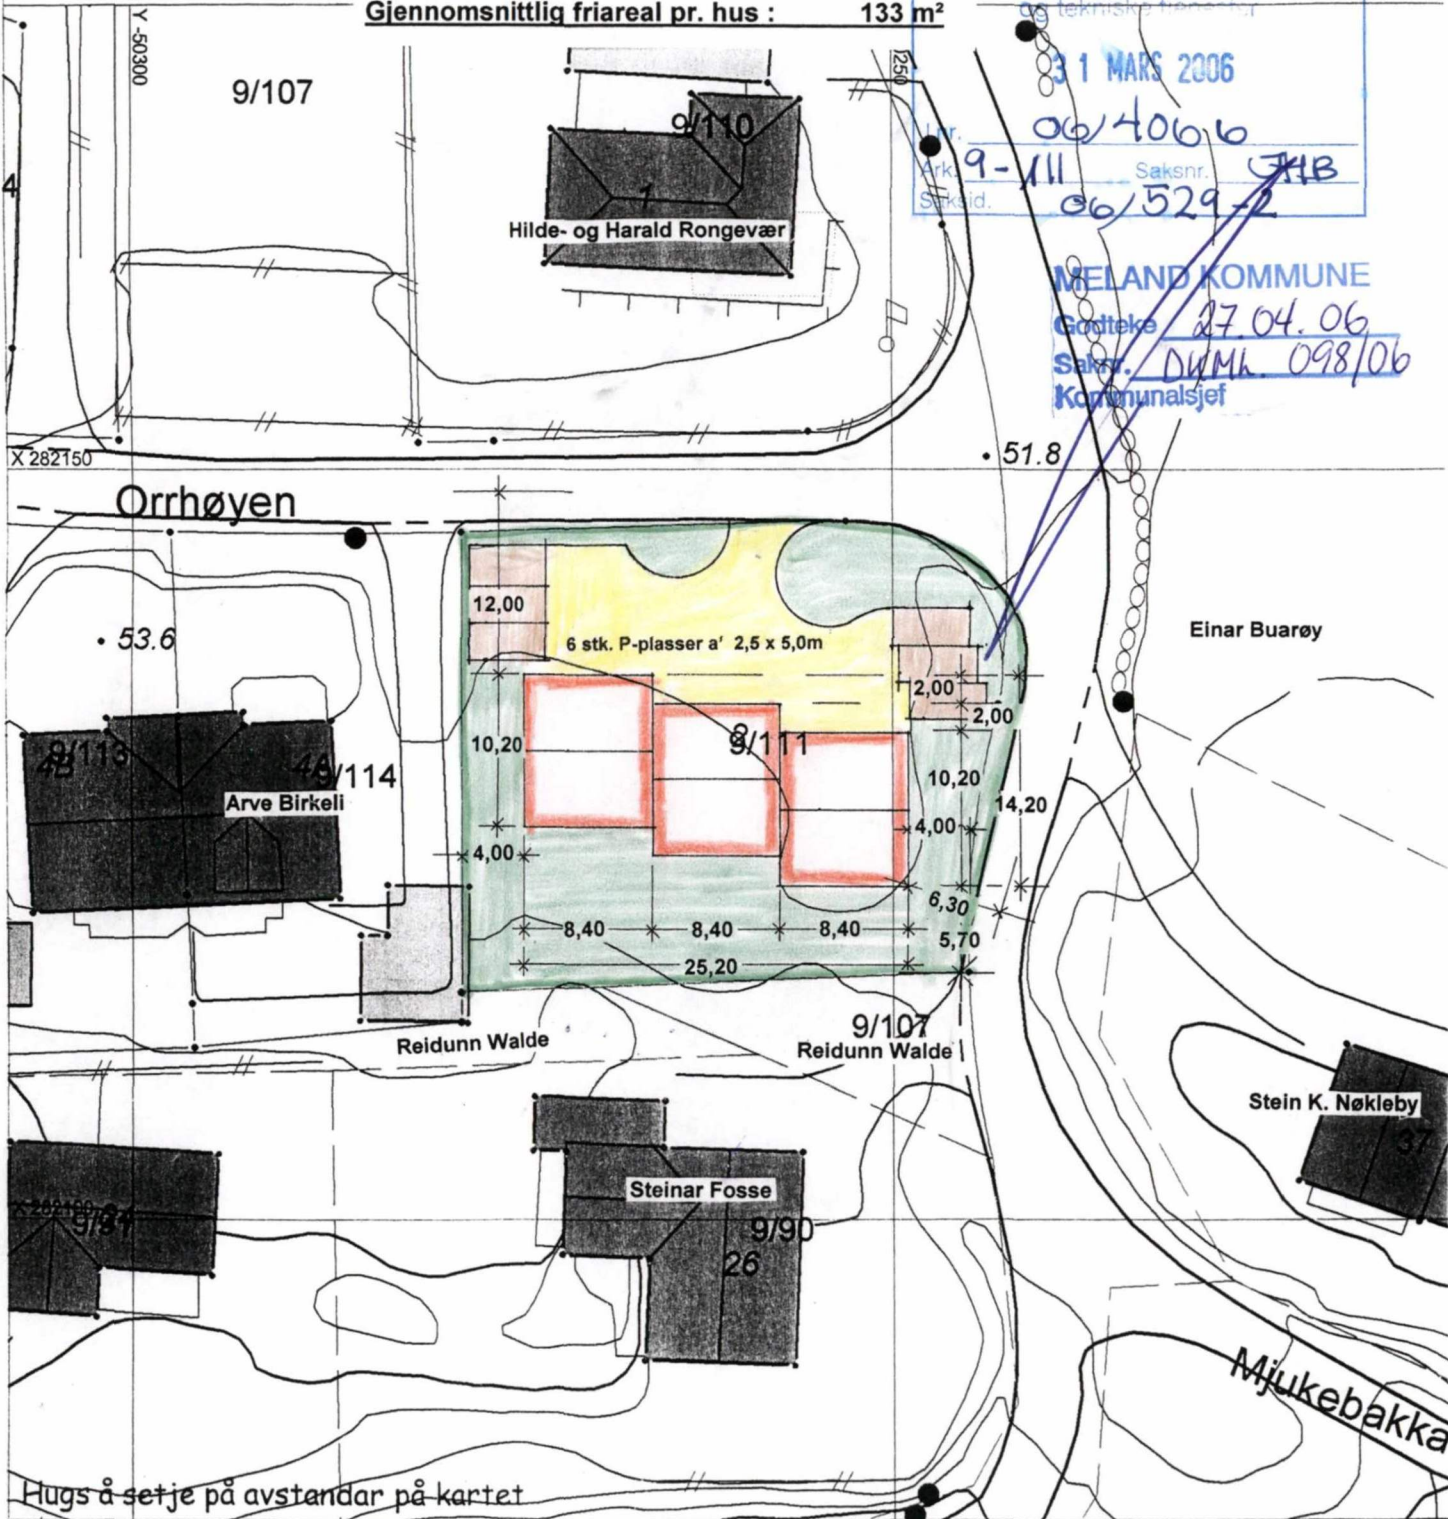

SITUASJONSPLAN

Tiltak

Underskrift Situasjonsplan

Dato

Hugs å setje på avstandar på kartet