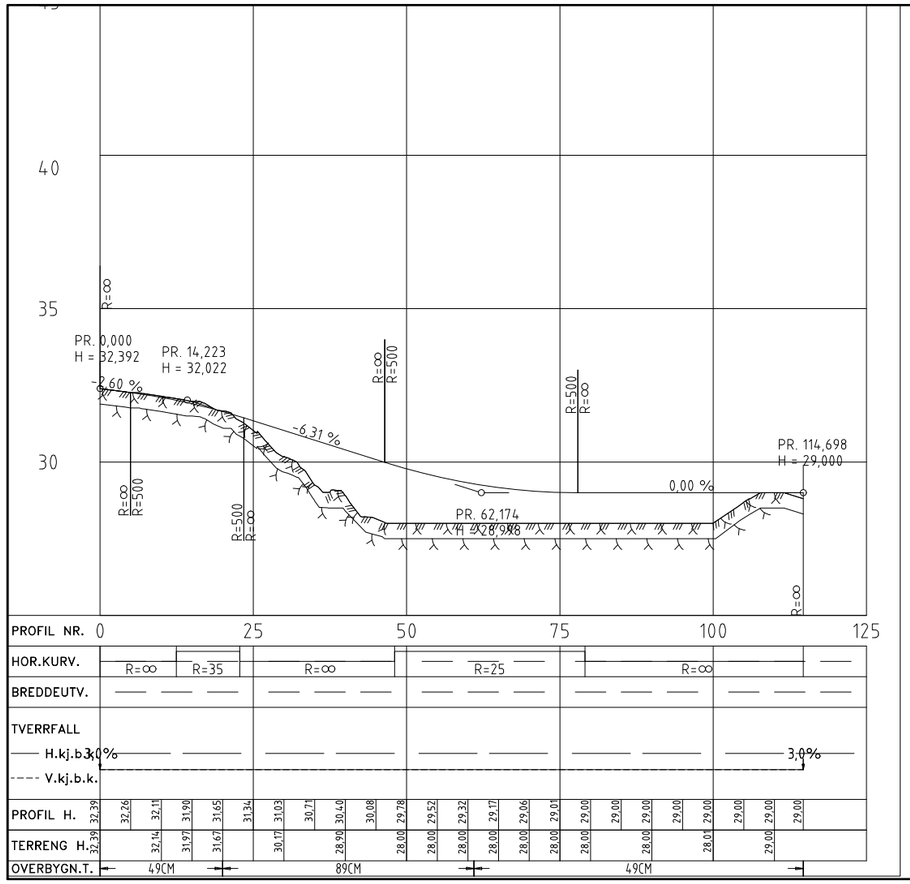

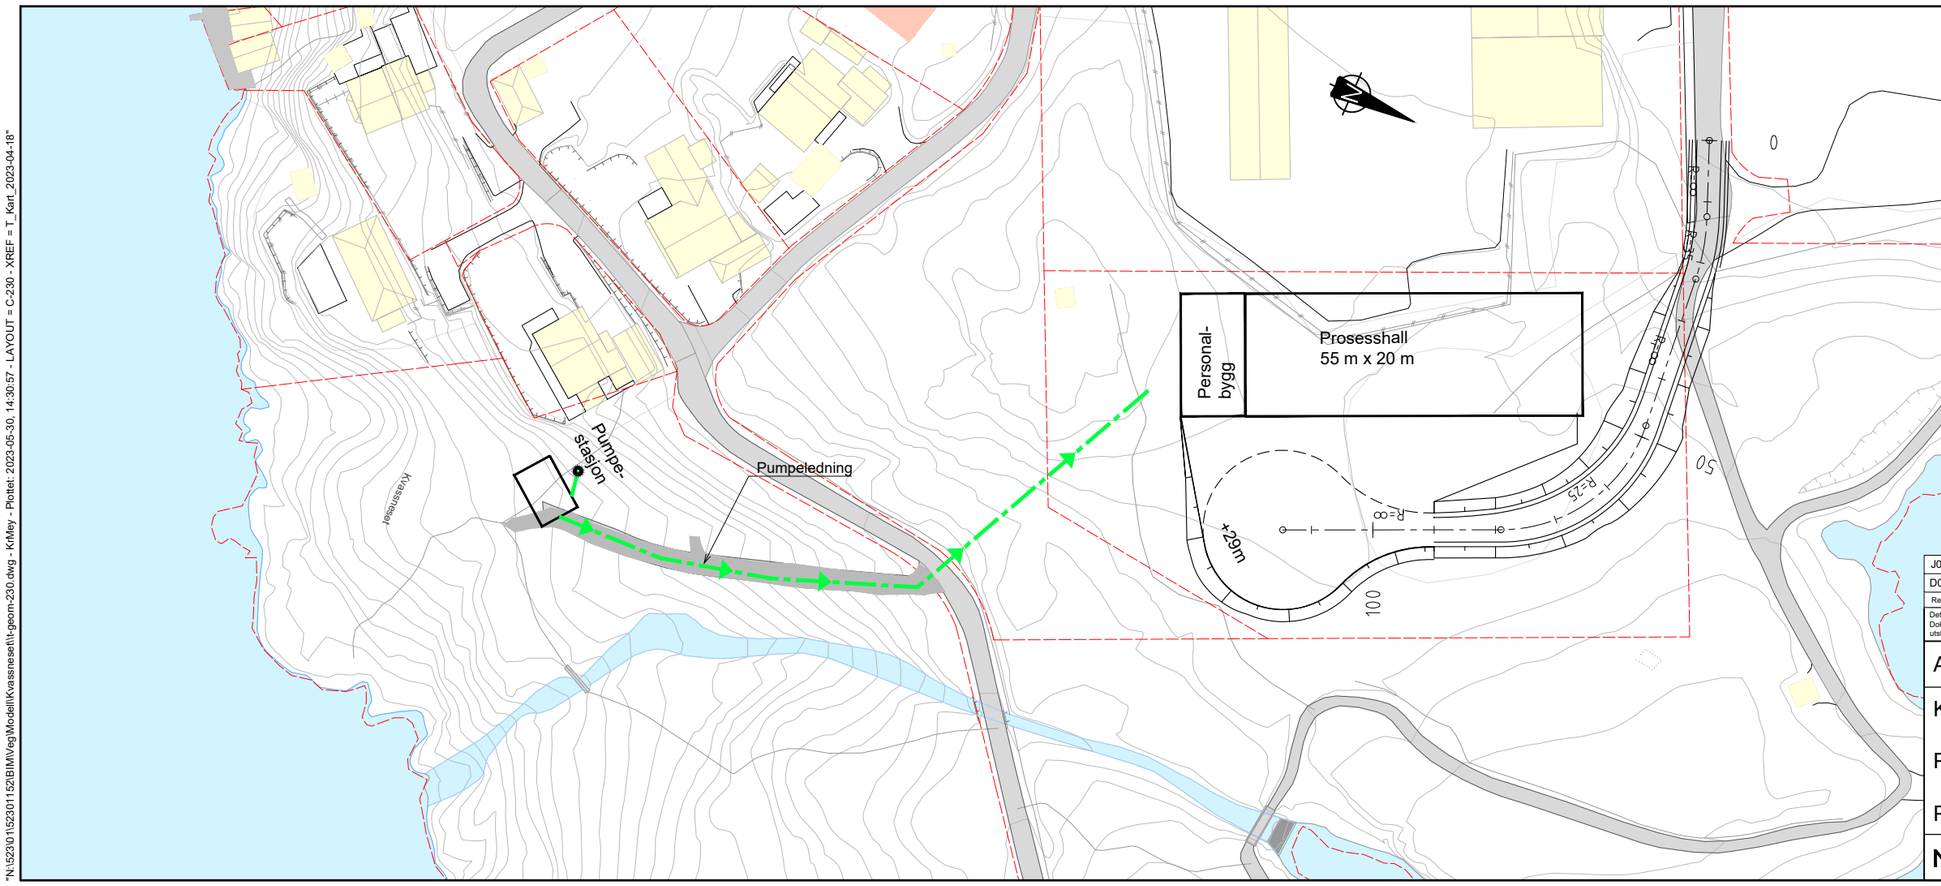

Rev.	Dato	Beskrivelse	Utarbeidet	Fagkontroll	Godkjent
J02	2023-05-30	For bruk	RuTve	KrMey	MaRei
D01	2023-05-12	For godkjennelse hos oppdragsgiver	RuTve	KrMey	MaRei

Dette dokumentet er utarbeidet av Norconsult AS som del av det oppdraget som fremgår nedenfor. Opphavsretten tilhører Norconsult AS. Dokumentet må bare benyttes til det formål som oppdragsavtalen beskriver, og må ikke kopieres eller gjøres tilgjengelig på annen måte eller i større utstrekning enn formålet tåsier.

Alver kommune

Målestokk (gjelder A1): 1:500

KNARA - Knarvik avløpsreinseanlegg

Plassering reinseanlegg: Kvassneset øvre

Plan og profiltegning

Norconsult

Oppdragsnummer: 52301152

Tegningsnummer: C-230

Revisjon: J02

"N:\52301\52301152\BIM\Veg\Modell\Kvassneset\ii-geom-230.dwg - KrMey - Plottet: 2023-05-30, 14:30:57 - LAYOUT = C-230 - XREF = T_Kart_2023-04-18"