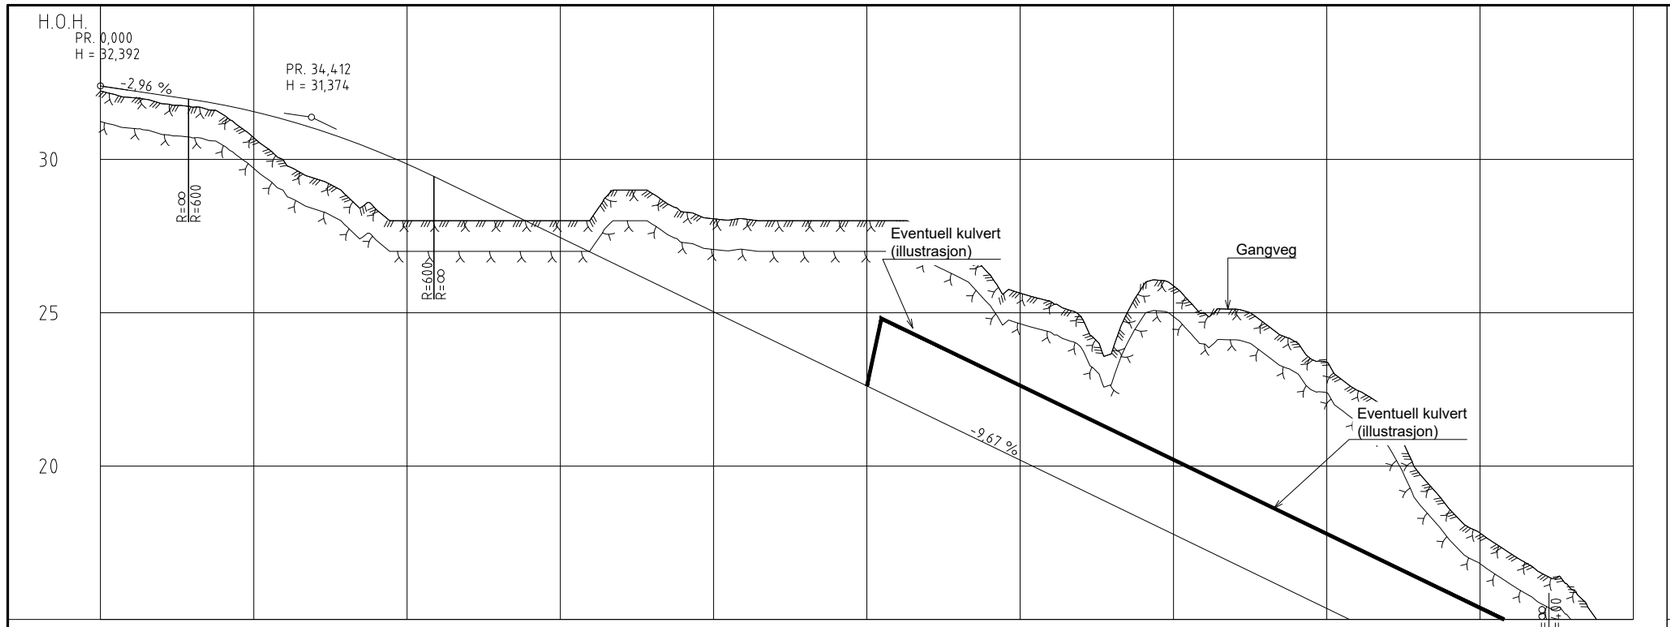

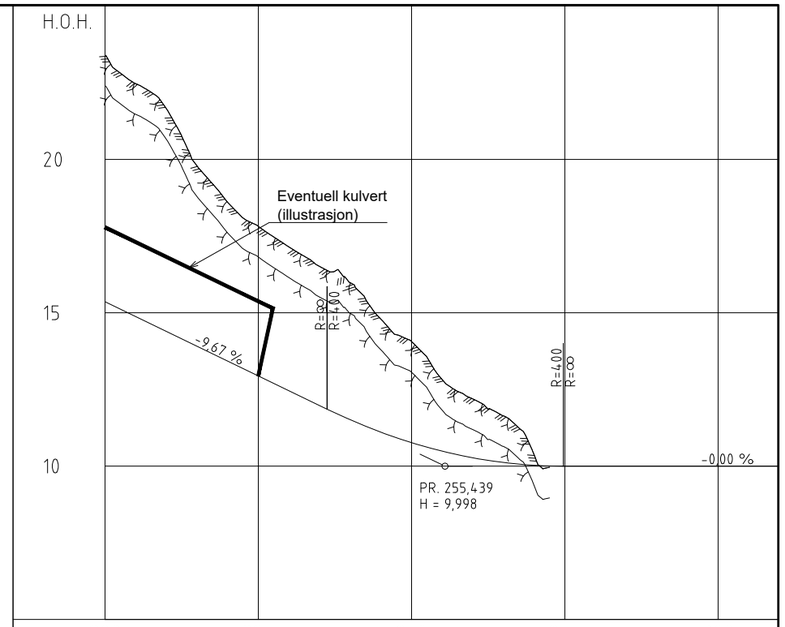

PROFIL NR.	0	25	50	75	100	125	150	175	200	225	250
HOR.KURV.	R=∞	R=35	R=∞	R=25	R=∞	R=-40	R=∞	R=41	R=30	R=160	
BREDDEUTV.											
TVERRFALL H.kj.b.	3,0%										3,0%
TVERRFALL V.kj.b.k.											
PROFIL H.	32,39	32,24	32,10	31,95	31,77	31,56	31,30	31,00	30,66	30,28	29,85
TERRENG H.	32,24	31,82	31,70	31,46	31,30	29,93	28,84	28,00	29,38	28,90	28,00
OVERBYGN.T.											

PROFIL NR.	200	225	250	275	300
HOR.KURV.	R=41	R=-20	R=∞	R=12	R
BREDDEUTV.					
TVERRFALL H.kj.b.	3,0%	3,0%	3,0%	3,0%	
TVERRFALL V.kj.b.k.					
PROFIL H.	15,36	14,88	14,39	13,91	13,42	12,94	12,46	11,97	11,51	11,10	10,76	10,48	10,27	10,12	10,03	10,00	10,00	10,00	10,00	10,00	10,00	10,00	10,00
TERRENG H.	23,39	22,47	21,66	19,79	18,60	17,82	17,75	16,51	15,98	14,79	14,06	12,82	12,19	11,64	10,36								
OVERBYGN.T.											

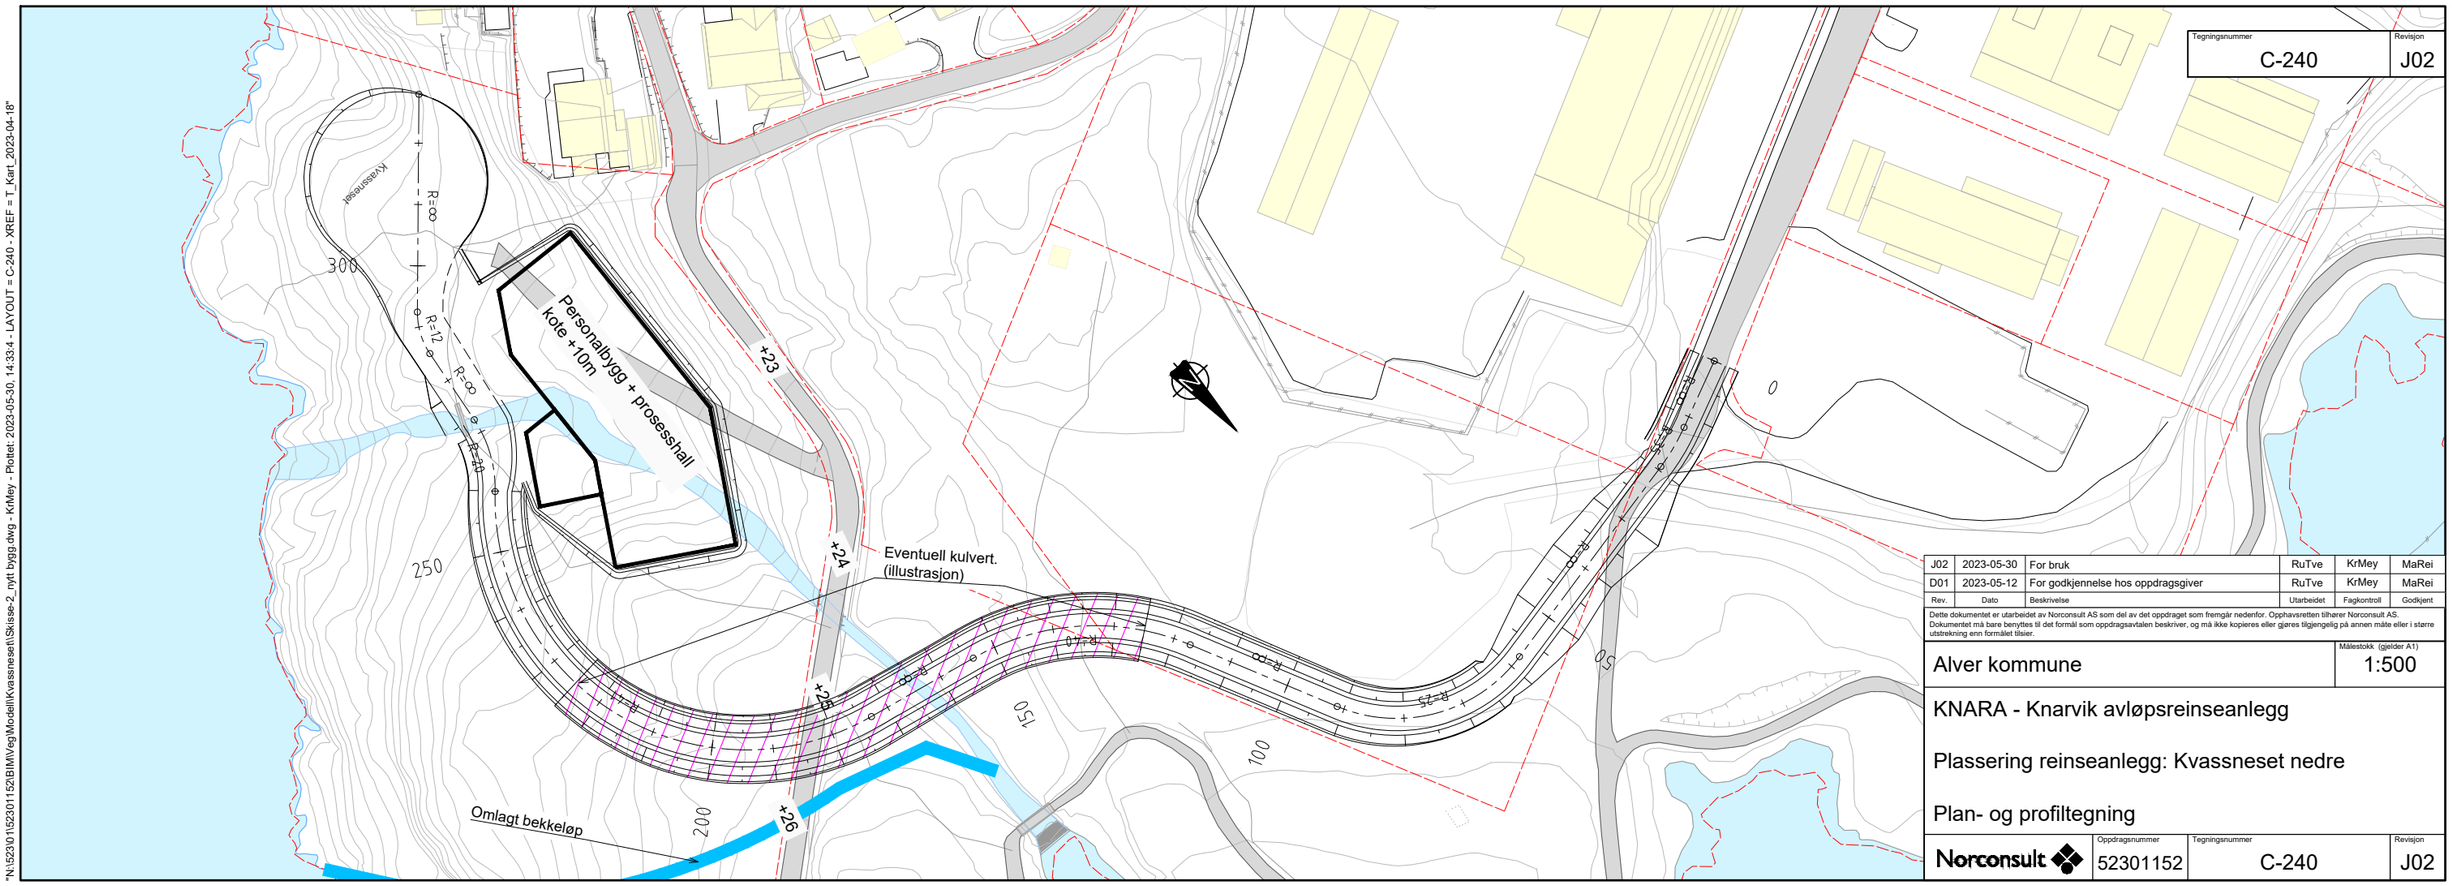

Tegningsnummer	Revisjon
C-240	J02

Rev.	Dato	Beskrivelse	Utarbeidet	Fagkontroll	Godkjent
J02	2023-05-30	For bruk	RuTve	KrMey	MaRei
D01	2023-05-12	For godkjennelse hos oppdragsgiver	RuTve	KrMey	MaRei

Dette dokumentet er utarbeidet av Norconsult AS som del av det oppdraget som fremgår nedenfor. Opphavsretten tilhører Norconsult AS. Dokumentet må bare benyttes til det formål som oppdragsavtalen beskriver, og må ikke kopieres eller gjøres tilgjengelig på annen måte eller i større utstrekning enn formålet tilsier.

Alver kommune

Målestokk (gjelder A1): 1:500

KNARA - Knarvik avløpsreinseanlegg

Plassering reinseanlegg: Kvassneset nedre

Plan- og profiltegning

Norconsult

Oppdragsnummer	Tegningsnummer	Revisjon
52301152	C-240	J02

"N:\52301\52301152\BIM\Veg\Modell\Kvassneset\Skisse-2_nytt bygg.dwg - KrMey - Plottet: 2023-05-30, 14:33:4 - LAYOUT = C-240 - XREF = T_Kart_2023-04-18"