


PROFIL NR. 2,5	50	100	150	200	250	300	350	400	450,5
HOR. KURV.	R=10	R=100	R=12	R=100	R=150	R=200	R=100	R=30	R=100
BREDDUTV.	11,50	11,50	11,50	11,50	11,50	11,50	11,50	11,50	11,50
TVERRFALL	H.kj.b.k.	3,0%	3,0%	3,0%	3,0%	3,0%	3,0%	3,0%	3,0%
V.kj.b.k.	3,0%	3,0%	3,0%	3,0%	3,0%	3,0%	3,0%	3,0%	3,0%
PROFIL H.	9,28	9,81	10,13	10,05	9,67	9,10	6,30	7,51	6,07
TERRENG H.	10,85	12,46	9,13	8,14	8,05	9,03	6,30	7,17	5,84
OVERBYGN.T.	89CM								

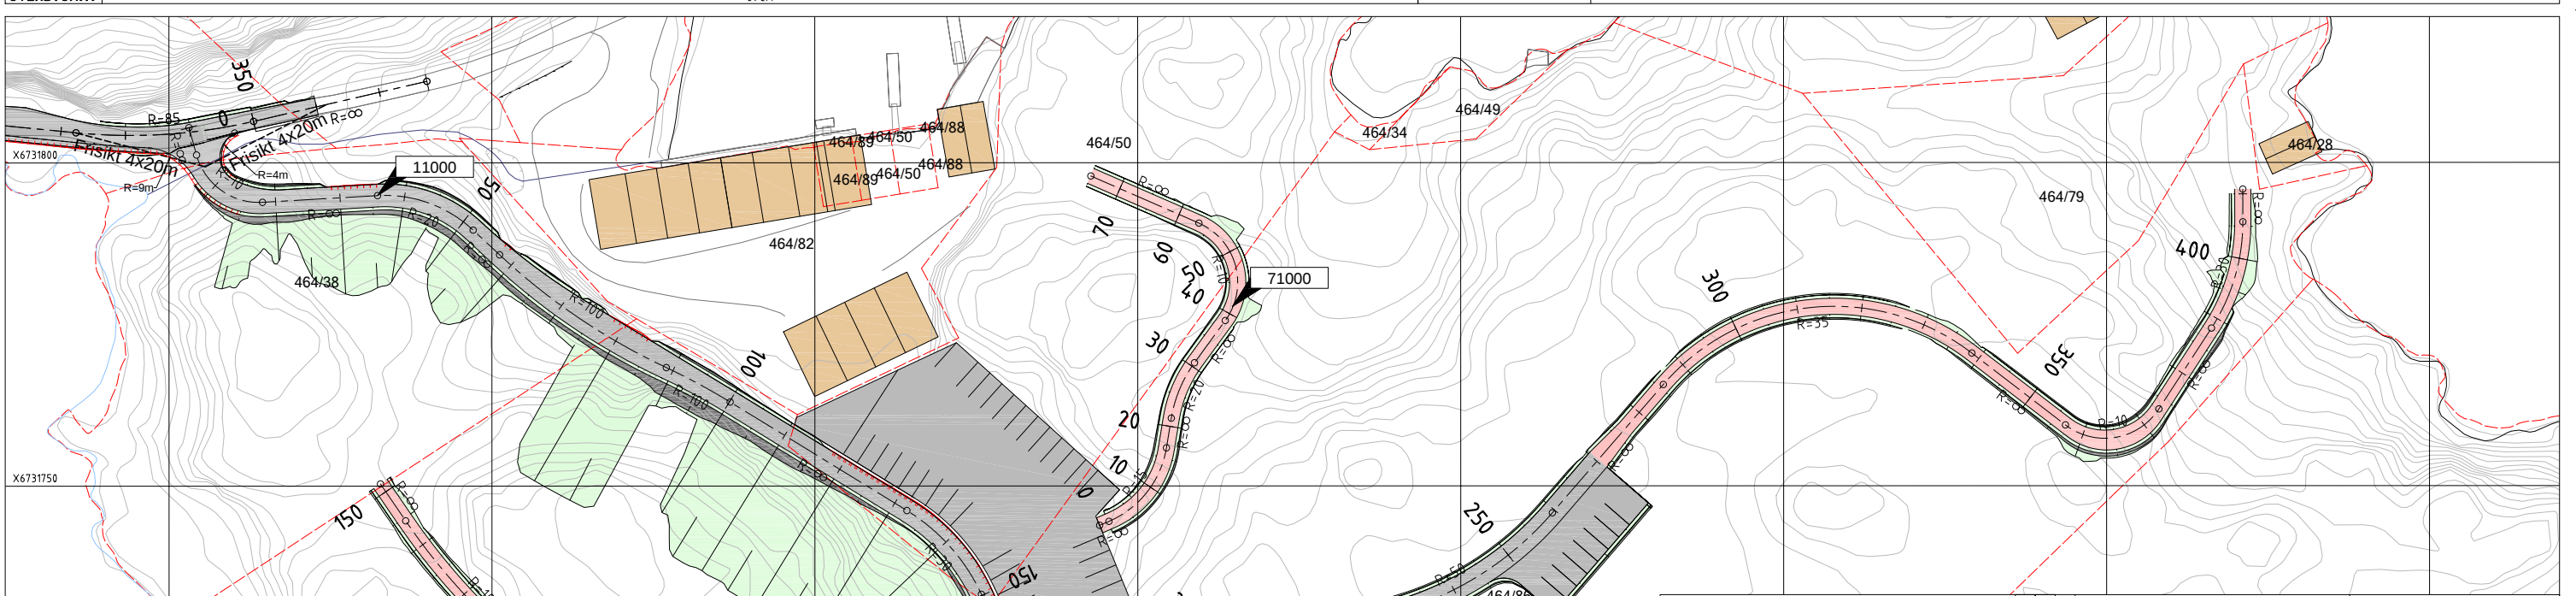

Tegnforklaring

- Kjøreveg / parkering
- Grøft, fylling, jordskjæring
- Fjellskjæring
- Eksisterende bygg
- Gangveg
- Mur

Henviser til **09219149C01** og **092119149D01** for plan- og profiltegning for vegmodell 10000, 13000 og 14000.

B JUSTERT GEOMETRI, LAGT INN PARKERING	23.05.23/MWS	30.03.22/MWS	OBS!	I HENHOLD TIL LOVVERK ER DENNE TEJNINGEN ARKOCOONSULT AS SIN EGENDOM. DENNE TEJNINGEN KAN IKKE BLI BRUKT. OFFENTLIGGJORT ELLER GIG VIDERE TIL TREDJEPART UTEN VÅRT SKRIFTLIGE SAMTYKKE. OVERTREDELSE AV DETTE KAN MEDFØRE SØKSMÅL.
	DATE/SIGN	DATE/SIGN	* TEGNINGEN KAN PRINTES I FEIL SKALA	
	Reguleringsplan Snekkveika	REVISION/DATE: B/23.05.2023	* IKKE TA MÅL DIREKTE PÅ TEJNING	
	Plan- og profiltegning	PROJECT NO.: 2019149	* BRUK BARE OPPGITTE MÅL	
	Vegmodell 11000	DRAWING NO.: 09219149D01		
ARKOCOONSULT AS, Postboks 103, 5291 Volest. I. Tel.: 56390003 - Fax: 56191130 - Mob: 93241511 Mail: post@arkoconsult.no - Org.nr.: 918269665 MVA	SCALE: 1:500	FORMAT: A3	DRAWN: MWS	DATE: 25.10.2021
	CHECKED: PKT			DATE: 25.10.2021