


PROFIL NR.	0	25	40
HOR.KURV.	R=∞	R=∞	R=∞
BREDEUTV.			
TVERRFALL			
H.kj.b.k.	3,76%		3,0%
V.kj.b.k.			
PROFIL H.	7,31		
TERRENG H.	8,19	8,23	8,47
OVERBYGN.T.	89CM		

PROFIL NR.	0	25	40
HOR.KURV.	R=∞	R=10	R=∞
BREDEUTV.			
TVERRFALL			
H.kj.b.k.	0,73%		3,0%
V.kj.b.k.			
PROFIL H.	58,06		
TERRENG H.	58,01	57,88	57,79
OVERBYGN.T.	49CM		

PROFIL NR.	0	25	50	75	100	125	150
HOR.KURV.	R=∞	R=15	R=9,5	R=∞	R=20	R=∞	R=100
BREDEUTV.							
TVERRFALL							
H.kj.b.k.	4,0%		4,0%		3,0%		3,0%
V.kj.b.k.							
PROFIL H.	9,81	9,42	9,83	10,62	11,07	11,38	11,74
TERRENG H.	9,81	11,00	11,00	11,44	11,44	13,44	14,44
OVERBYGN.T.	49CM	89CM					

PROFIL NR.	1,43	25	50	75	43
HOR.KURV.	R=∞	R=15	R=∞	R=20	R=∞
BREDEUTV.					
TVERRFALL					
H.kj.b.k.	3,0%				3,0%
V.kj.b.k.					
PROFIL H.	4,91				
TERRENG H.	6,09	7,51	9,00	8,76	8,33
OVERBYGN.T.	89CM				49CM

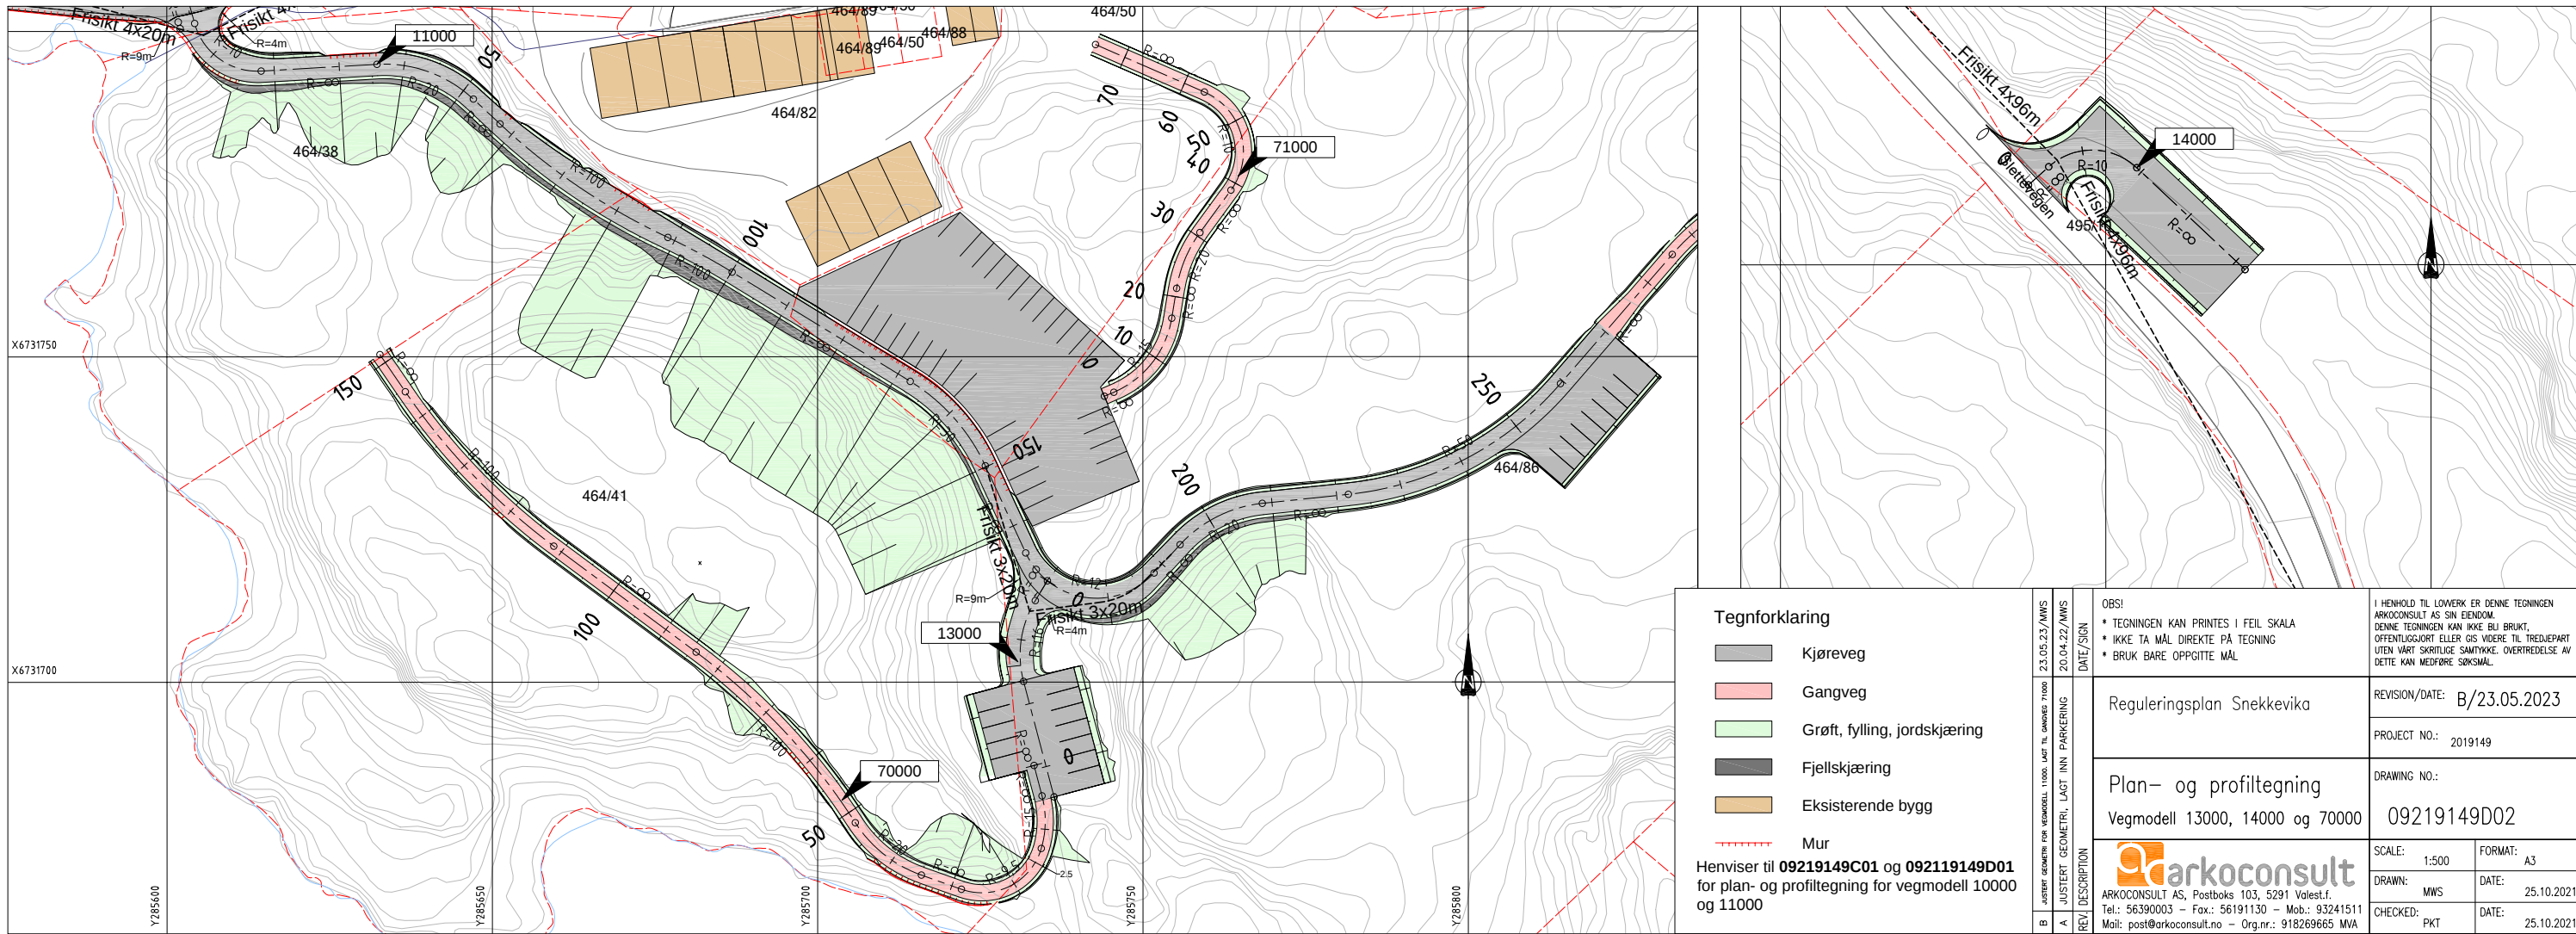

Tegnforklaring

- Kjøreveg
- Gangveg
- Grøft, fylling, jordskjæring
- Fjellskjæring
- Eksisterende bygg
- Mur

Hensiver til 09219149C01 og 09219149D01 for plan- og profiltegning for vegmodell 10000 og 11000

REVISJON	23.05.23 / MWS	DATE/DATE	20.04.22 / MWS
REVISJON	A JUSTERT GEOMETRI, LAGT INN PARKERING	REVISJON	B
REVISJON	B JUSTERT GEOMETRI FOR VEIEN, LAGT TIL SVANER 71000	REVISJON	A

OBS!
 * TEGNINGEN KAN PRINTES I FEIL SKALA
 * IKKE TA MÅL DIREKTE PÅ TEGNING
 * BRUK BARE OPPGITTE MÅL

REGULERINGSPLAN SNEKKEVICA

Plan- og profiltegning
 Vegmodell 13000, 14000 og 70000

ARKOCONSULT AS, Postboks 103, 5291 Volest. I.
 Tel.: 56390003 - Fax: 56191130 - Mob.: 93241511
 Mail: post@arkoconsult.no - Org.nr.: 918269665 MVA

REVISION/DATE: B/23.05.2023
 PROJECT NO.: 2019149
 DRAWING NO.: 09219149D02
 SCALE: 1:500
 DRAWN: MWS
 CHECKED: PKT
 DATE: 25.10.2021