


13.02.23/MWS	30.03.22/MWS	DATE/SIGN	OBS! <ul style="list-style-type: none"> * TEGNINGEN KAN PRINTES I FEIL SKALA * IKKE TA MÅL DIREKTE PÅ TEGNING * BRUK BARE OPPGITTE MÅL 	I HENHOLD TIL LOWERYK ER DENNE TEGNINGEN ARKOCONSULT AS SIN EGENDOM. DENNE TEGNINGEN KAN IKKE BLI BRUKT, OFFENTLIGGJORT ELLER GIS VIDERE TIL TREDJEPART UTEN VÅRT SKRITLIGE SAMTYKKE. OVERTREDELSE AV BETTE KAN MEDFØRE SØKSMÅL.
B	ENDRET TITTELFELT		Reguleringsplan Snekkvika	REVISION/DATE: B/13.02.2023
A	ENDRET TEGNINGNUMMER (TIDLIGERE 109219149U13)		Tverrprofiler Vegmodell 10000, profil 3,5-50	PROJECT NO.: 2019149
				DRAWING NO.: 109219149U11
				SCALE: 1:200 FORMAT: A3
				DRAWN: MWS DATE: 09.12.2021
				CHECKED: PKT DATE: 09.12.2021

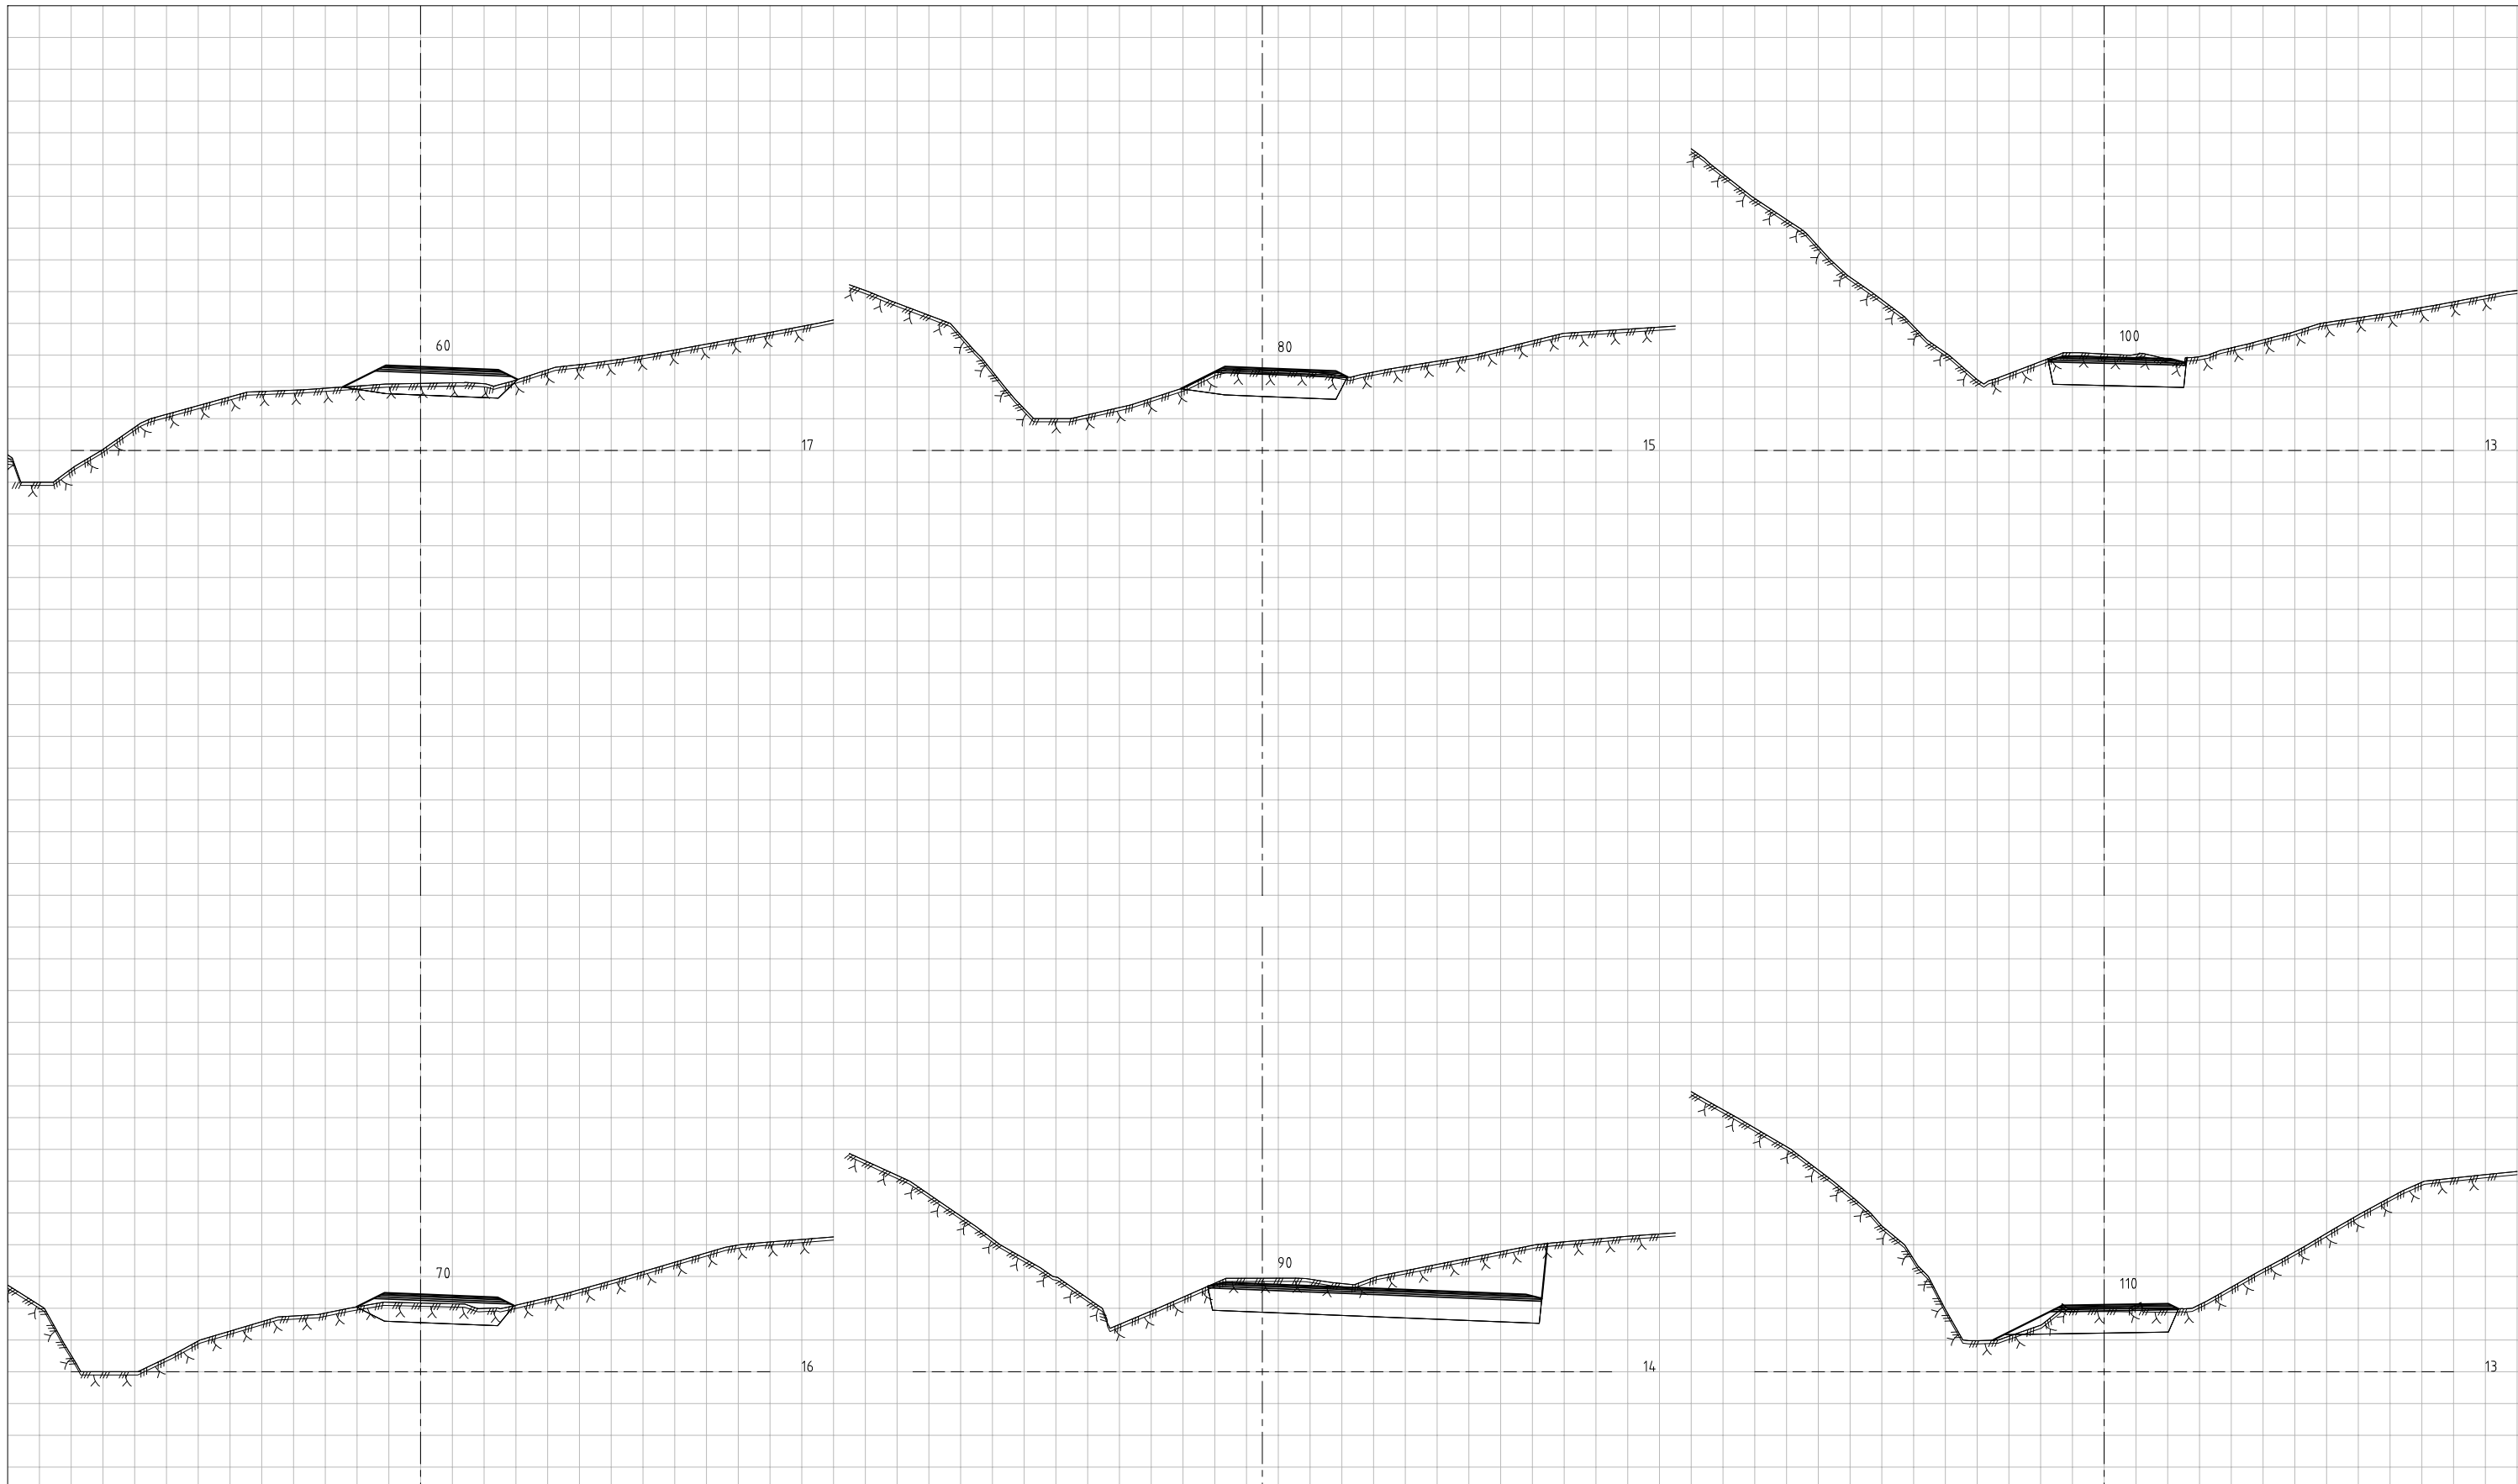


ARKOCONSULT AS, Postboks 103, 5291 Vålestr. I.
 Tel.: 56390003 – Fax.: 56191130 – Mob.: 93241511
 Mail: post@arkoconsult.no – Org.nr.: 918269665 MVA



B ENDRET TITTELFELT	13.02.23/MWS	OBS! * TEGNINGEN KAN PRINTES I FEIL SKALA * IKKE TA MÅL DIREKTE PÅ TEGNING * BRUK BARE OPPGITTE MÅL	I HENHOLD TIL LOWERYK ER DENNE TEGNINGEN ARKOCONSULT AS SIN EGENDOM. DENNE TEGNINGEN KAN IKKE BLI BRUKT, OFFENTLIGGJORT ELLER GIS VIDERE TIL TREDJEPART UTEN VÅRT SKRITLIGE SAMTYKKE. OVERTREDELSE AV BETTE KAN MEDFØRE SØKSMÅL.	
	30.03.22/MWS		DATE/SIGN	REVISION/DATE: B/13.02.2023
A ENDRET TEGNINGNUMMER (TIDLIGERE 109219149U14)			Reguleringsplan Snekkvika	
REV. DESCRIPTION			Tverrprofiler Vegmodell 10000, profil 60-110	
			DRAWING NO.: 109219149U12	SCALE: 1:200
				FORMAT: A3
				DRAWN: MWS
				DATE: 09.12.2021
				CHECKED: PKT
				DATE: 09.12.2021




ARKOCONSULT AS, Postboks 103, 5291 Vålestr. I.
Tel.: 56390003 – Fax.: 56191130 – Mob.: 93241511
Mail: post@arkoconsult.no – Org.nr.: 918269665 MVA

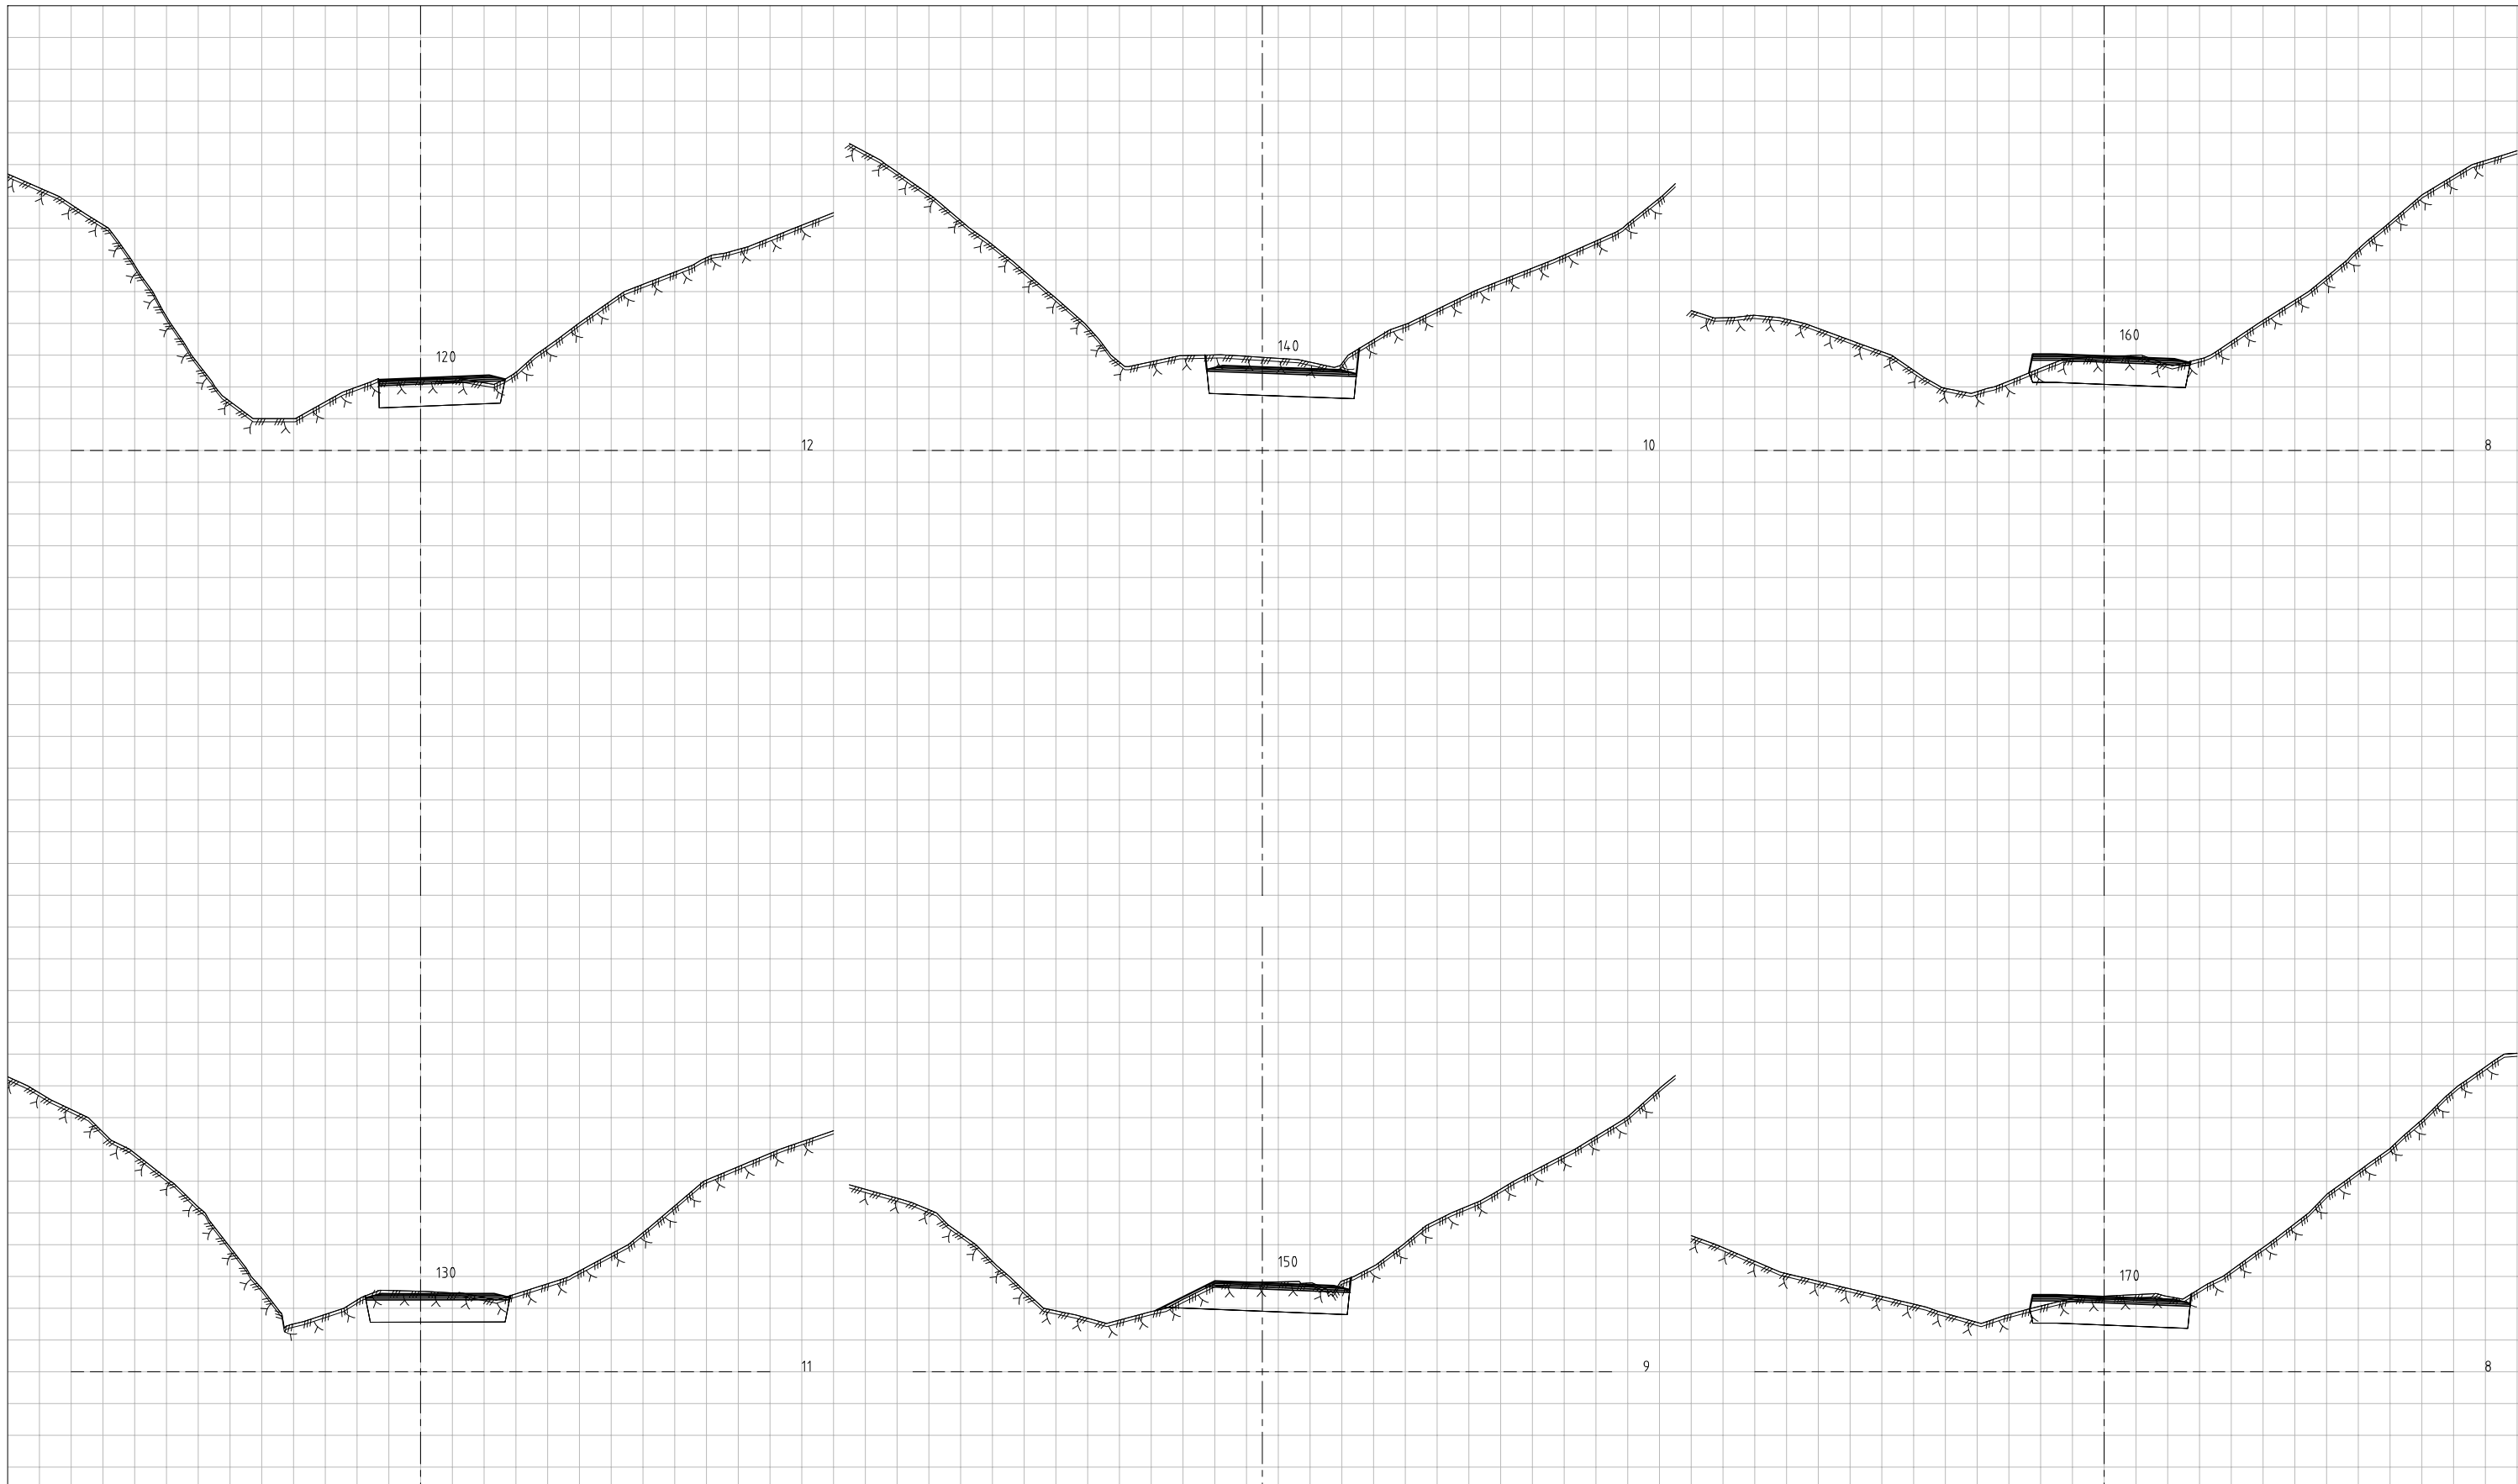

B ENDRET TITTELFELT	13.02.23/MWS	OBS! * TEGNINGEN KAN PRINTES I FEIL SKALA * IKKE TA MÅL DIREKTE PÅ TEGNING * BRUK BARE OPPGITTE MÅL	I HENHOLD TIL LOWRYK ER DENNE TEGNINGEN ARKOCONSULT AS SIN EGENDOM. DENNE TEGNINGEN KAN IKKE BLI BRUKT, OFFENTLIGGJORT ELLER GIS VIDERE TIL TREDJEPART UTEN VÅRT SKRITLIGE SAMTYKKE. OVERTREDELSE AV DETTE KAN MEDFØRE SØKSMÅL.
	30.03.22/MWS		
A ENDRET TEKNINGSNUMMER (TIDLIGERE 109219149U15)	DATE/SIGN	Reguleringsplan Snekkvika	REVISION/DATE: B/13.02.2023
REK DESCRIPTION		Tverrprofiler Vegmodell 10000, profil 120–170	PROJECT NO.: 2019149
			DRAWING NO.: 109219149U13
			SCALE: 1:200
			FORMAT: A3
			DRAWN: MWS
			DATE: 09.12.2021
			CHECKED: PKT
			DATE: 09.12.2021




ARKOCONSULT AS, Postboks 103, 5291 Vålestr. I.
Tel.: 56390003 – Fax.: 56191130 – Mob.: 93241511
Mail: post@arkoconsult.no – Org.nr.: 918269665 MVA

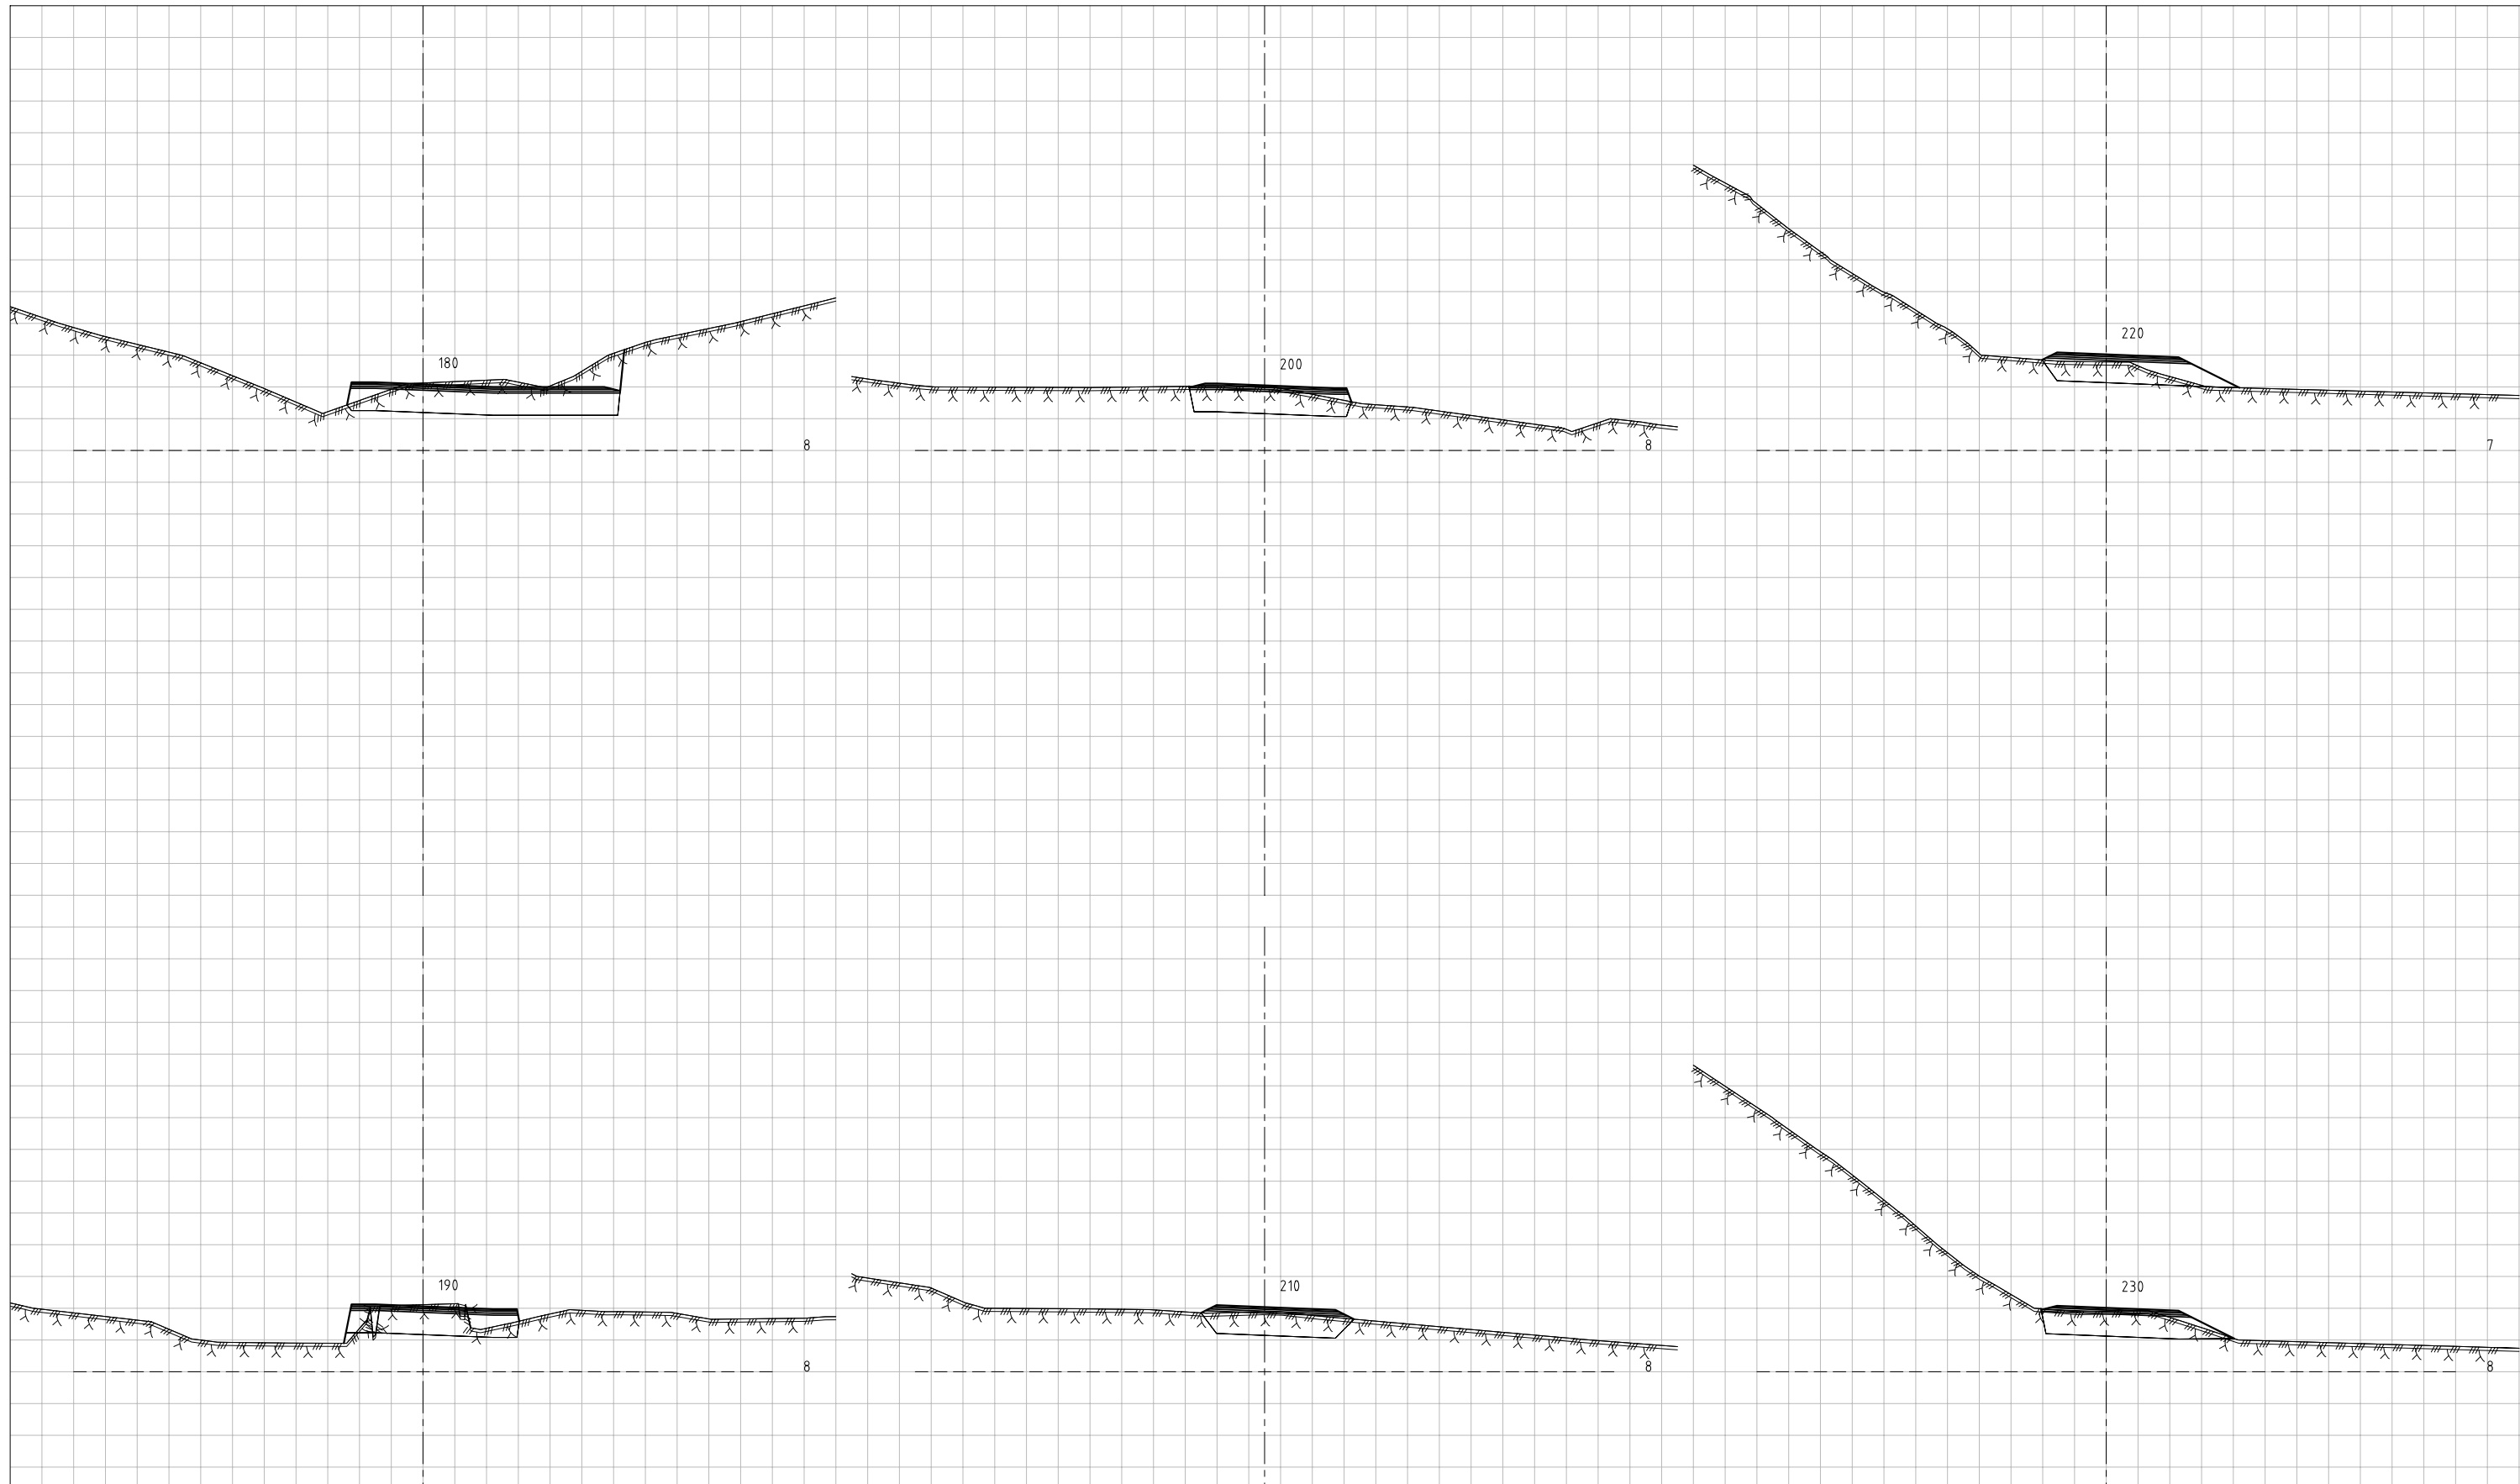

B ENDRET TITTELFELT	13.02.23/MWS	OBS! * TEGNINGEN KAN PRINTES I FEIL SKALA * IKKE TA MÅL DIREKTE PÅ TEGNING * BRUK BARE OPPGITTE MÅL	I HENHOLD TIL LOWERYK ER DENNE TEGNINGEN ARKOCONSULT AS SIN EGENDOM. DENNE TEGNINGEN KAN IKKE BLI BRUKT, OFFENTLIGGJORT ELLER GIS VIDERE TIL TREDJEPART UTEN VÅRT SKRITLIGE SAMTYKKE. OVERTREDELSE AV BETTE KAN MEDFØRE SØKSMÅL.
	30.03.22/MWS		
A ENDRET TEGNINGNUMMER (TIDLIGERE 109219149U14)	DATE/SIGN	Reguleringsplan Snekkvika	REVISION/DATE: B/13.02.2023
REV DESCRIPTION		Tverrprofiler	PROJECT NO.: 2019149
		Vegmodell 10000, profil 180–230	DRAWING NO.: 109219149U14
		SCALE: 1:200	FORMAT: A3
		DRAWN: MWS	DATE: 09.12.2021
		CHECKED: PKT	DATE: 09.12.2021




ARKOCONSULT AS, Postboks 103, 5291 Vålestr. I.
Tel.: 56390003 – Fax.: 56191130 – Mob.: 93241511
Mail: post@arkoconsult.no – Org.nr.: 918269665 MVA

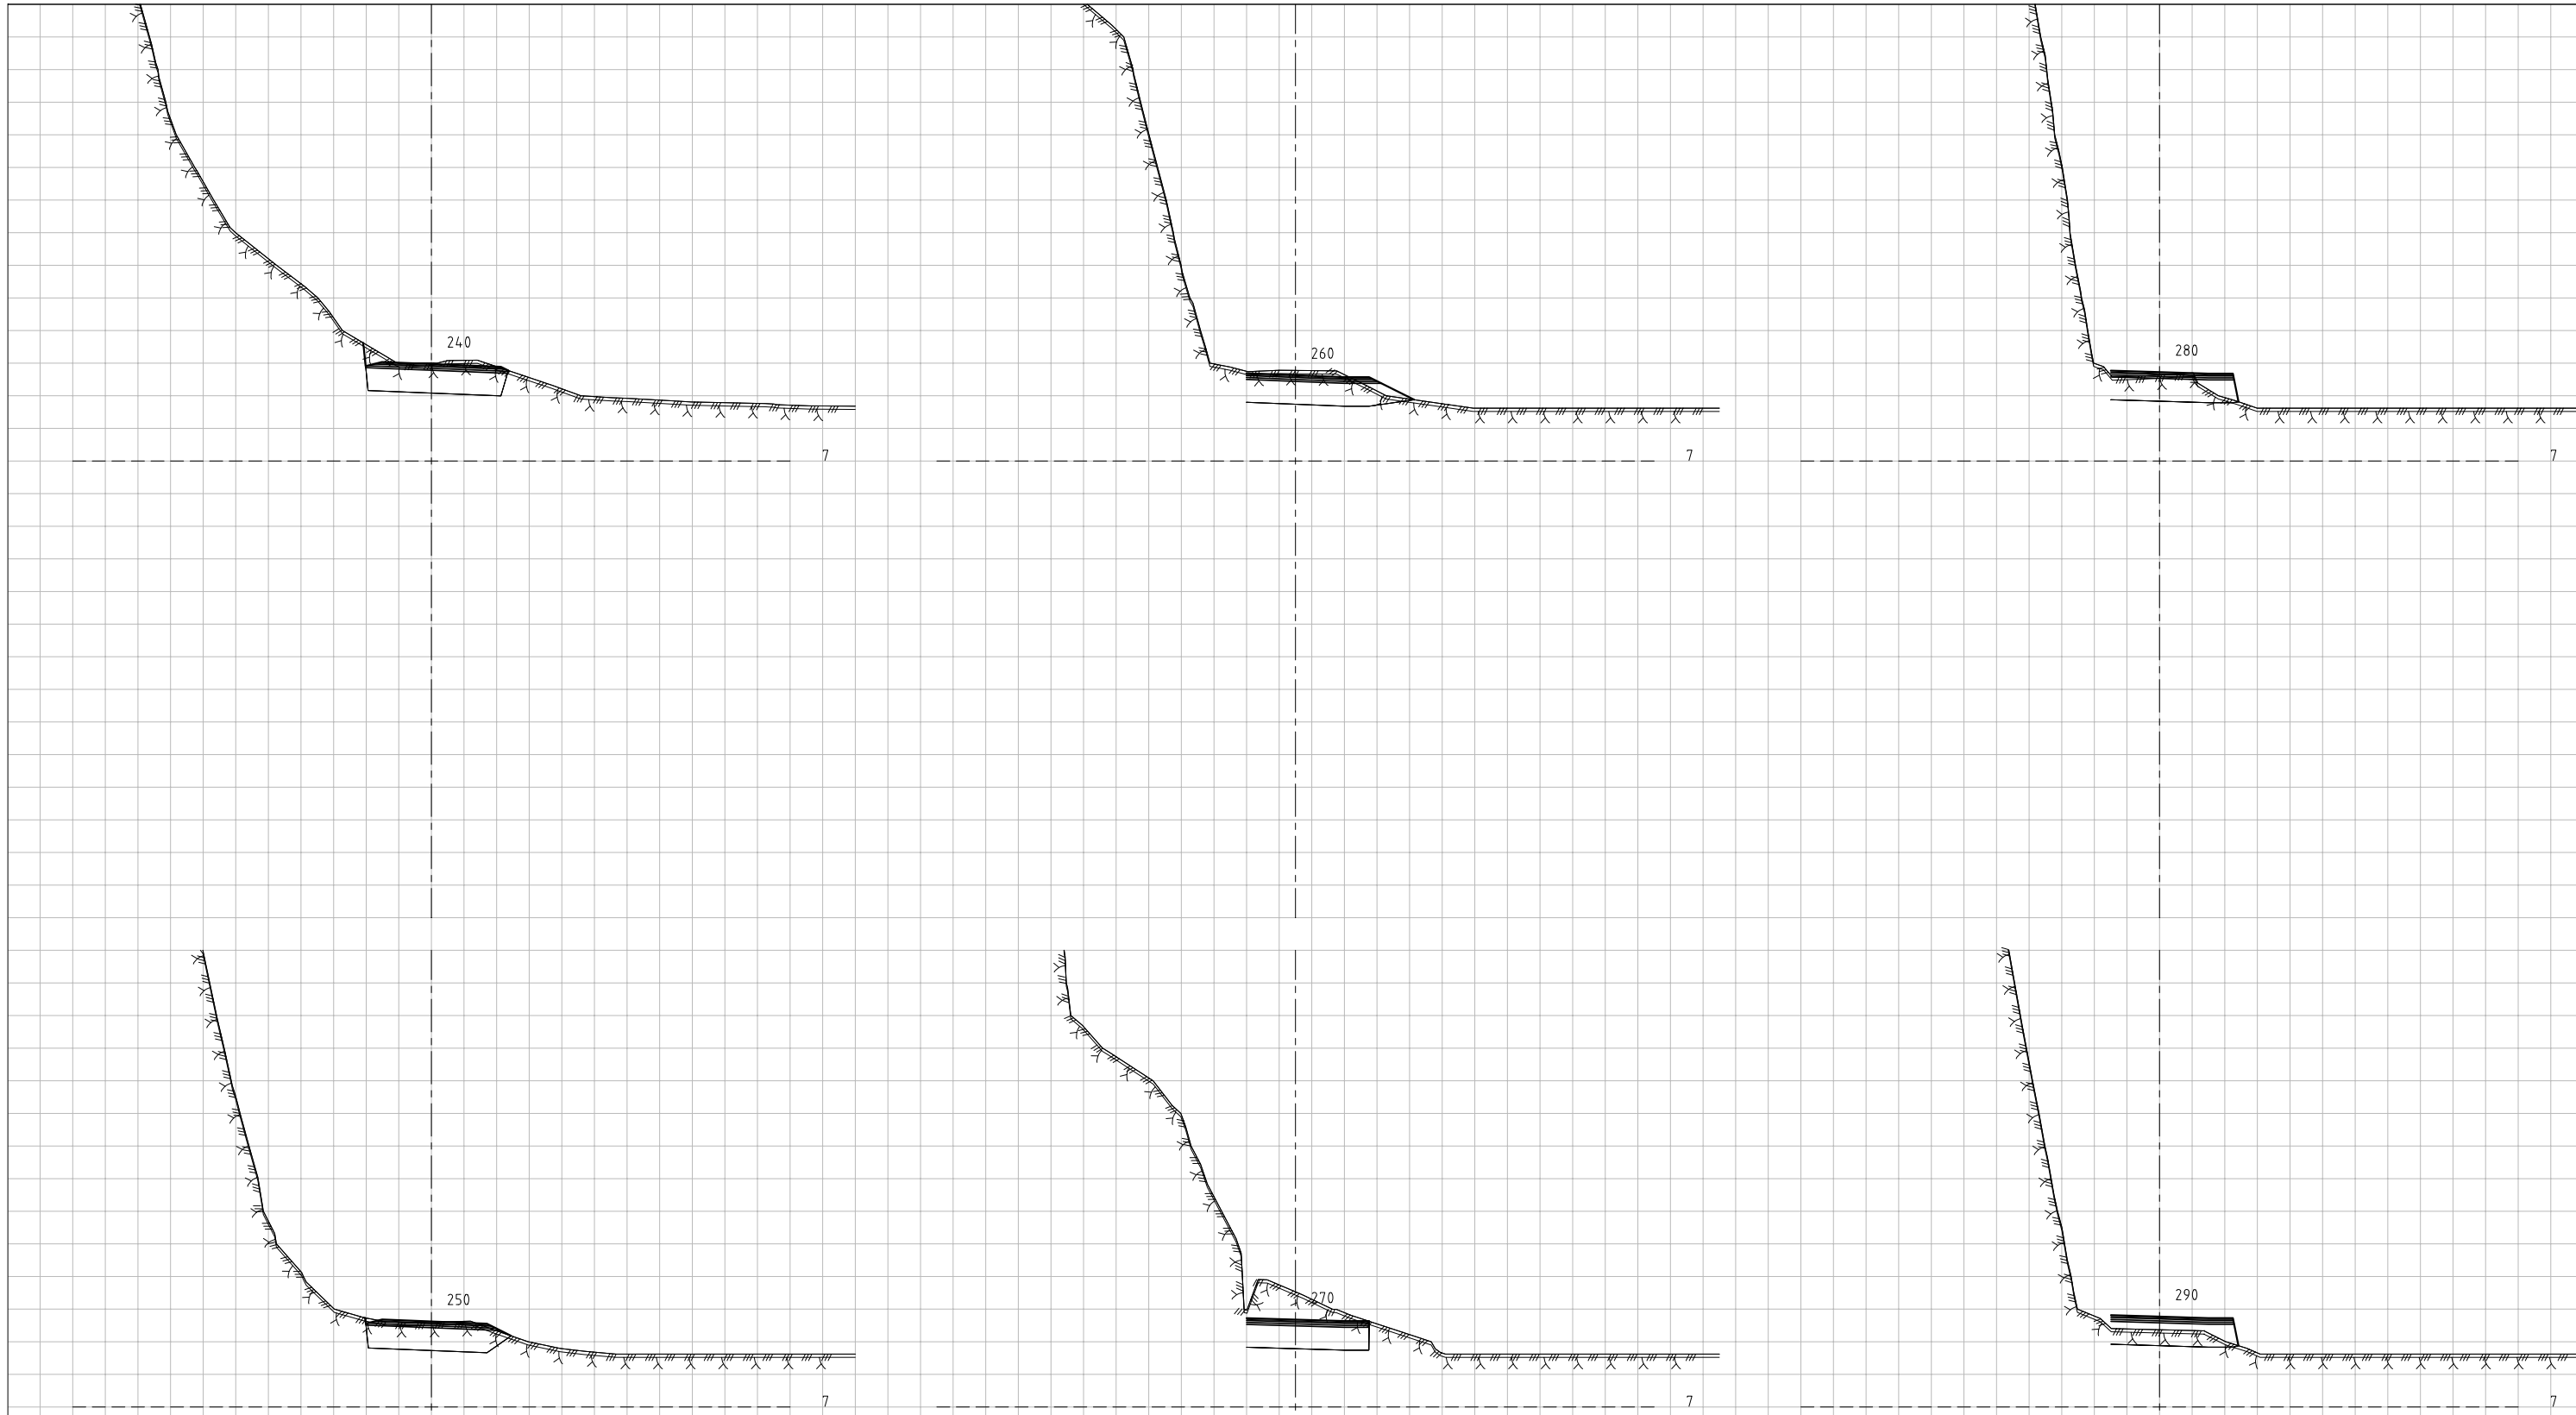


B ENDRET TITTELFELT REVISJON	13.02.23/MWS	OBS! * TEGNINGEN KAN PRINTES I FEIL SKALA * IKKE TA MÅL DIREKTE PÅ TEGNING * BRUK BARE OPPGITTE MÅL	I HENHOLD TIL LOWERYK ER DENNE TEGNINGEN ARKOCONSULT AS SIN EGENDOM. DENNE TEGNINGEN KAN IKKE BLI BRUKT, OFFENTLIGGJORT ELLER GIS VIDERE TIL TREDJEPART UTEN VÅRT SKRITLIGE SAMTYKKE. OVERTREDELSE AV BETTE KAN MEDFØRE SØKSMÅL.	
	30.03.22/MWS		DATE/SIGN	REVISION/DATE: B/13.02.2023
A ENDRET TEGNINGNUMMER (TIDLIGERE 109219149U17)		Reguleringsplan Snekkvika	PROJECT NO.: 2019149	
		Tverrprofiler Vegmodell 10000, profil 240–290	DRAWING NO.: 109219149U15	
			SCALE: 1:200	FORMAT: A3
			DRAWN: MWS	DATE: 09.12.2021
			CHECKED: PKT	DATE: 09.12.2021



ARKOCONSULT AS, Postboks 103, 5291 Vålestr. I.
Tel.: 56390003 – Fax.: 56191130 – Mob.: 93241511
Mail: post@arkoconsult.no – Org.nr.: 918269665 MVA

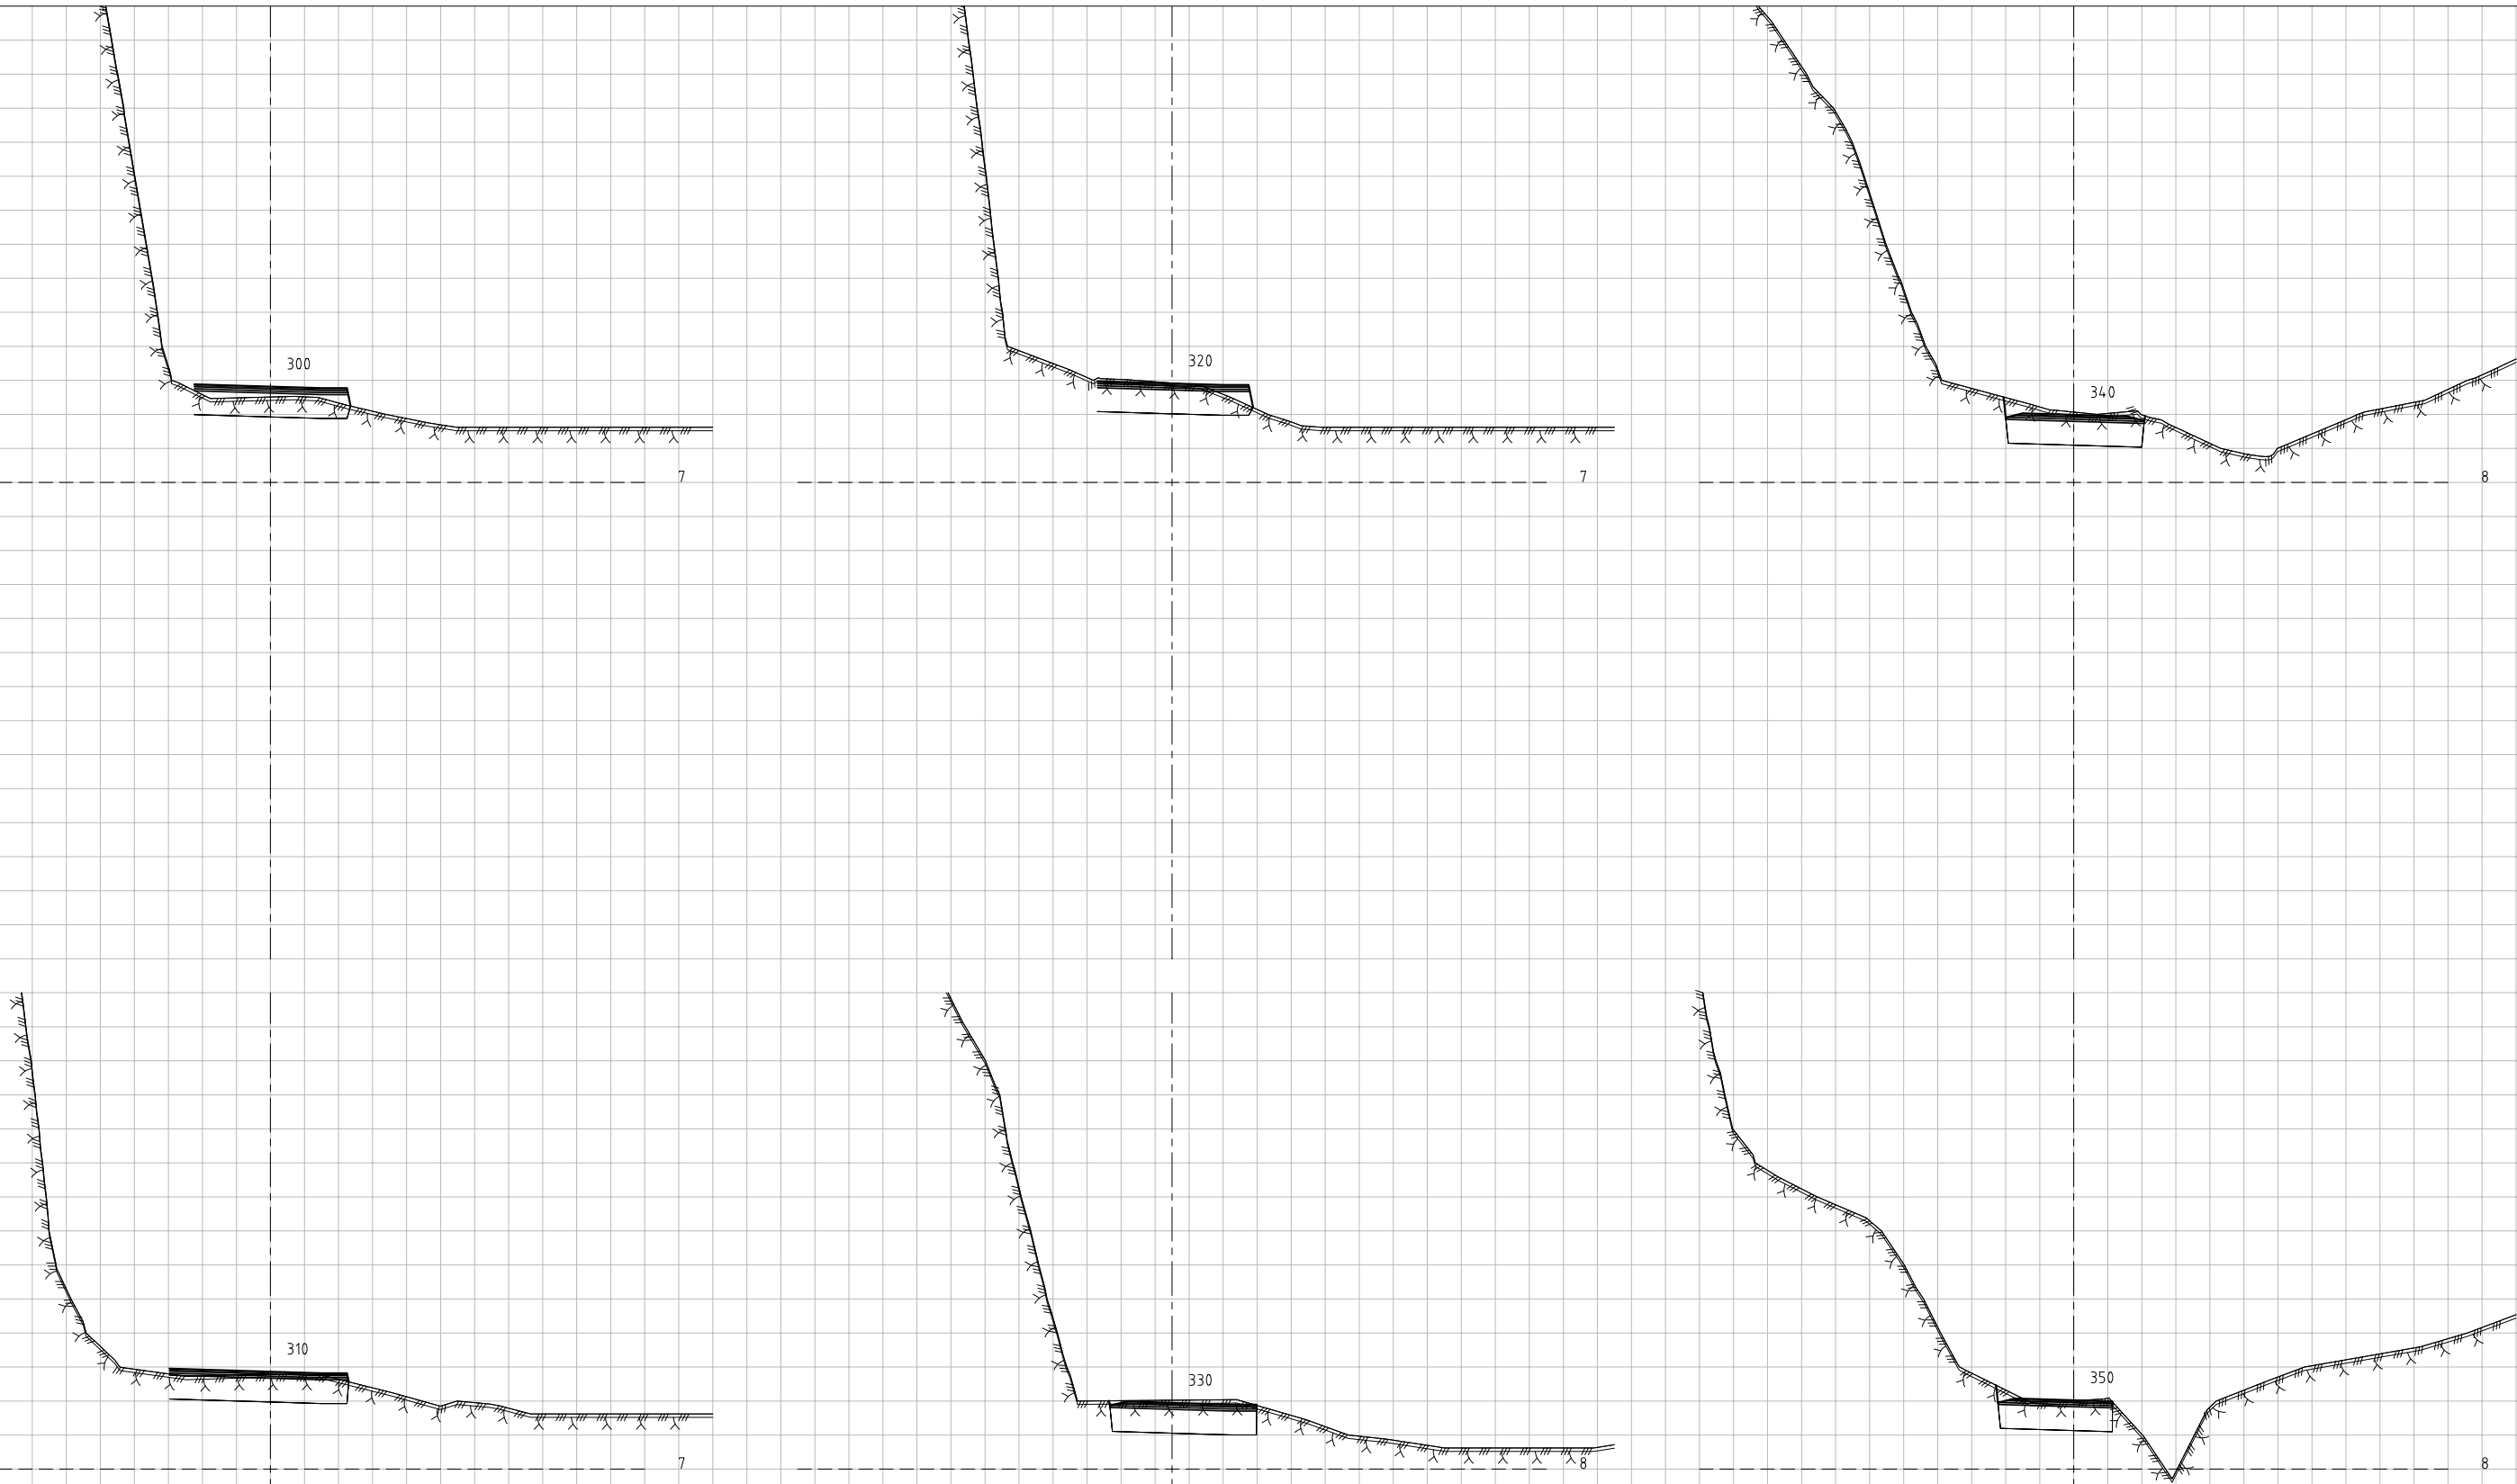

B	ENDRET TITTELFELT	13.02.23/MWS	OBS! <ul style="list-style-type: none"> TEGNINGEN KAN PRINTES I FEIL SKALA IKKE TA MÅL DIREKTE PÅ TEGNING BRUK BARE OPPGITTE MÅL 	I HENHOLD TIL LOWERYK ER DENNE TEGNINGEN ARKOCONSULT AS SIN EGENDOM. DENNE TEGNINGEN KAN IKKE BLI BRUKT, OFFENTLIGGJORT ELLER GIS VIDERE TIL TREDJEPART UTEN VÅRT SKRITLIGE SAMTYKKE. OVERTREDELSE AV BETTE KAN MEDFØRE SØKSMÅL.	
	A	ENDET TEGNINGNUMMER (TIDLIGERE 109219149U16)			30.03.22/MWS
REG. DESCRIPTION		DATE/SIGN			
Reguleringsplan Snekkevika			REVISION/DATE:	B/13.02.2023	
			PROJECT NO.:	2019149	
Tverrprofiler Vegmodell 10000, profil 300–350			DRAWING NO.:	109219149U16	
		SCALE:	1:200	FORMAT:	A3
		DRAWN:	MWS	DATE:	09.12.2021
		CHECKED:	PKT	DATE:	09.12.2021
 ARKOCONSULT AS, Postboks 103, 5291 Vålestr. I. Tel.: 56390003 – Fax.: 56191130 – Mob.: 93241511 Mail: post@arkoconsult.no – Org.nr.: 918269665 MVA					