




| | | | |
|--|--|--|---|
| A JUSTERT GEOMETRI REV. DESCRIPTION | 13.02.23/MWS DATE/SIGN | <p>OBS!</p> <ul style="list-style-type: none"> • TEGNINGEN KAN PRINTES I FEIL SKALA • IKKE TA MÅL DIREKTE PÅ TEGNING • BRUK BARE OPPGITTE MÅL | <p>I HENHOLD TIL LOWERYK ER DENNE TEGNINGEN ARKOCONSULT AS SIN EGENDOM. DENNE TEGNINGEN KAN IKKE BLI BRUKT, OFFENTLIGGJORT ELLER GIS VIDERE TIL TREDJEPART UTEN VÅRT SKRITLIGE SAMTYKKE. OVERTREDELSE AV DETTE KAN MEDFØRE SØKSMÅL.</p> |
| | Reguleringsplan Snekkevika | REVISION/DATE: A/13.02.2023 | PROJECT NO.: 2019149 |
| | Tverrprofiler Vegmodell 11000, profil 5-50 | DRAWING NO.: 109219149U01 | SCALE: 1:200 FORMAT: A3 |
| | ARKOCONSULT AS, Postboks 103, 5291 Vålest.1. Tel.: 56390003 – Fax.: 56191130 – Mob.: 93241511 Mail: post@arkoconsult.no – Org.nr.: 918269665 MVA | DRAWN: MWS DATE: 09.12.2021 | CHECKED: PKT DATE: 09.12.2021 |

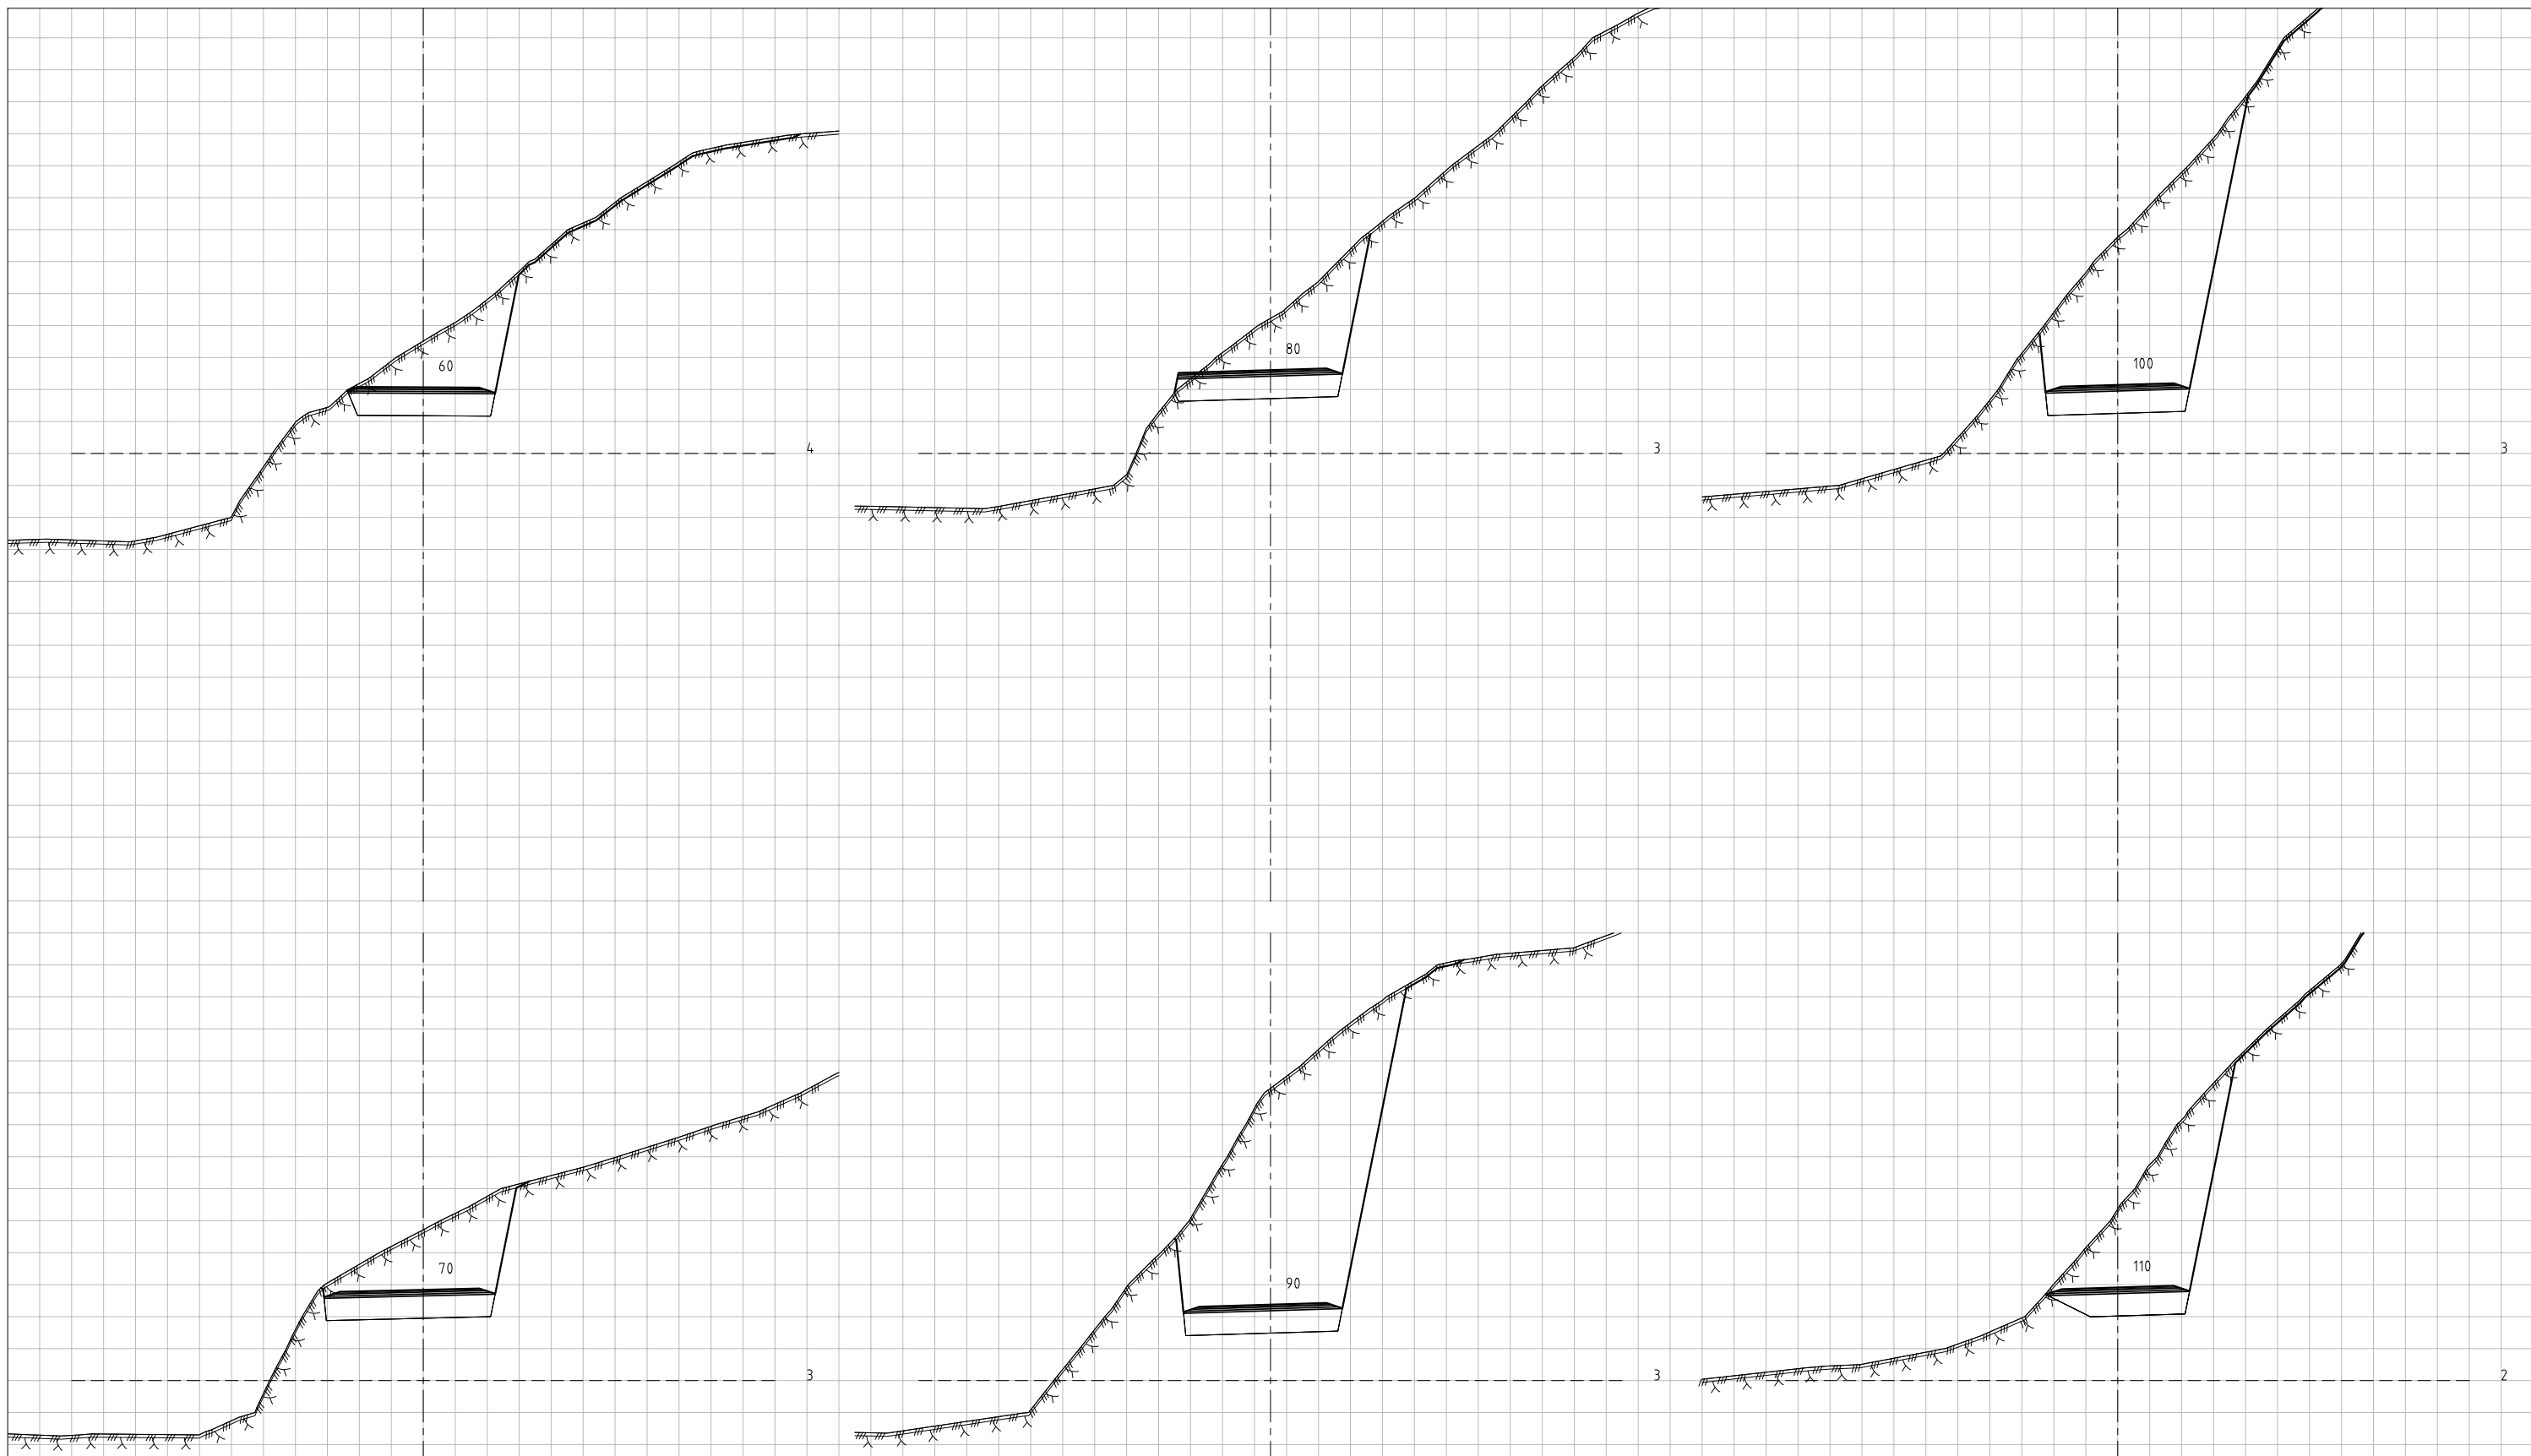


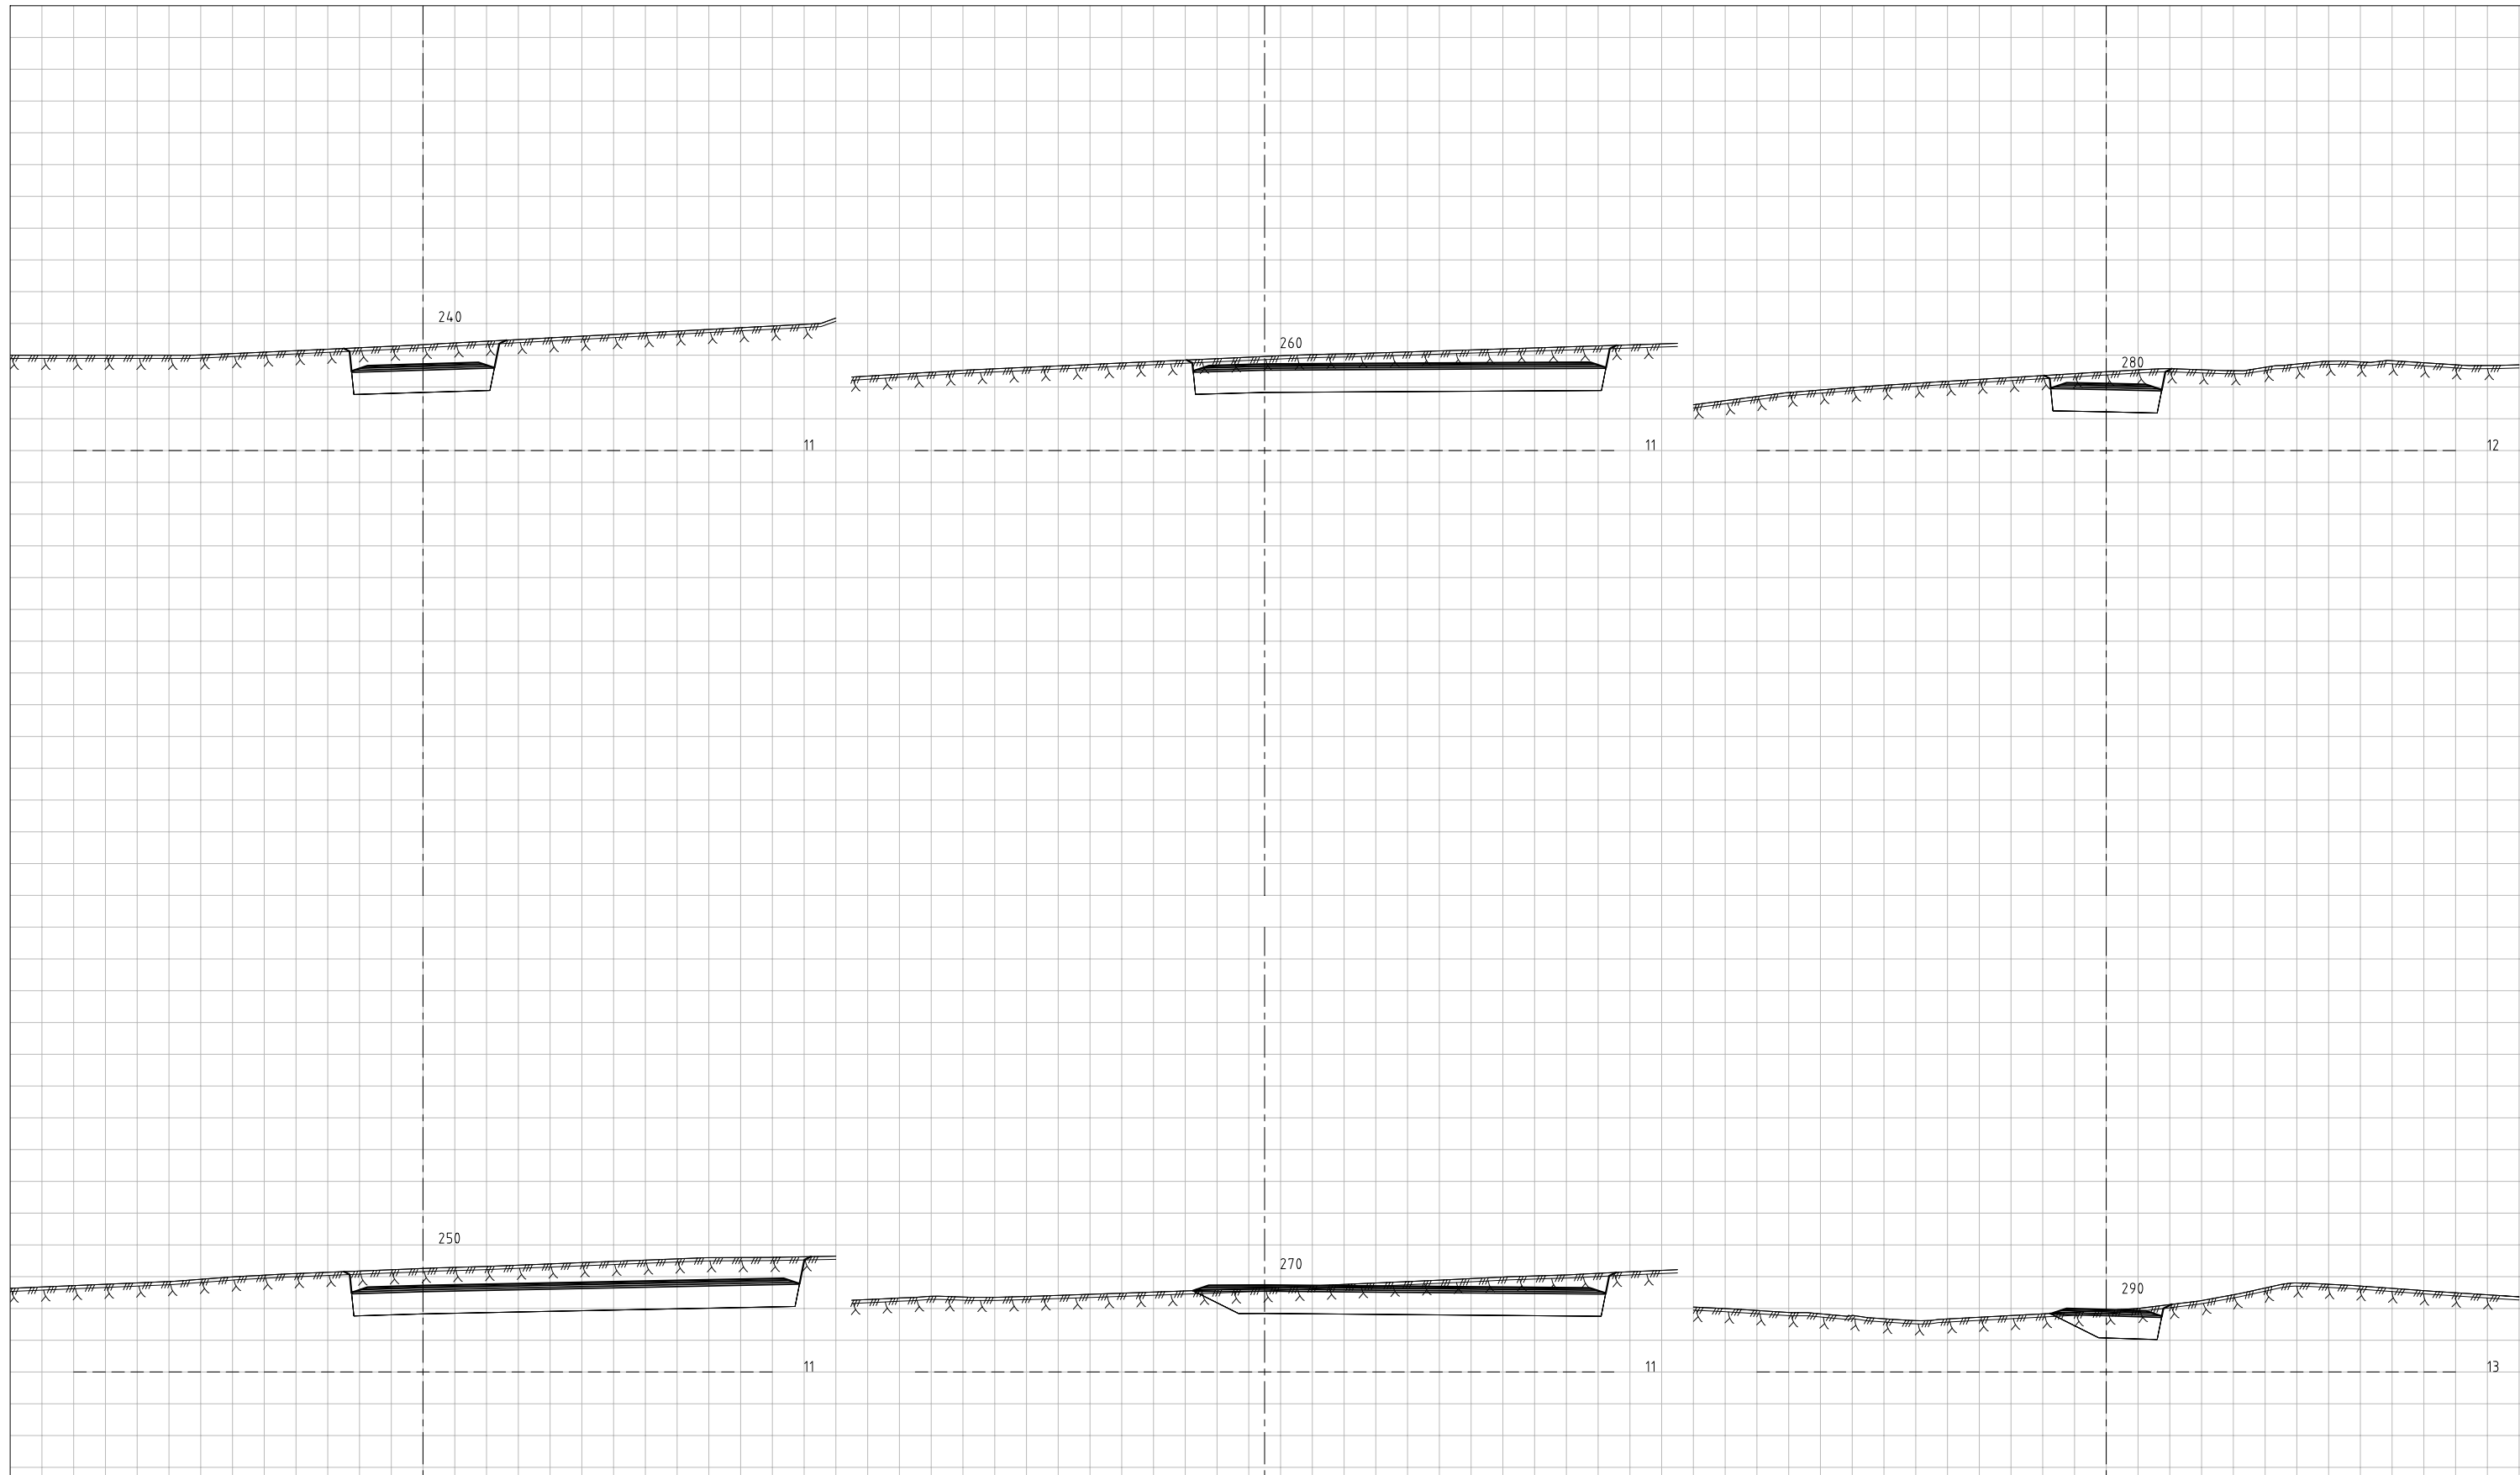
| | | | | |
|--|--|------------|---|------------------|
| 13.02.23/MWS DATE/SIGN | OBS! * TEGNINGEN KAN PRINTES I FEIL SKALA * IKKE TA MÅL DIREKTE PÅ TEGNING * BRUK BARE OPPGITTE MÅL | | I HENHOLD TIL LOWEYK ER DENNE TEGNINGEN ARKOCONSULT AS SIN EGENDOM DENNE TEGNINGEN KAN IKKE BLI BRUKT, OFFENTLIGGJORT ELLER GIS VIDERE TIL TREDJEPART UTEN VÅRT SKRITLIGE SAMTYKKE. OVERTREDELSE AV DETTE KAN MEDFØRE SØKSMÅL. | |
| | Reguleringsplan Snekkvika | | REVISION/DATE: A/13.02.2023 | |
| A JUSTERT GEOMETRI REV. DESCRIPTION | | | PROJECT NO.: 2019149 | |
| | Tverrprofiler Vegmodell 11000, profil 60-110 | | DRAWING NO.: 109219149U02 | |
| | SCALE: 1:200 | FORMAT: A3 | DRAWN: MWS | DATE: 09.12.2021 |
| | ARKOCONSULT AS, Postboks 103, 5291 Vålestr. I. Tel.: 56390003 – Fax.: 56191130 – Mob.: 93241511 Mail: post@arkoconsult.no – Org.nr.: 918269665 MVA | | CHECKED: PKT | DATE: 09.12.2021 |

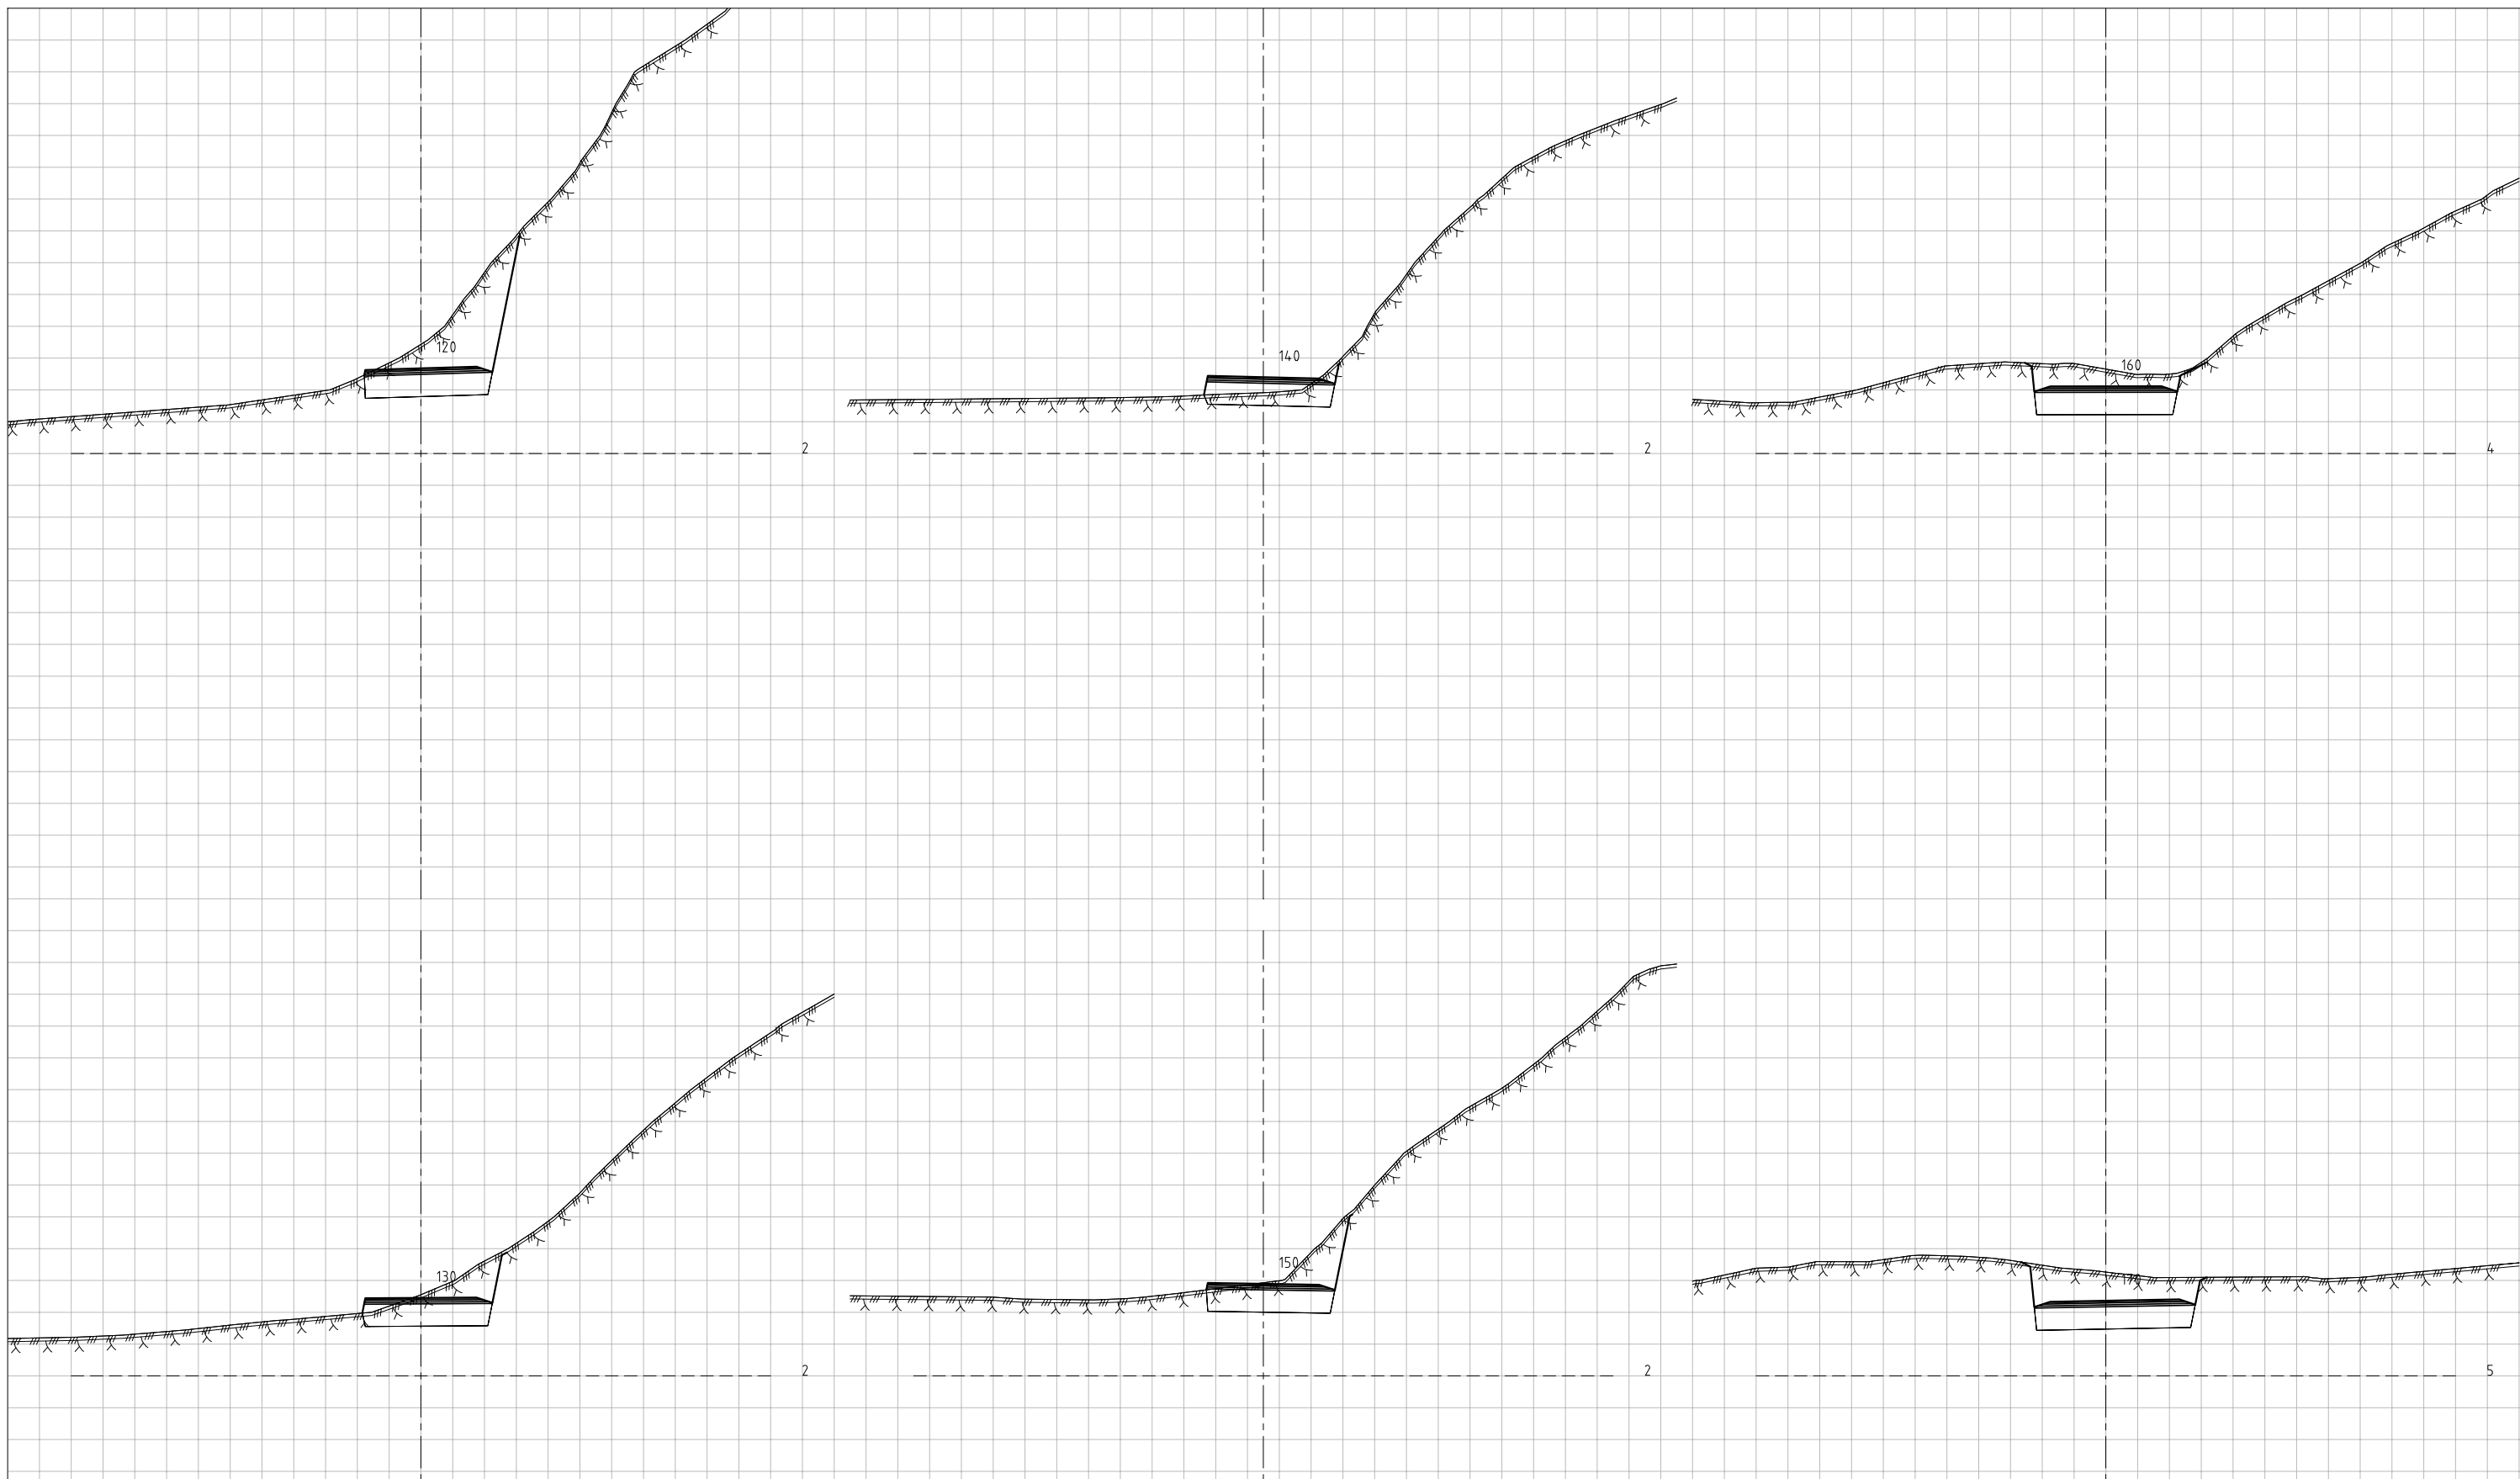

| | | | | | |
|---|------------------|--|--------------|--|--|
| A | JUSTERT GEOMETRI | 13.02.23/MWS | DATE/SIGN | OBS! <ul style="list-style-type: none"> • TEGNINGEN KAN PRINTES I FEIL SKALA • IKKE TA MÅL DIREKTE PÅ TEGNING • BRUK BARE OPPGITTE MÅL | I HENHOLD TIL LOWERYK ER DENNE TEGNINGEN ARKOCONSULT AS SIN EGENDOM. DENNE TEGNINGEN KAN IKKE BLI BRUKT, OFFENTLIGGJORT ELLER GIS VIDERE TIL TREDJEPART UTEN VÅRT SKRITLIGE SAMTYKKE. OVERTREDELSE AV BETTE KAN MEDFØRE SØKSMÅL. |
| | | Reguleringsplan Snekkevika | | REVISION/DATE: A/13.02.2023 | PROJECT NO.: 2019149 |
| Tverrprofiler | | DRAWING NO.: | | 109219149U03 | |
| Vegmodell 11000, profil 120-170 | | SCALE: 1:200 | FORMAT: A3 | DRAWN: MWS | DATE: 09.12.2021 |
| ARKOCONSULT AS, Postboks 103, 5291 Vålestr. I. | | Tel.: 56390003 – Fax.: 56191130 – Mob.: 93241511 | CHECKED: PKT | DATE: 09.12.2021 | |
| Mål: post@arkoconsult.no – Org.nr.: 918269665 MVA | | | | | |

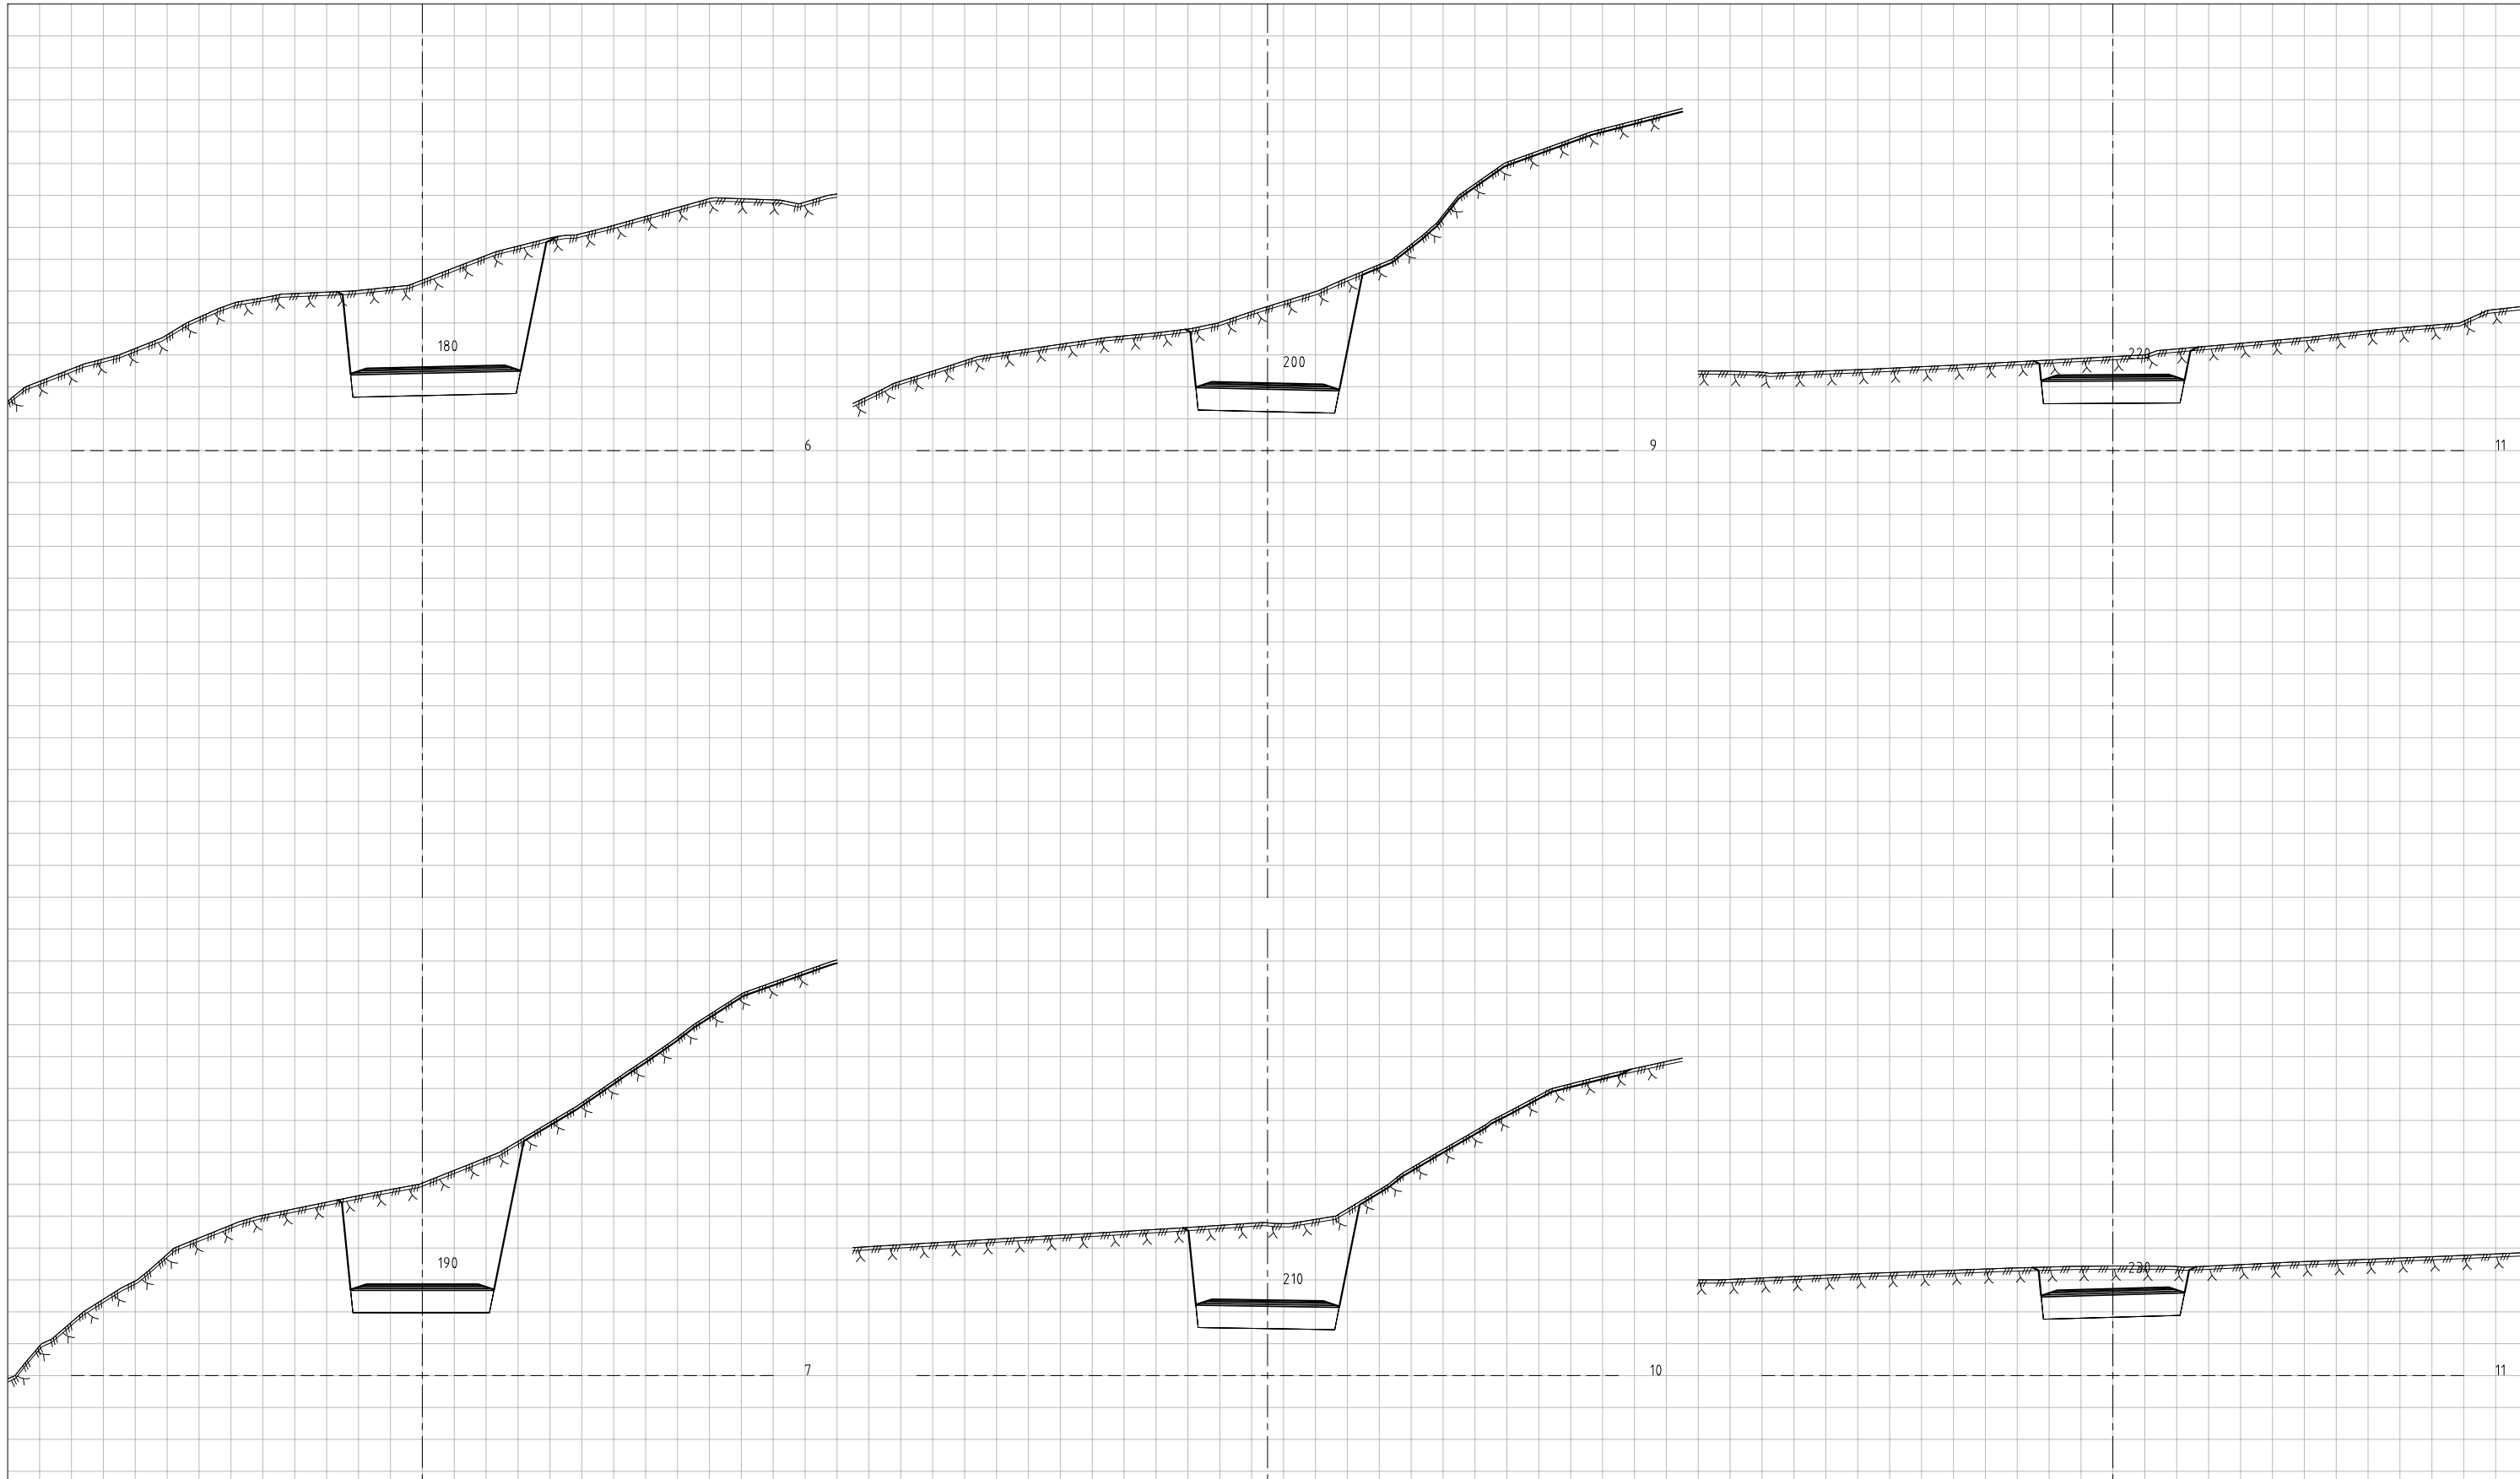


| | | | | |
|---|------------------|--------------------------------------|--|--|
| B | JUSTERT GEOMETRI | 13.02.23/MWS | OBS! <ul style="list-style-type: none"> TEGNINGEN KAN PRINTES I FEIL SKALA IKKE TA MÅL DIREKTE PÅ TEGNING BRUK BARE OPPGITTE MÅL | I HENHOLD TIL LOWERYK ER DENNE TEGNINGEN ARKOCONSULT AS SIN EGENDOM. DENNE TEGNINGEN KAN IKKE BLI BRUKT, OFFENTLIGGJORT ELLER GIS VIDERE TIL TREDJEPART UTEN VÅRT SKRITLIGE SAMTYKKE. OVERTREDELSE AV BETTE KAN MEDFØRE SØKSMÅL. |
| | A | JUSTERT GEOMETRI FOR VEGMODELL 11000 | | |
| REG. DESCRIPTION | | DATE/SIGN | | |
| Reguleringsplan Snekkvika | | | REVISION/DATE: | B/13.02.2023 |
| | | | PROJECT NO.: | 2019149 |
| Tverrprofiler Vegmodell 11000, profil 180–230 | | | DRAWING NO.: | 109219149U04 |
| SCALE: | | 1:200 | FORMAT: | A3 |
| DRAWN: | | MWS | DATE: | 09.12.2021 |
| CHECKED: | | PKT | DATE: | 09.12.2021 |
|  ARKOCONSULT AS, Postboks 103, 5291 Vålestr. I. Tel.: 56390003 – Fax.: 56191130 – Mob.: 93241511 Mail: post@arkoconsult.no – Org.nr.: 918269665 MVA | | | | |




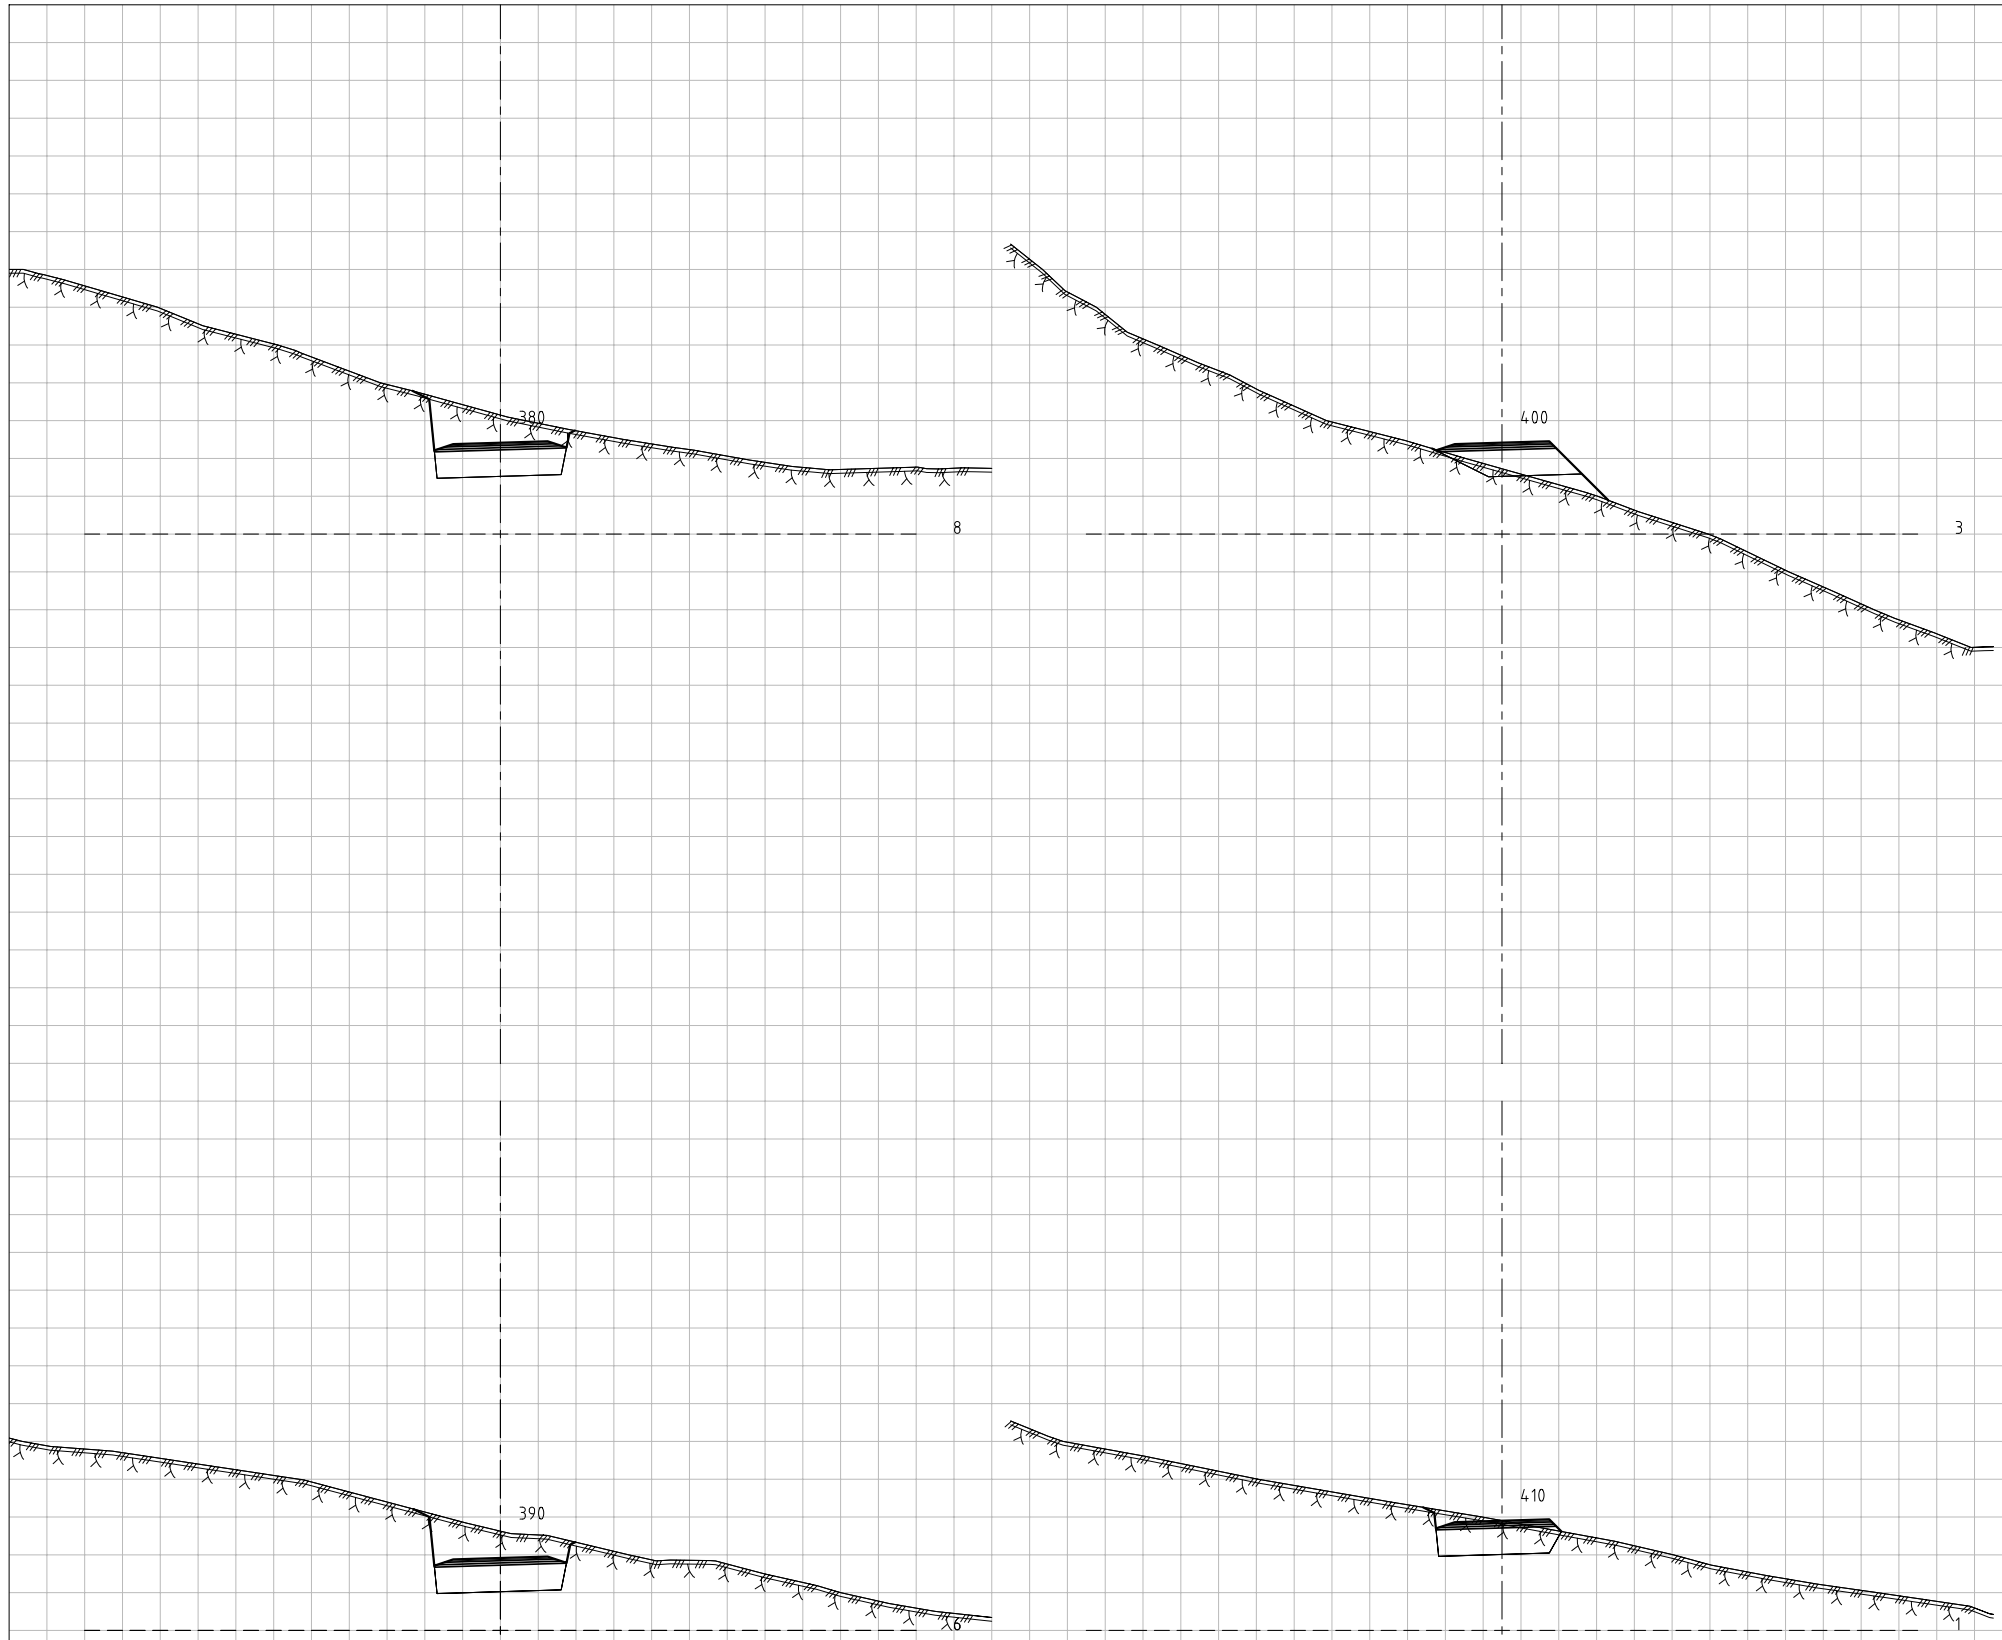
| | | | |
|---|--------------|--|--|
| B JUSTERT GEOMETRI | 13.02.23/MWS | OBS! * TEGNINGEN KAN PRINTES I FEIL SKALA * IKKE TA MÅL DIREKTE PÅ TEGNING * BRUK BARE OPPGITTE MÅL | I HENHOLD TIL LOWERYK ER DENNE TEGNINGEN ARKOCONSULT AS SIN EGENDOM. DENNE TEGNINGEN KAN IKKE BLI BRUKT, OFFENTLIGGJORT ELLER GIS VIDERE TIL TREDJEPART UTEN VÅRT SKRITLIGE SAMTYKKE. OVERTREDELSE AV BETTE KAN MEDFØRE SØKSMÅL. |
| | 09.01.23/MWS | | |
| A JUSTERT GEOMETRI FOR VEGMODELL 11000 | DATE/SIGN | Reguleringsplan Snekkvika | REVISION/DATE: B/13.02.2023 |
| REK DESCRIPTION | | Tverrrprofiler Vegmodell 11000, profil 240–290 | PROJECT NO.: 2019149 |
| | | | DRAWING NO.: 109219149U05 |
| | | | SCALE: 1:200 |
| | | | FORMAT: A3 |
| | | | DRAWN: MWS |
| | | | DATE: 09.12.2021 |
| | | | CHECKED: PKT |
| | | | DATE: 09.12.2021 |



ARKOCONSULT AS, Postboks 103, 5291 Vålestr. I.
Tel.: 56390003 – Fax.: 56191130 – Mob.: 93241511
Mail: post@arkoconsult.no – Org.nr.: 918269665 MVA

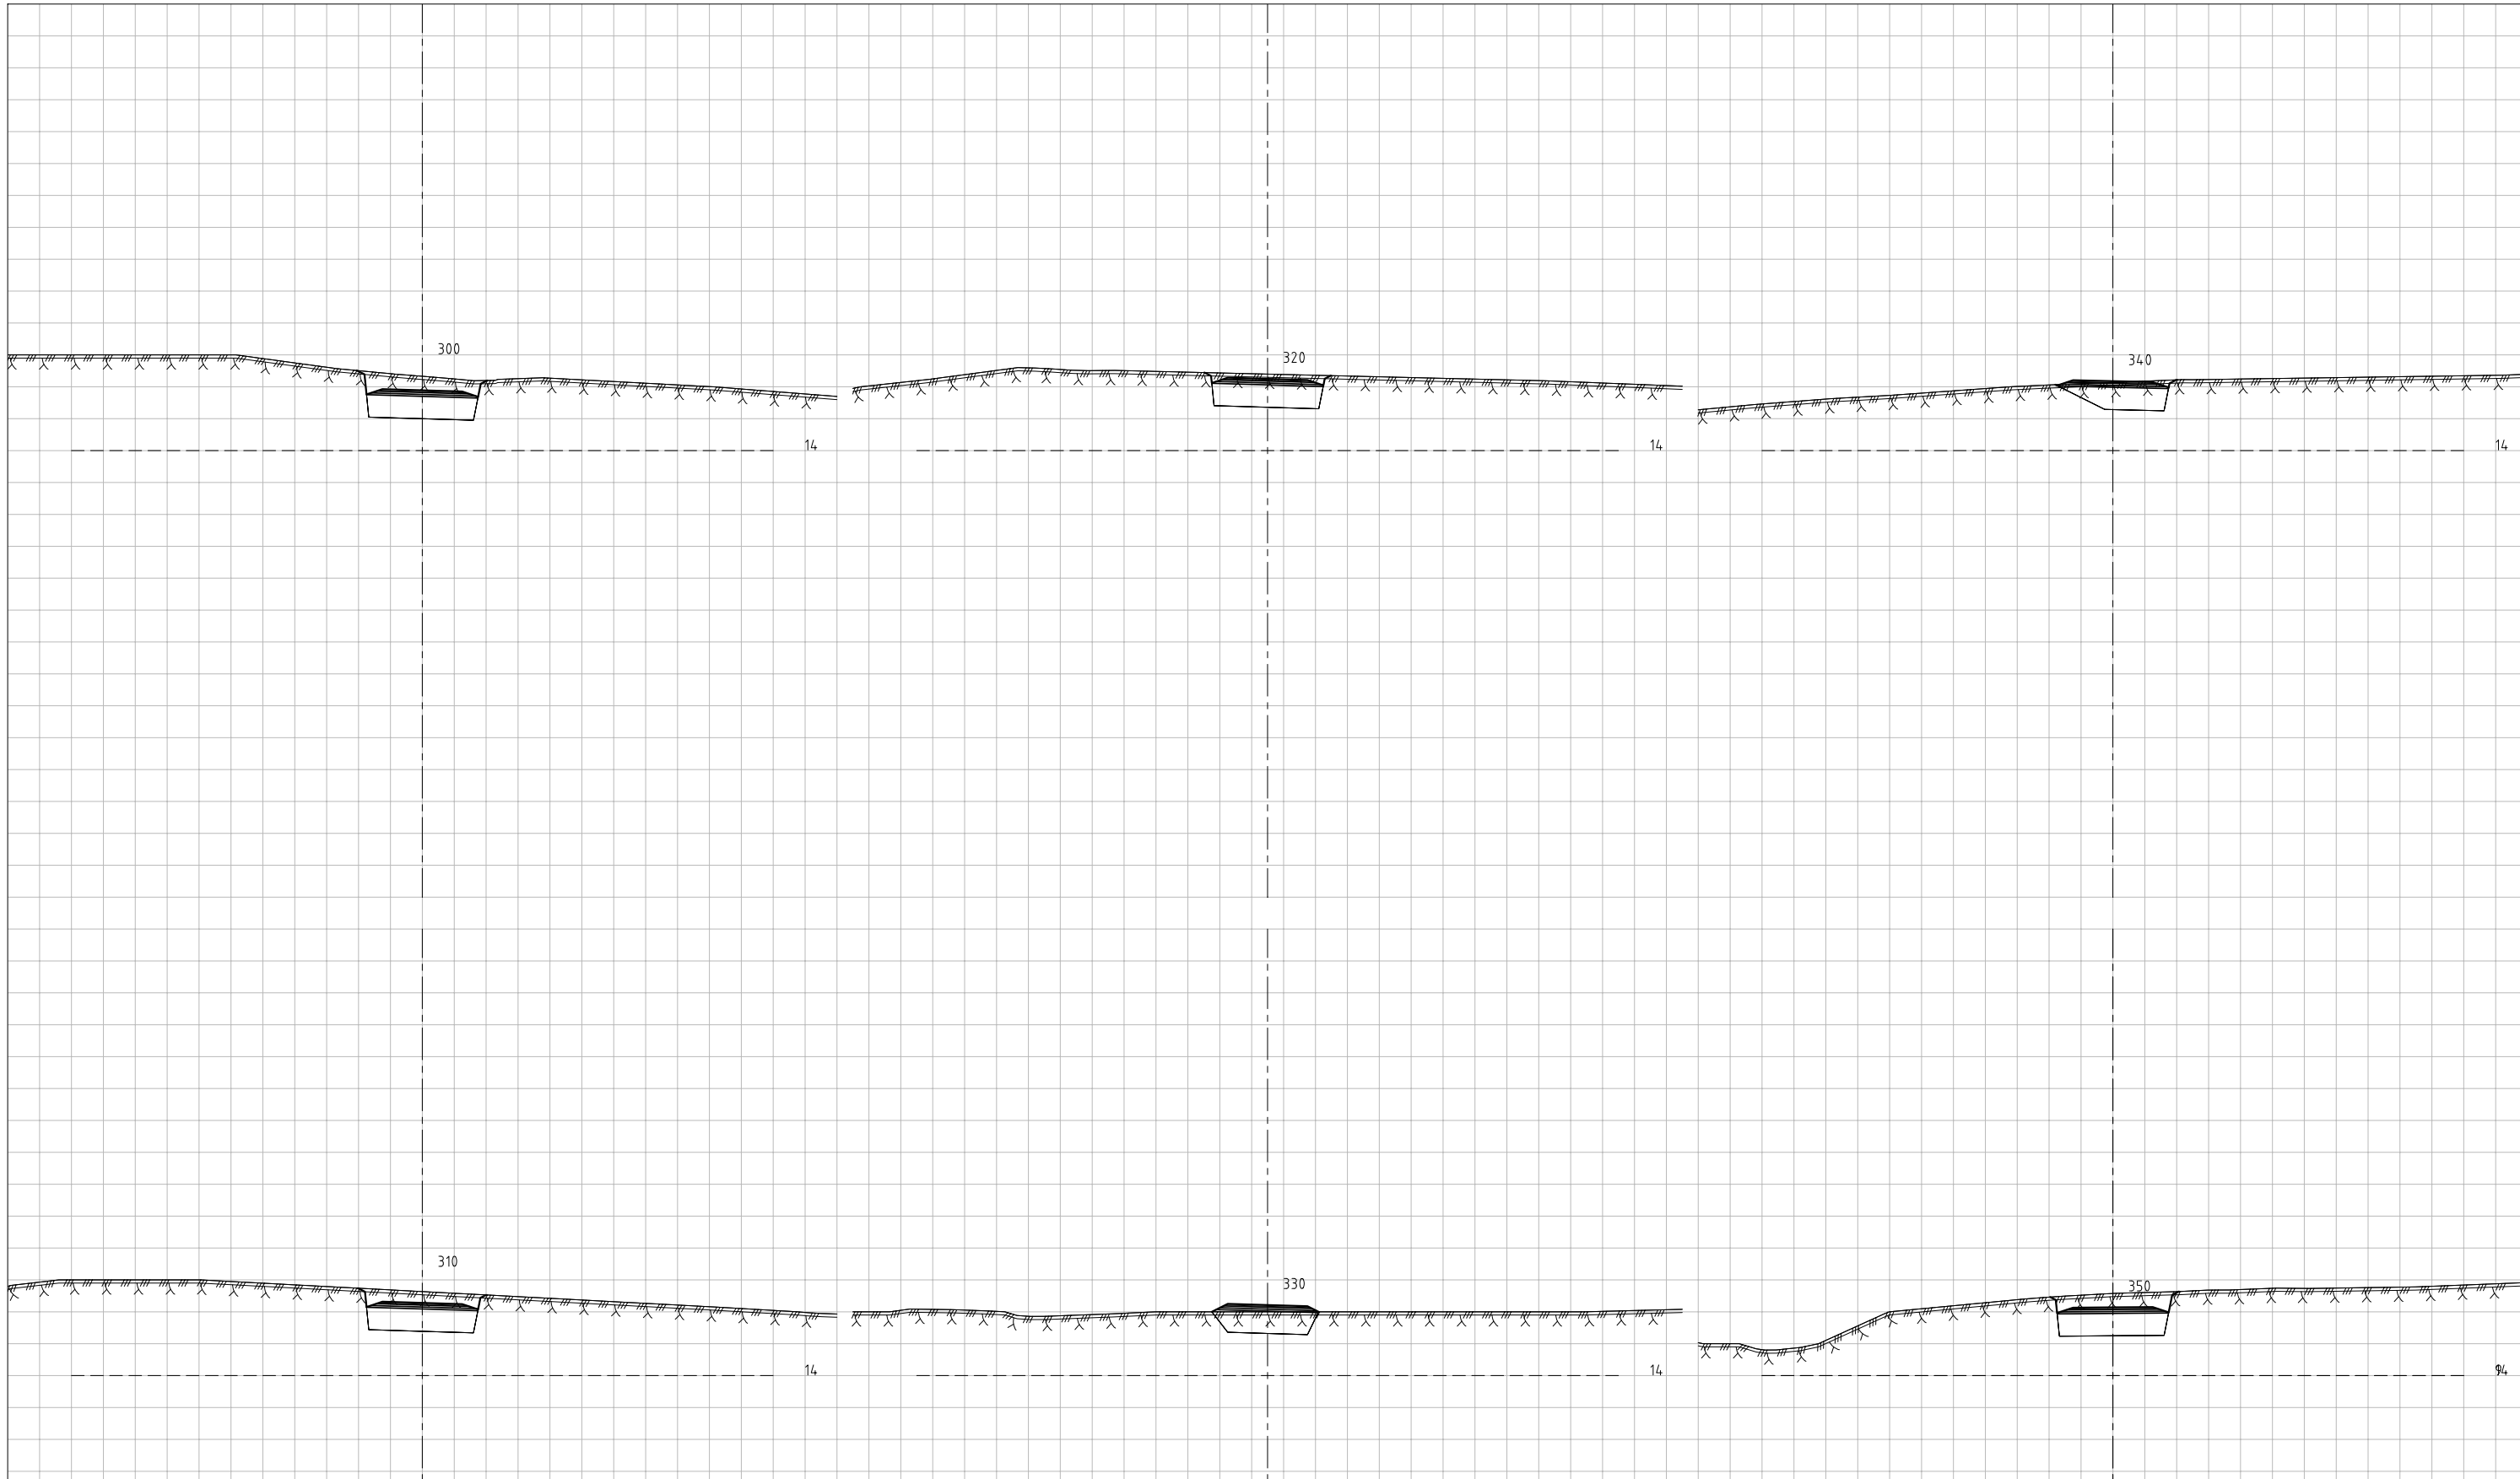

| | | | |
|---|---|--|---|
| 13.02.23/MWS 09.01.23/MWS DATE/SIGN | OBS! | <ul style="list-style-type: none"> * TEGNINGEN KAN PRINTES I FEIL SKALA * IKKE TA MÅL DIREKTE PÅ TEGNING * BRUK BARE OPPGITTE MÅL | I HENHOLD TIL LOWERYK ER DENNE TEGNINGEN ARKOCONSULT AS SIN EGENDOM. DENNE TEGNINGEN KAN IKKE BLI BRUKT, OFFENTLIGGJORT ELLER GIS VIDERE TIL TREDJEPART UTEN VÅRT SKRITLIGE SAMTYKKE. OVERTREDELSE AV BETTE KAN MEDFØRE SØKSMAÅL. |
| | REGULERINGSPLAN SNEKKEVIKA | REVISION/DATE: B/13.02.2023 | PROJECT NO.: 2019149 |
| B JUSTERT GEOMETRI, ENDRET TITTELFELT A JUSTERT GEOMETRI FOR VEGMODELL 11000 REV. DESCRIPTION | Tverrprofiler Vegmodell 11000, profil 300–370 | DRAWING NO.: 109219149U06 | SCALE: 1:200 FORMAT: A3 |
| |  ARKOCONSULT AS, Postboks 103, 5291 Vålest.1. Tel.: 56390003 – Fax.: 56191130 – Mob.: 93241511 Mail: post@arkoconsult.no – Org.nr.: 918269665 MVA | DRAWN: MWS CHECKED: PKT | DATE: 09.12.2021 DATE: 09.12.2021 |



| | | | |
|---|------------------|--|--|
| B JUSTERT GEOMETRI, ENDRET TITTELFELT | 13.02.23/MWS | OBS! * TEGNINGEN KAN PRINTES I FEIL SKALA * IKKE TA MÅL DIREKTE PÅ TEGNING * BRUK BARE OPPGITTE MÅL | I HENHOLD TIL LOWERYK ER DENNE TEGNINGEN ARKOCONSULT AS SIN EGENDOM. DENNE TEGNINGEN KAN IKKE BLI BRUKT, OFFENTLIGGJORT ELLER GIS VIDERE TIL TREDJEPART UTEN VÅRT SKRITLIGE SAMTYKKE. OVERTREDELSE AV DETTE KAN MEDFØRE SØKSMÅL. |
| | 09.01.23/MWS | | |
| A JUSTERT GEOMETRI FOR VEGMODELL 11000 | DATE/SIGN | Reguleringsplan Snekkevika | REVISION/DATE: B/13.02.2023 |
| | RECH DESCRIPTION | Tverrprofiler Vegmodell 11000, profil 380-410 | PROJECT NO.: 2019149 |
| | | | DRAWING NO.: 109219149U07 |
| | | | SCALE: 1:200 |
| | | | FORMAT: A3 |
| | | | DRAWN: MWS |
| | | | DATE: 09.12.2021 |
| | | | CHECKED: PKT |
| | | | DATE: 09.12.2021 |



ARKOCONSULT AS, Postboks 103, 5291 Vålestr. I.
Tel.: 56390003 – Fax.: 56191130 – Mob.: 93241511
Mail: post@arkoconsult.no – Org.nr.: 918269665 MVA