


B JUSTERT GEOMETRI OG ENDRET TITTELFELT	13.02.23/MWS	OBS! * TEGNINGEN KAN PRINTES I FEIL SKALA * IKKE TA MÅL DIREKTE PÅ TEGNING * BRUK BARE OPPGITTE MÅL	I HENHOLD TIL LOWERYK ER DENNE TEGNINGEN ARKOCONSULT AS SIN EGENDOM. DENNE TEGNINGEN KAN IKKE BLI BRUKT, OFFENTLIGGJORT ELLER GIS VIDERE TIL TREDJEPART UTEN VÅRT SKRITLIGE SAMTYKKE. OVERTREDELSE AV BETTE KAN MEDFØRE SØKSMAÅL.
	30.03.22/MWS		
A ENDRET TEKNISGNUMMER (TIDLIGERE 109219149U13)	DATE/SIGN	REVISION/DATE: B/13.02.2023	PROJECT NO.: 2019149
REG. DESCRIPTION		Reguleringsplan Snekkevika	DRAWING NO.: 109219149U09
		Tverrprofiler Vegmodell 14000, parkeringsplass langs fv.	SCALE: 1:200 DRAWN: MWS CHECKED: PKT
			FORMAT: A3 DATE: 09.12.2021 DATE: 09.12.2021

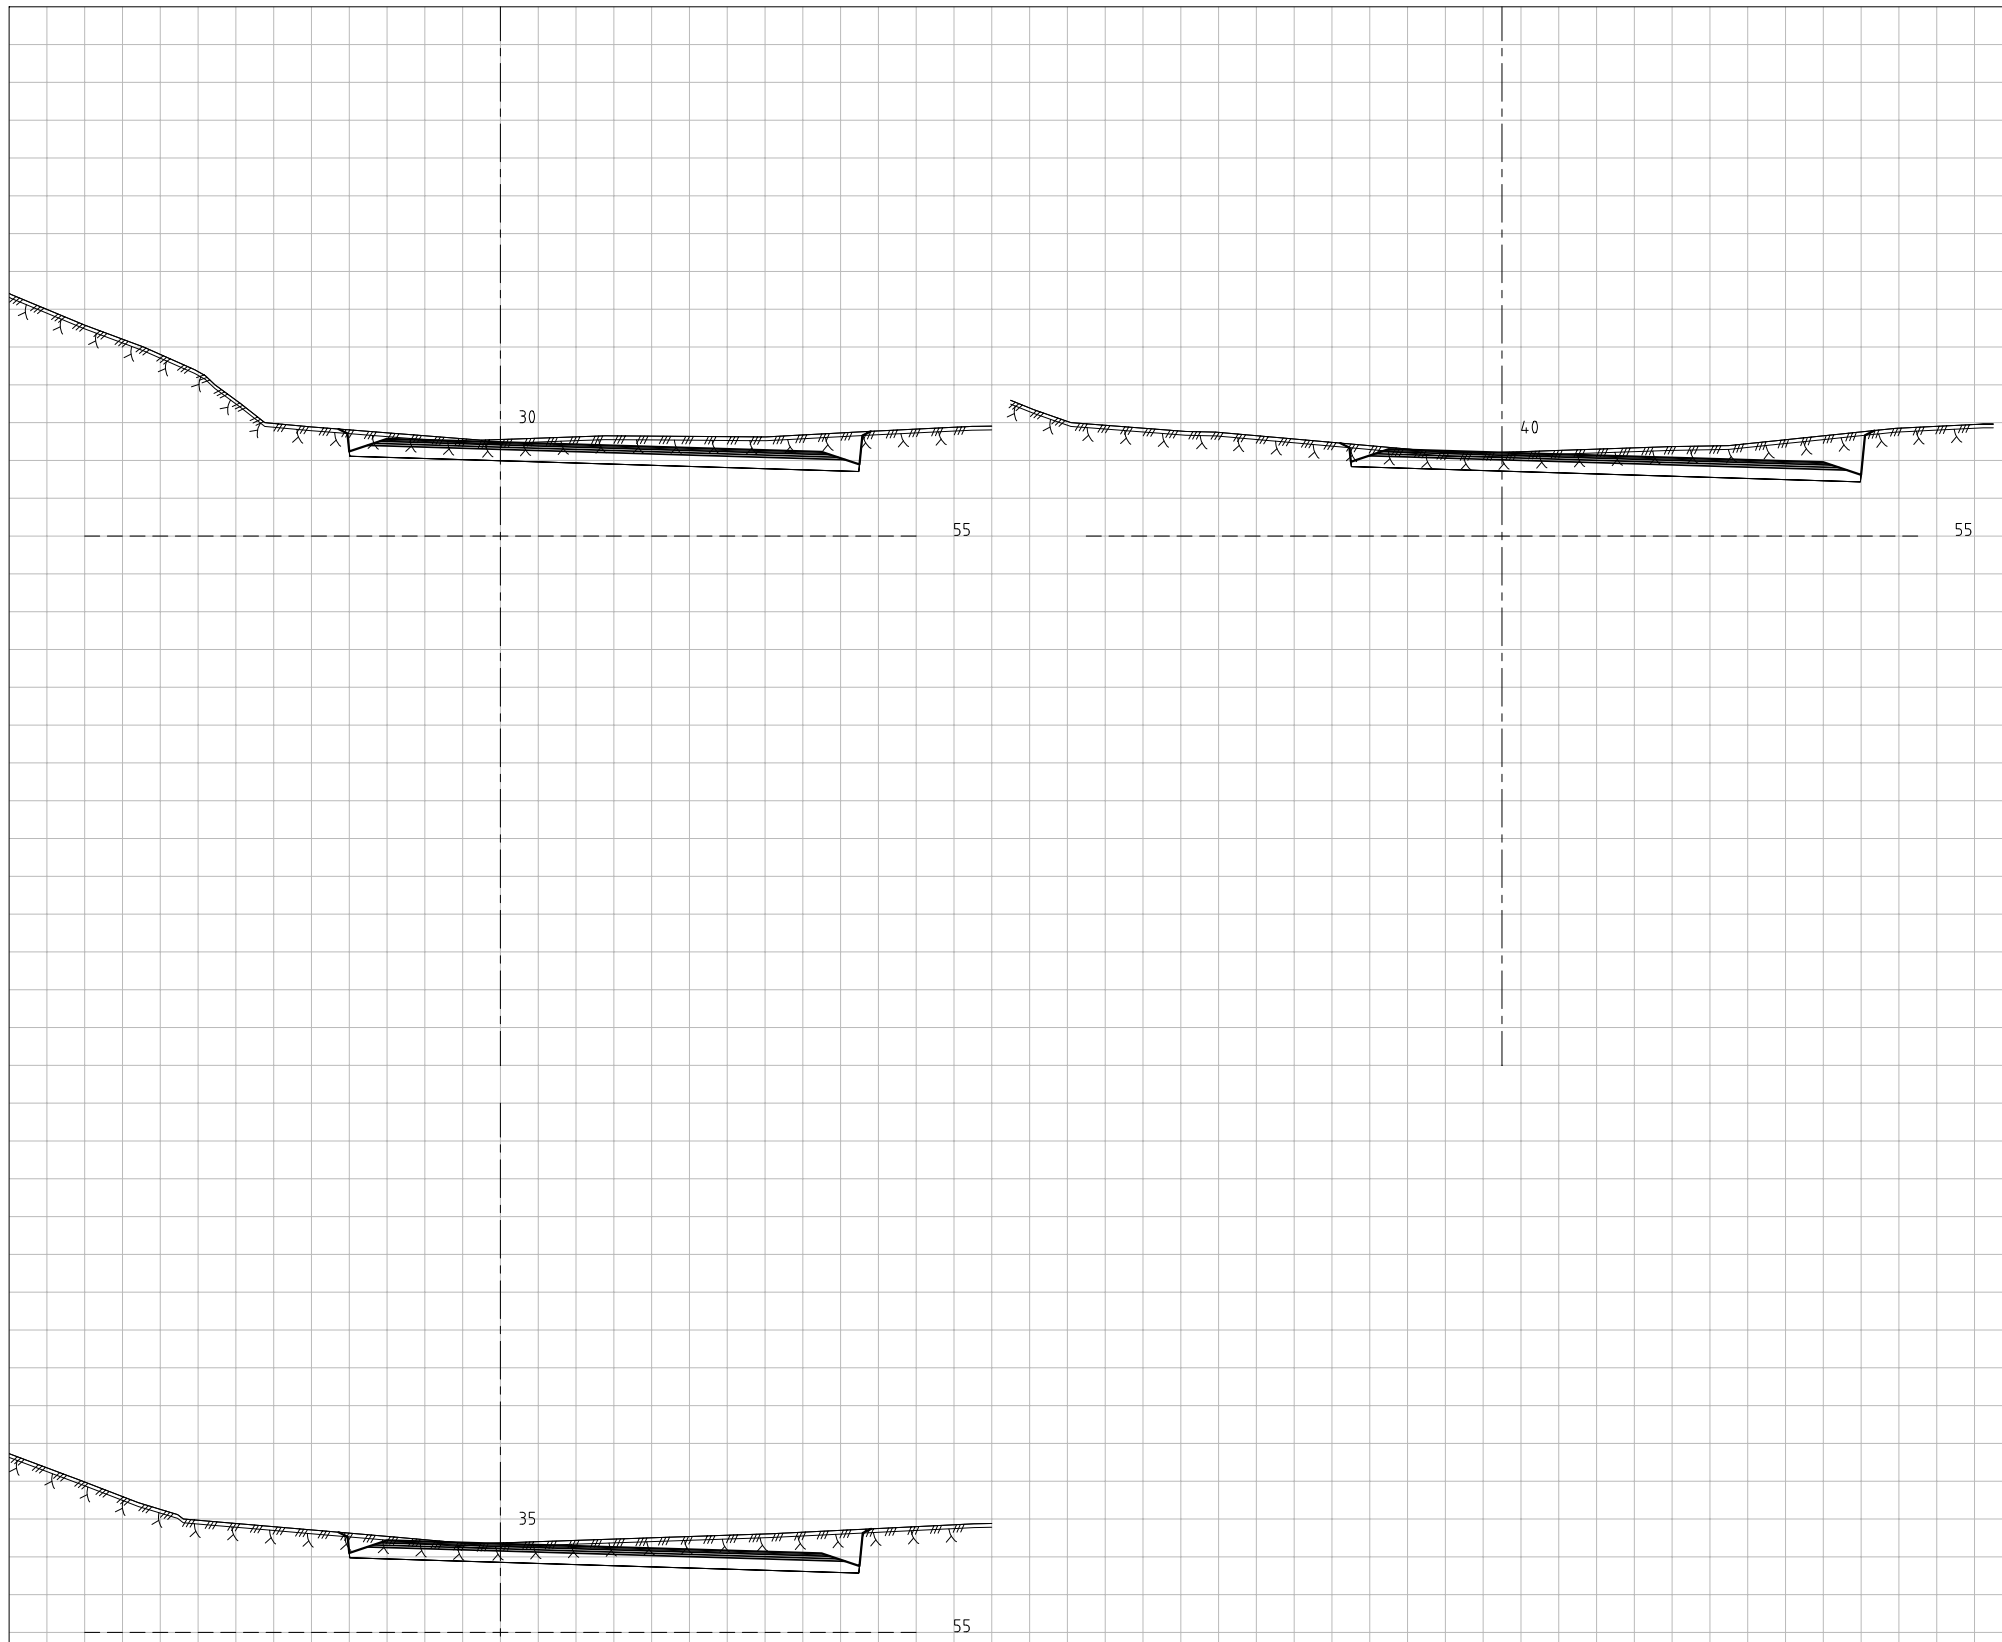

ARKOCONSULT AS, Postboks 103, 5291 Vålestr. I.
Tel.: 56390003 – Fax.: 56191130 – Mob.: 93241511
Mail: post@arkoconsult.no – Org.nr.: 918269665 MVA



B	JUSTERT GEOMETRI OG ENDRET TITTELFELT	13.02.23/MWS	OBS! * TEGNINGEN KAN PRINTES I FEIL SKALA * IKKE TA MÅL DIREKTE PÅ TEGNING * BRUK BARE OPPGITTE MÅL	I HENHOLD TIL LOWERYK ER DENNE TEGNINGEN ARKOCONSULT AS SIN EGENDOM. DENNE TEGNINGEN KAN IKKE BLI BRUKT, OFFENTLIGGJORT ELLER GIS VIDERE TIL TREDJEPART UTEN VÅRT SKRITLIGE SAMTYKKE. OVERTREDELSE AV DETTE KAN MEDFØRE SØKSMÅL.	
		30.03.22/MWS		DATE/SIGN	REVISION/DATE: B/13.02.2023
A	ENDRET TEGNINGSNUMMER (TIDLIGERE 109219149U14)	Reguleringsplan Snekkvika		DRAWING NO.: 109219149U10	
	REKJ. DESCRIPTION	Tverrprofiler Vegmodell 14000, parkeringsplass langs fv.		SCALE: 1:200	FORMAT: A3
		ARKOCONSULT AS, Postboks 103, 5291 Vålestr. I. Tel.: 56390003 – Fax.: 56191130 – Mob.: 93241511 Mail: post@arkoconsult.no – Org.nr.: 918269665 MVA		DRAWN: MWS	DATE: 09.12.2021
				CHECKED: PKT	DATE: 09.12.2021