

Prosjekt:
Tegning vedr.:

TILBYGG
FASADER



Tiltakshaver:
Byggested:

HILDE OSA
TOSKA, RADØY


G.nr.: 43

B.nr.:

Tegning nr.: 02
Målestokk: 1:100
Dato: 29.04.04
Tegnet av: Erik Wallem

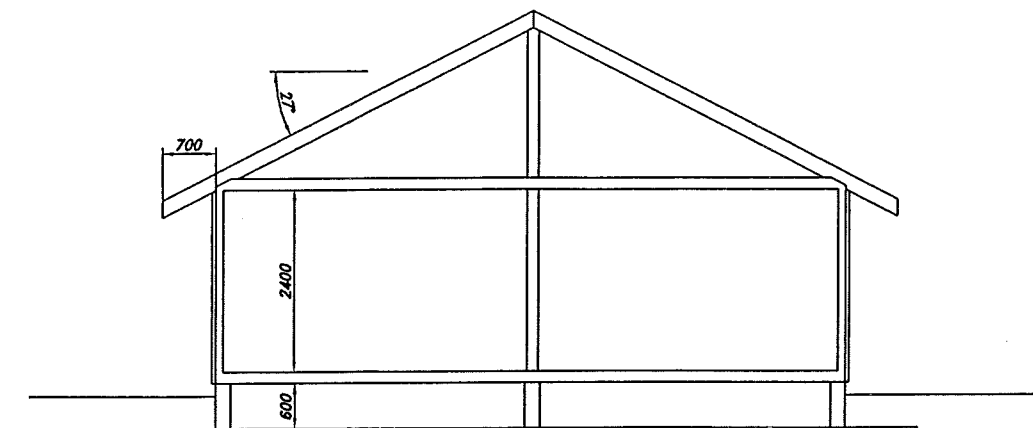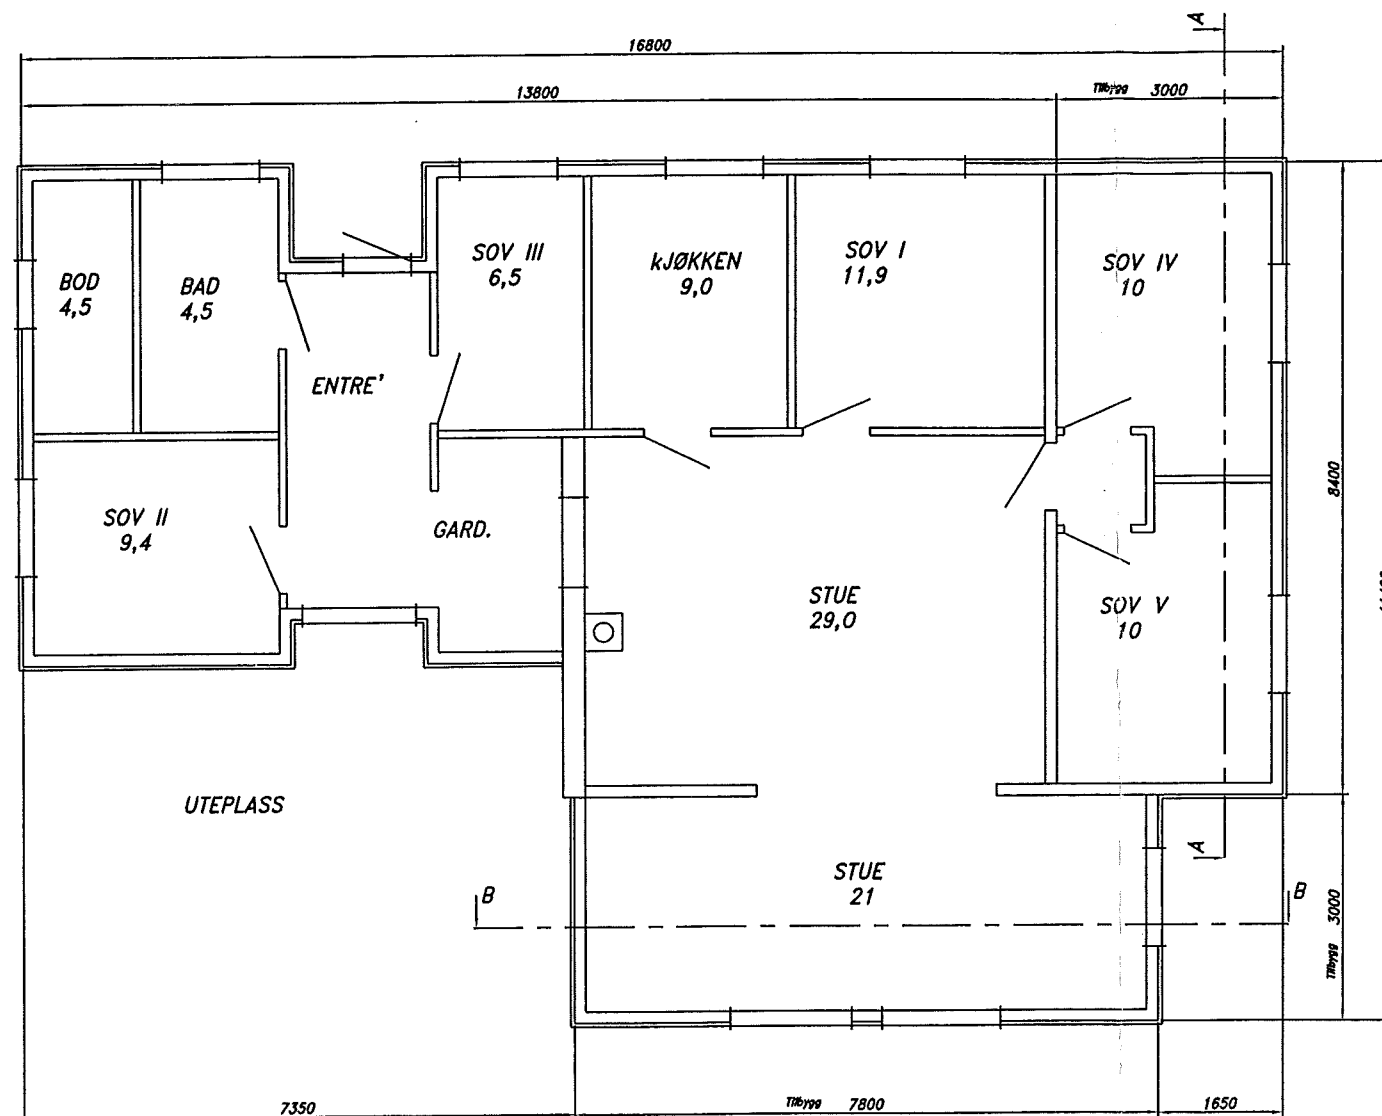

Snitt A-A


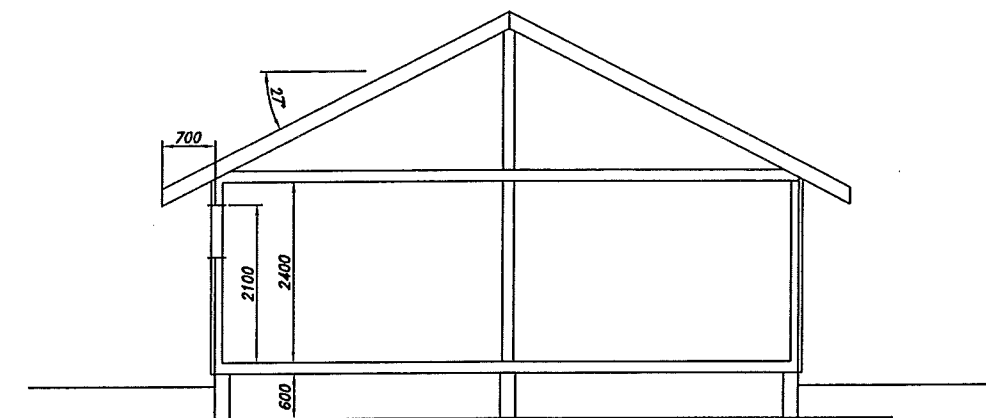


Snitt B-B


Prosjekt: TILBYGG
Tegning vedr.: PLAN OG SNITT

Tiltakshaver: HILDE OSA
Byggested: TOSKA, RADØY G.nr.: 43 B.nr.:

Tegning nr.: 01
Målestokk: 1:100
Dato: 29.04.04
Tegnet av: Erik Wallem

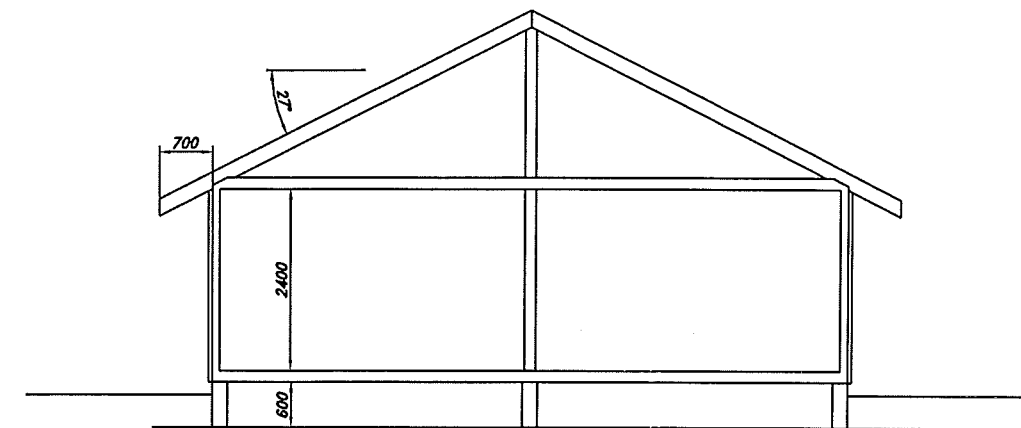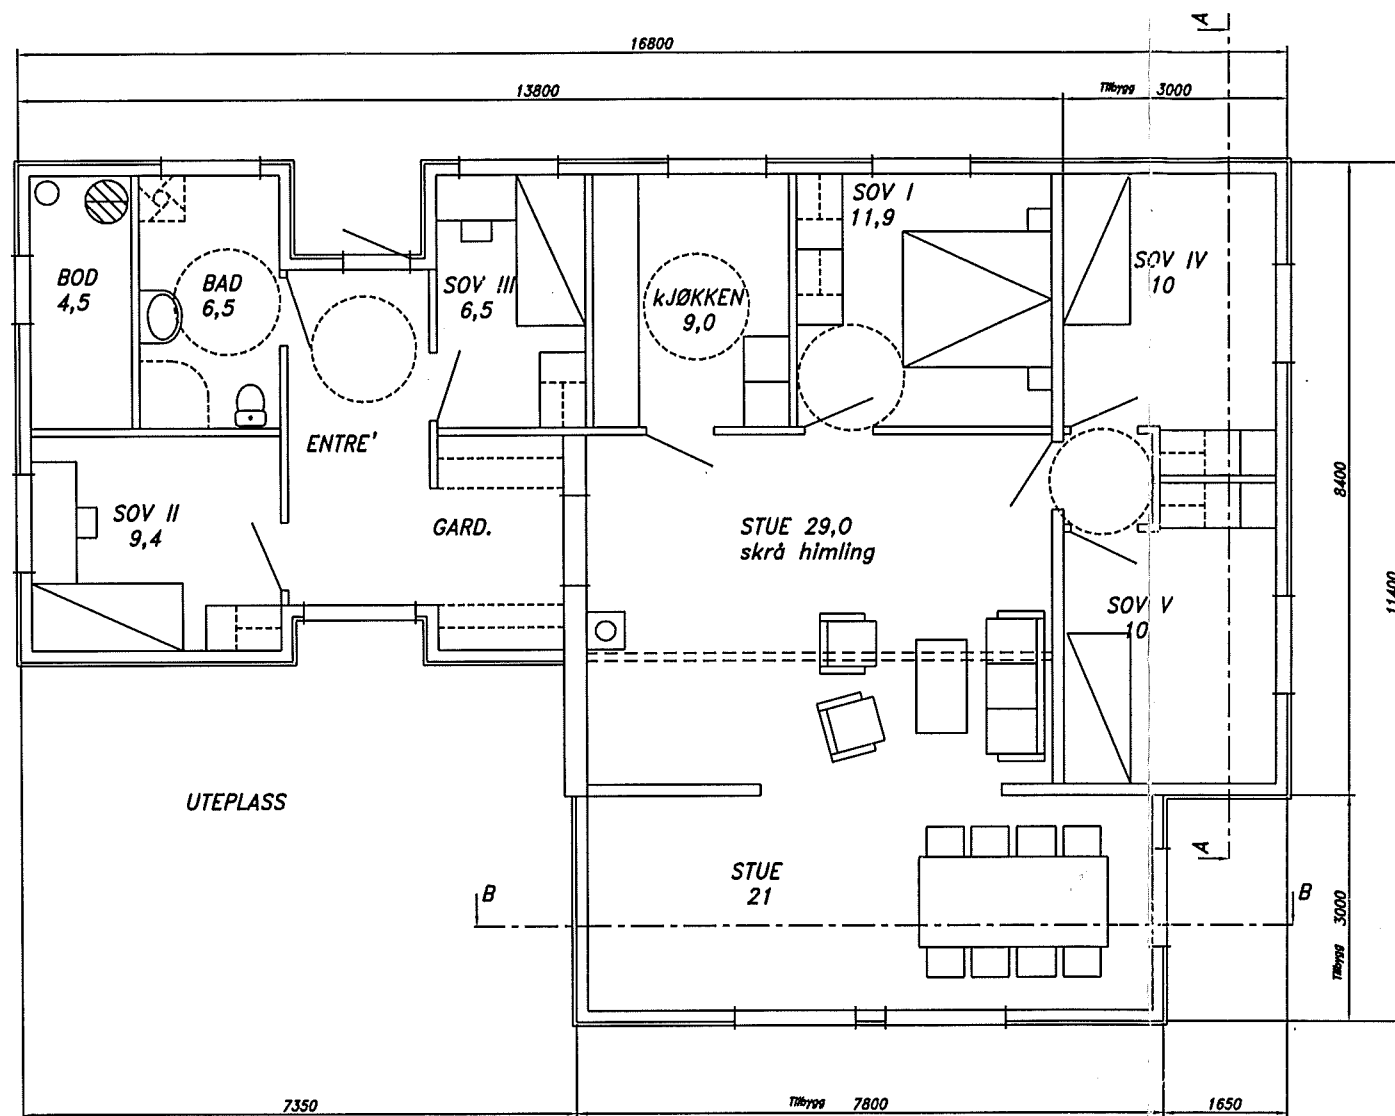

Snitt A-A

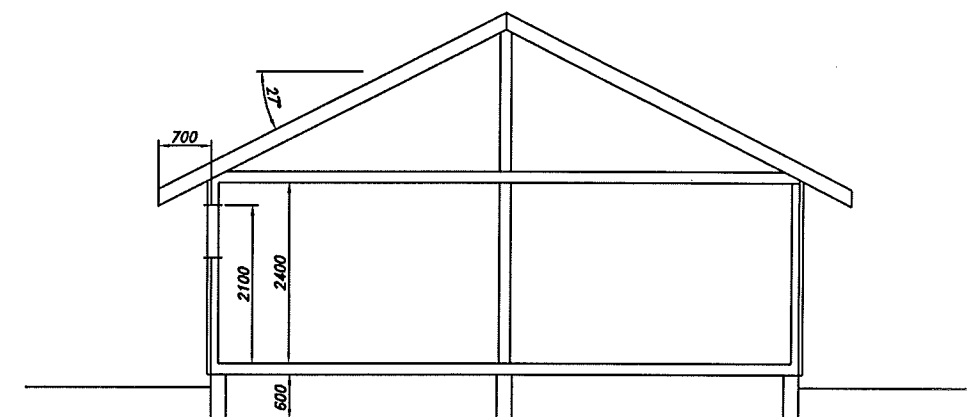

Snitt B-B



Prosjekt: TILBYGG
Tegning vedr.: PLAN OG SNITT

Tiltakshaver: HILDE OSA
Byggested: TOSKA, RADØY

G.nr.: 43 B.nr.: 96

Tegning nr.: 01
Målestokk: 1:100
Dato: 29.04.04
Tegnet av: Erik Wallem